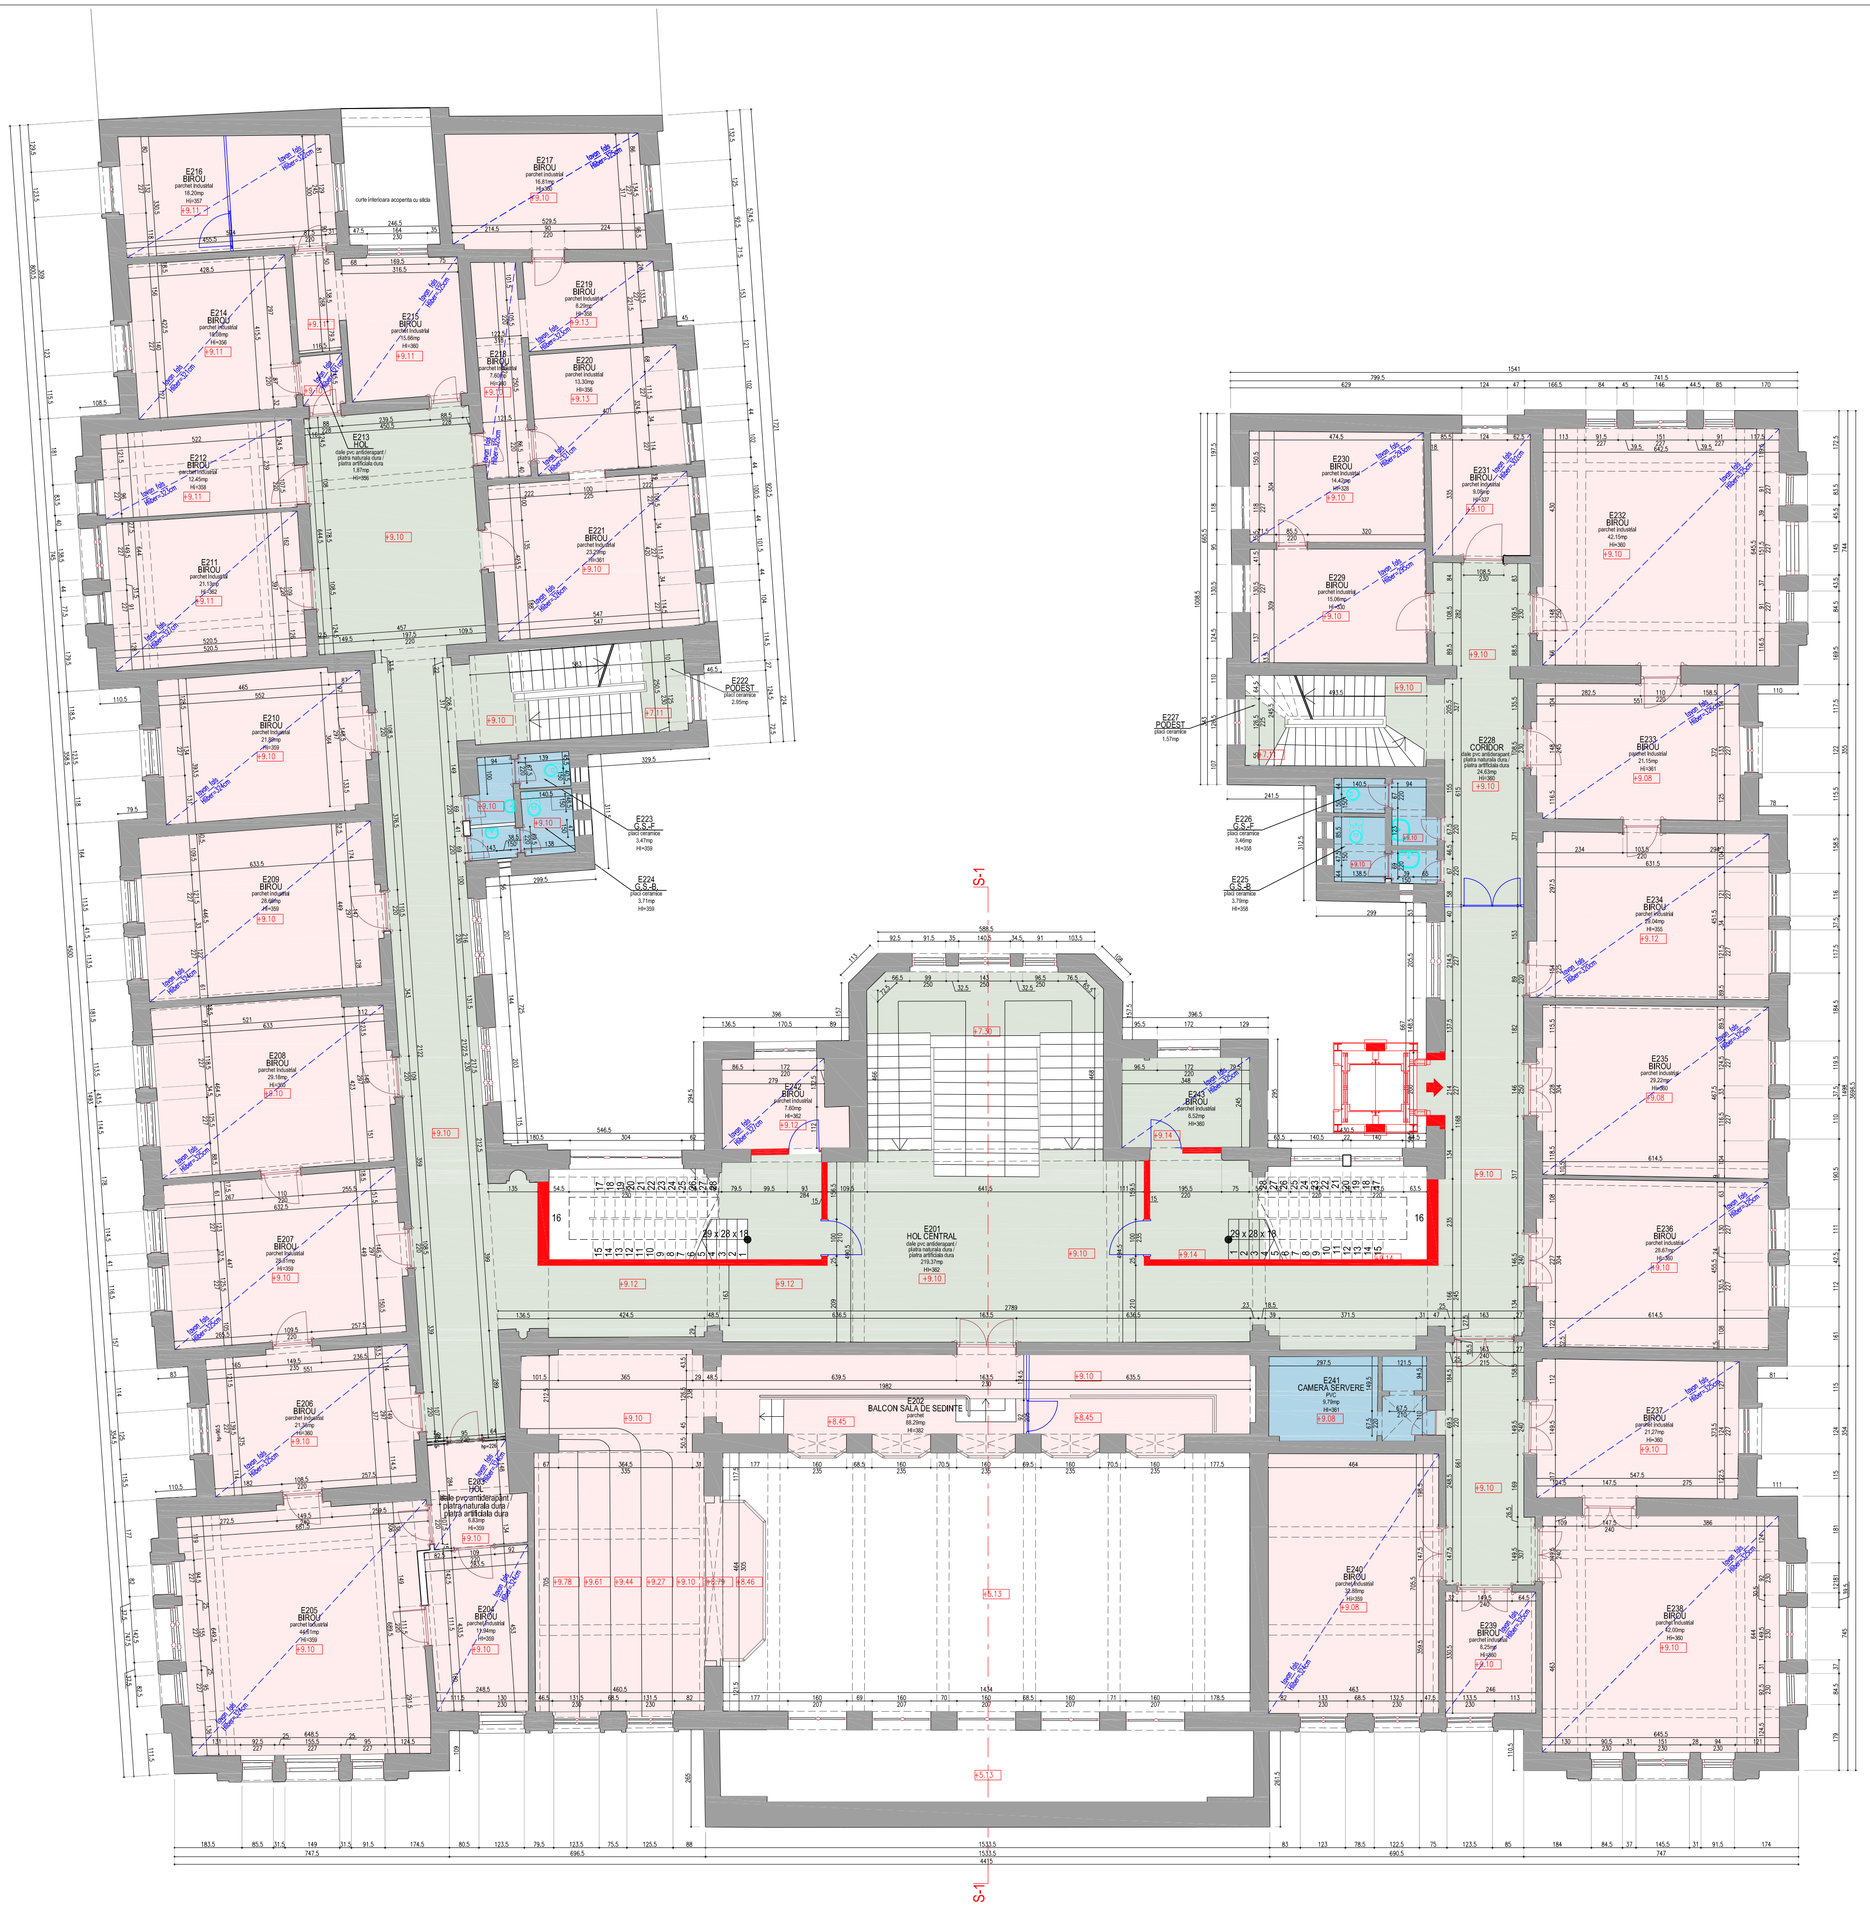

LEGENDA:

EXISTENT	PROPUS
ZIDARIE	ZIDARIE, PERETI
LEMN	GLASWAND
TIMPLARIE	
USA DIN LEMN	BIROURI, SALI SEDINTE
USA DIN LEMN CU CAPITONAJ	CIRCULATII, HOLURI
TAMPLARIE/USA DIN PVC	ANEXE
USA METALICA	
OBIECTE SANITARE	
MOBILIER FIX	
COS	

NOTE:

- CATEGORIA DE IMPORTANTA: B.
- CLASA DE IMPORTANTA: II.
- GRADUL DE REZISTENTA LA FOC: II.
- CATEGORIA DE PERICOL DE INCENDIU: D.(SPATIU CENTRALA TERMICA)

NOTA:

- COTELE DIN PLANSA REPREZINTA VALORI MASURATE LA FATA FINISAJELOR

A&G sc ARHIGRAF srl	BIROU DE ARHITECTURA SI URBANISM CALUSERI – J26-728-1994	sef proiect	arh. Octavian LIPOVAN	
		proiectat	arh. FARKAS Lehel	
		desenat	arh. FARKAS Lehel	
		verificat	arh. WINKLER Enikő	
		BENEFICIAR:	MUNICIPIUL TIRGU MURES Piata Victoriei nr.3, Targu Mures, jud. Mures	FAZA: S.F.
		TITLU PROIECT:	SF-MODERNIZARE CLADIRE SEDIUL PRIMARIEI PRIN EXTINDERE, AMENAJARE SALA DE SEDINTE SI MANSARDARE BIROURI IN VOLUMUL PODULUI EXISTENT	DATA: dec. 2017 / NR.PROIECT: 535-17 / REV: ---
		TITLU PLANSA:	PLAN ETAJ 2 PROPUS	SCARA: 1:100 / NR.PLANSA : A 115.1

ACEST PROIECT ESTE PROPRIETATEA INTELECTUALA A SC ARHIGRAF SRL. UTILIZAREA LUI INTRA SUB INCIDENTA LEGII DREPTULUI DE AUTOR.