

beton


concrent turnat in situ

iluminarea nocturna

benzina pentru zona pietonala

zona de parcare pentru autovehiculele

placuta de semnalizare elementului

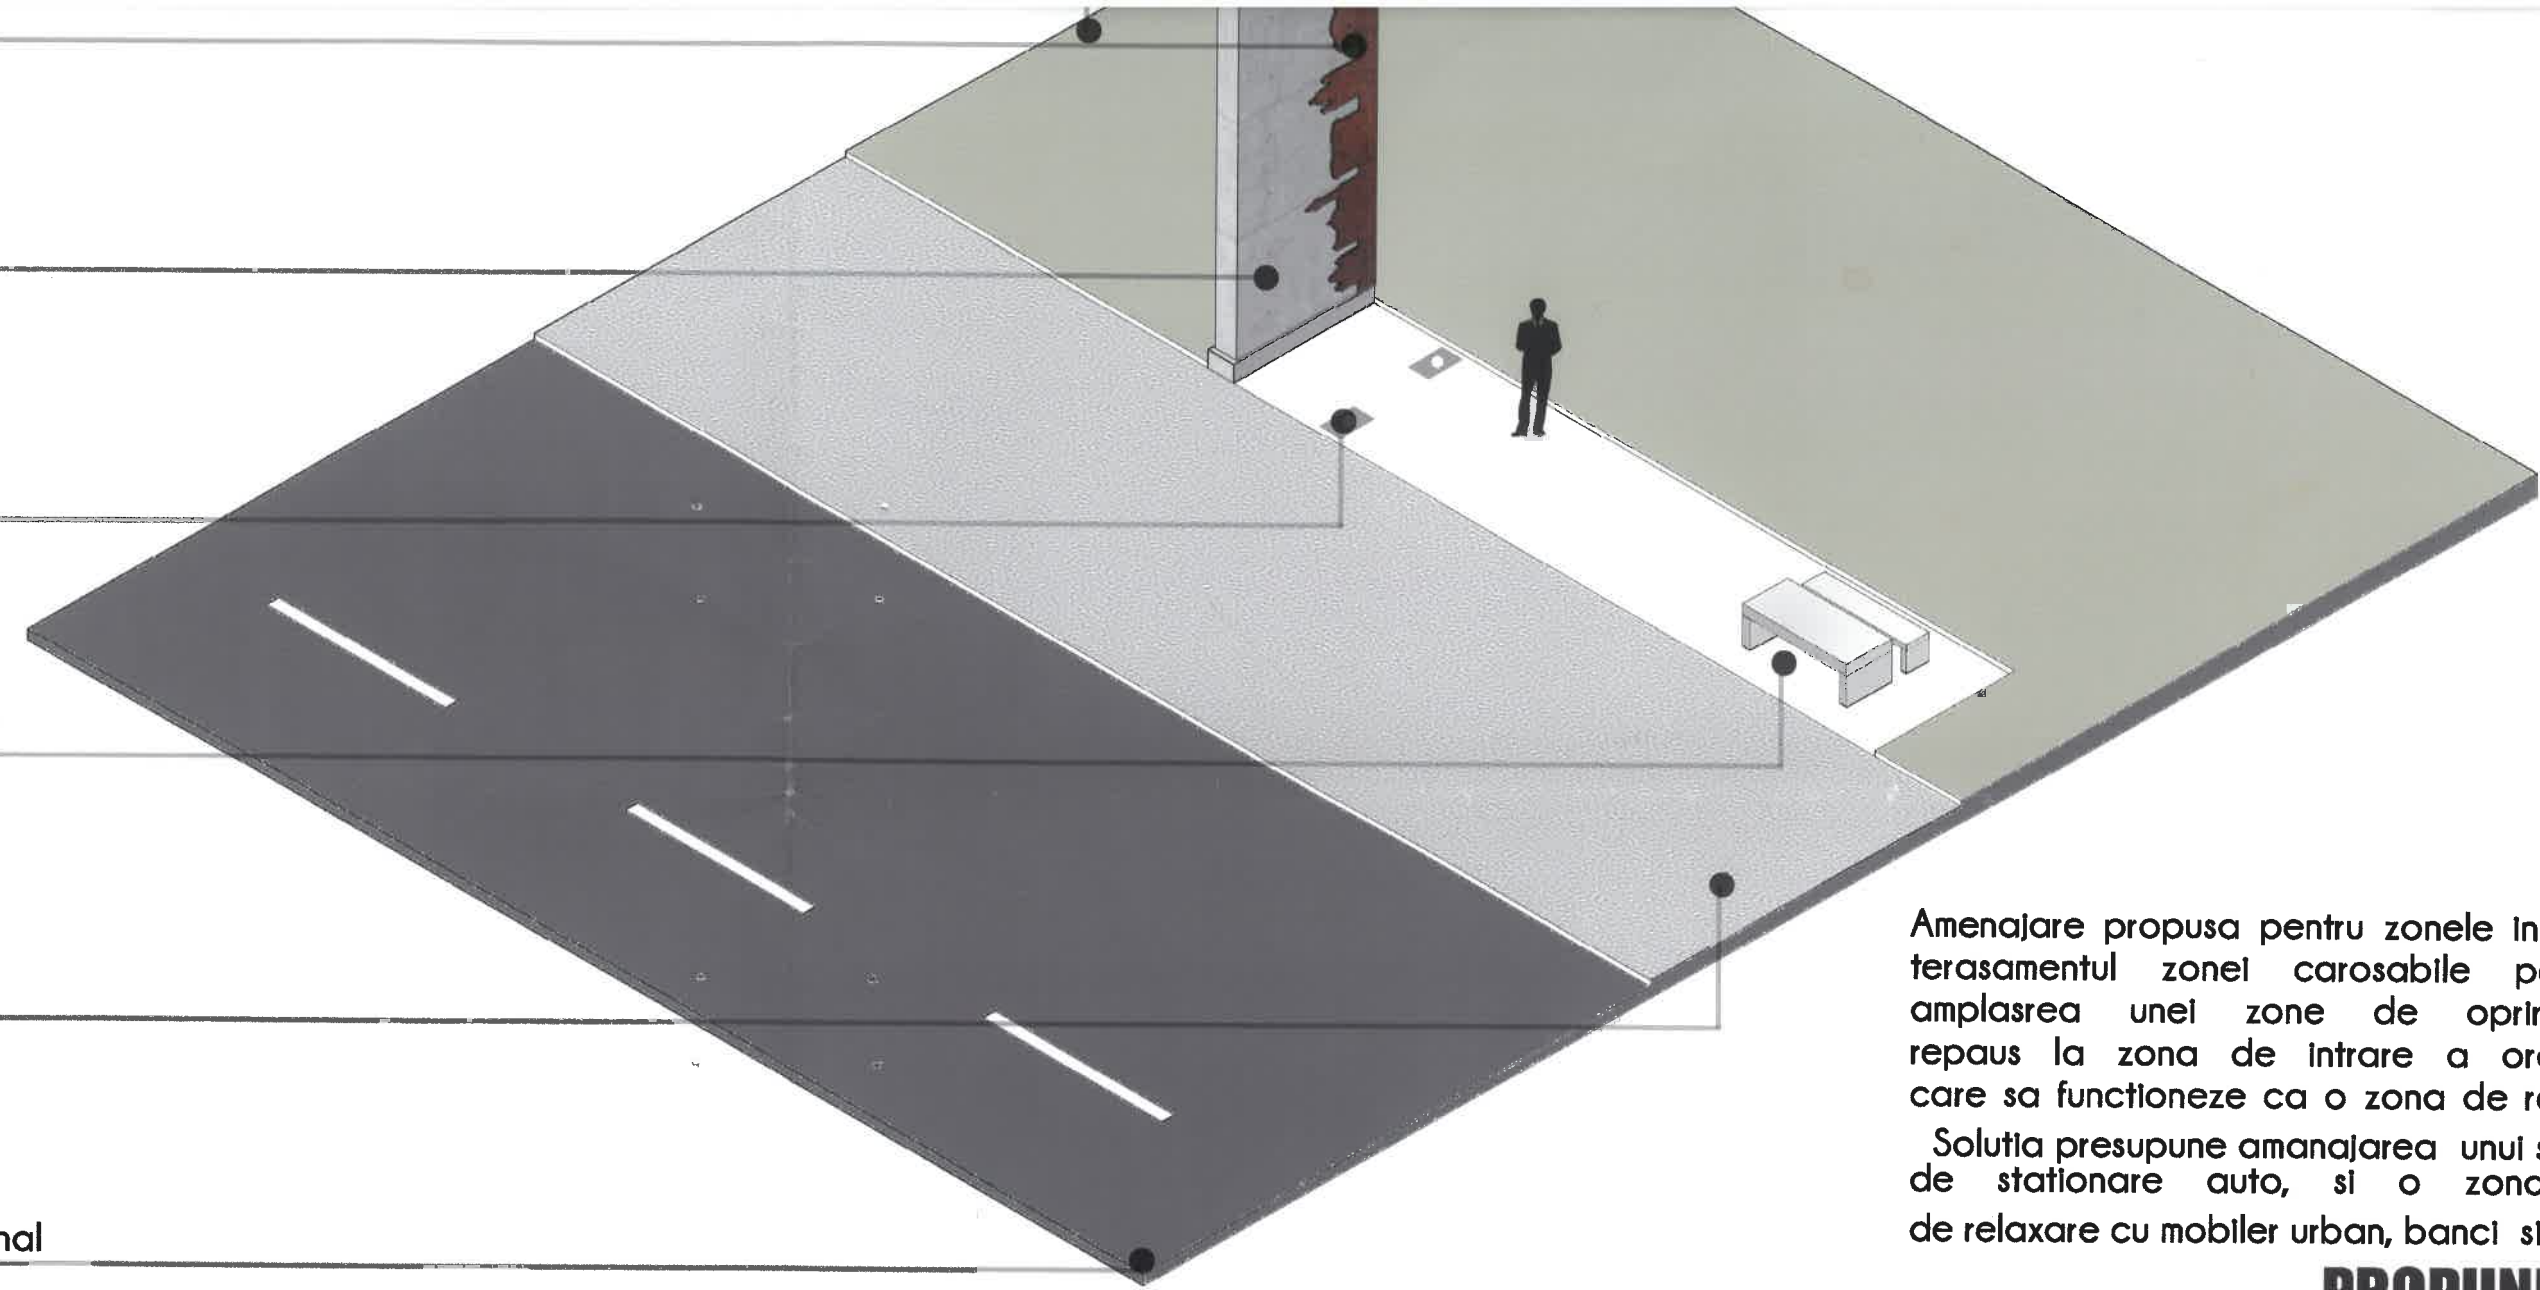

Amenajare propusa pentru zonele in care terasamentul zonei carosabile permite amplasarea unei zone de oprire si repaus la zona de intrare a orasului, care sa functioneze ca o zona de refugiu. Solutia presupune amenajarea unui spatiu de stationare auto, si o zona de relaxare cu mobilier urban, banci si mese.

PROPUNERE

