


REACTUALIZARE PLAN URBANISTIC GENERAL TIRGU MURES

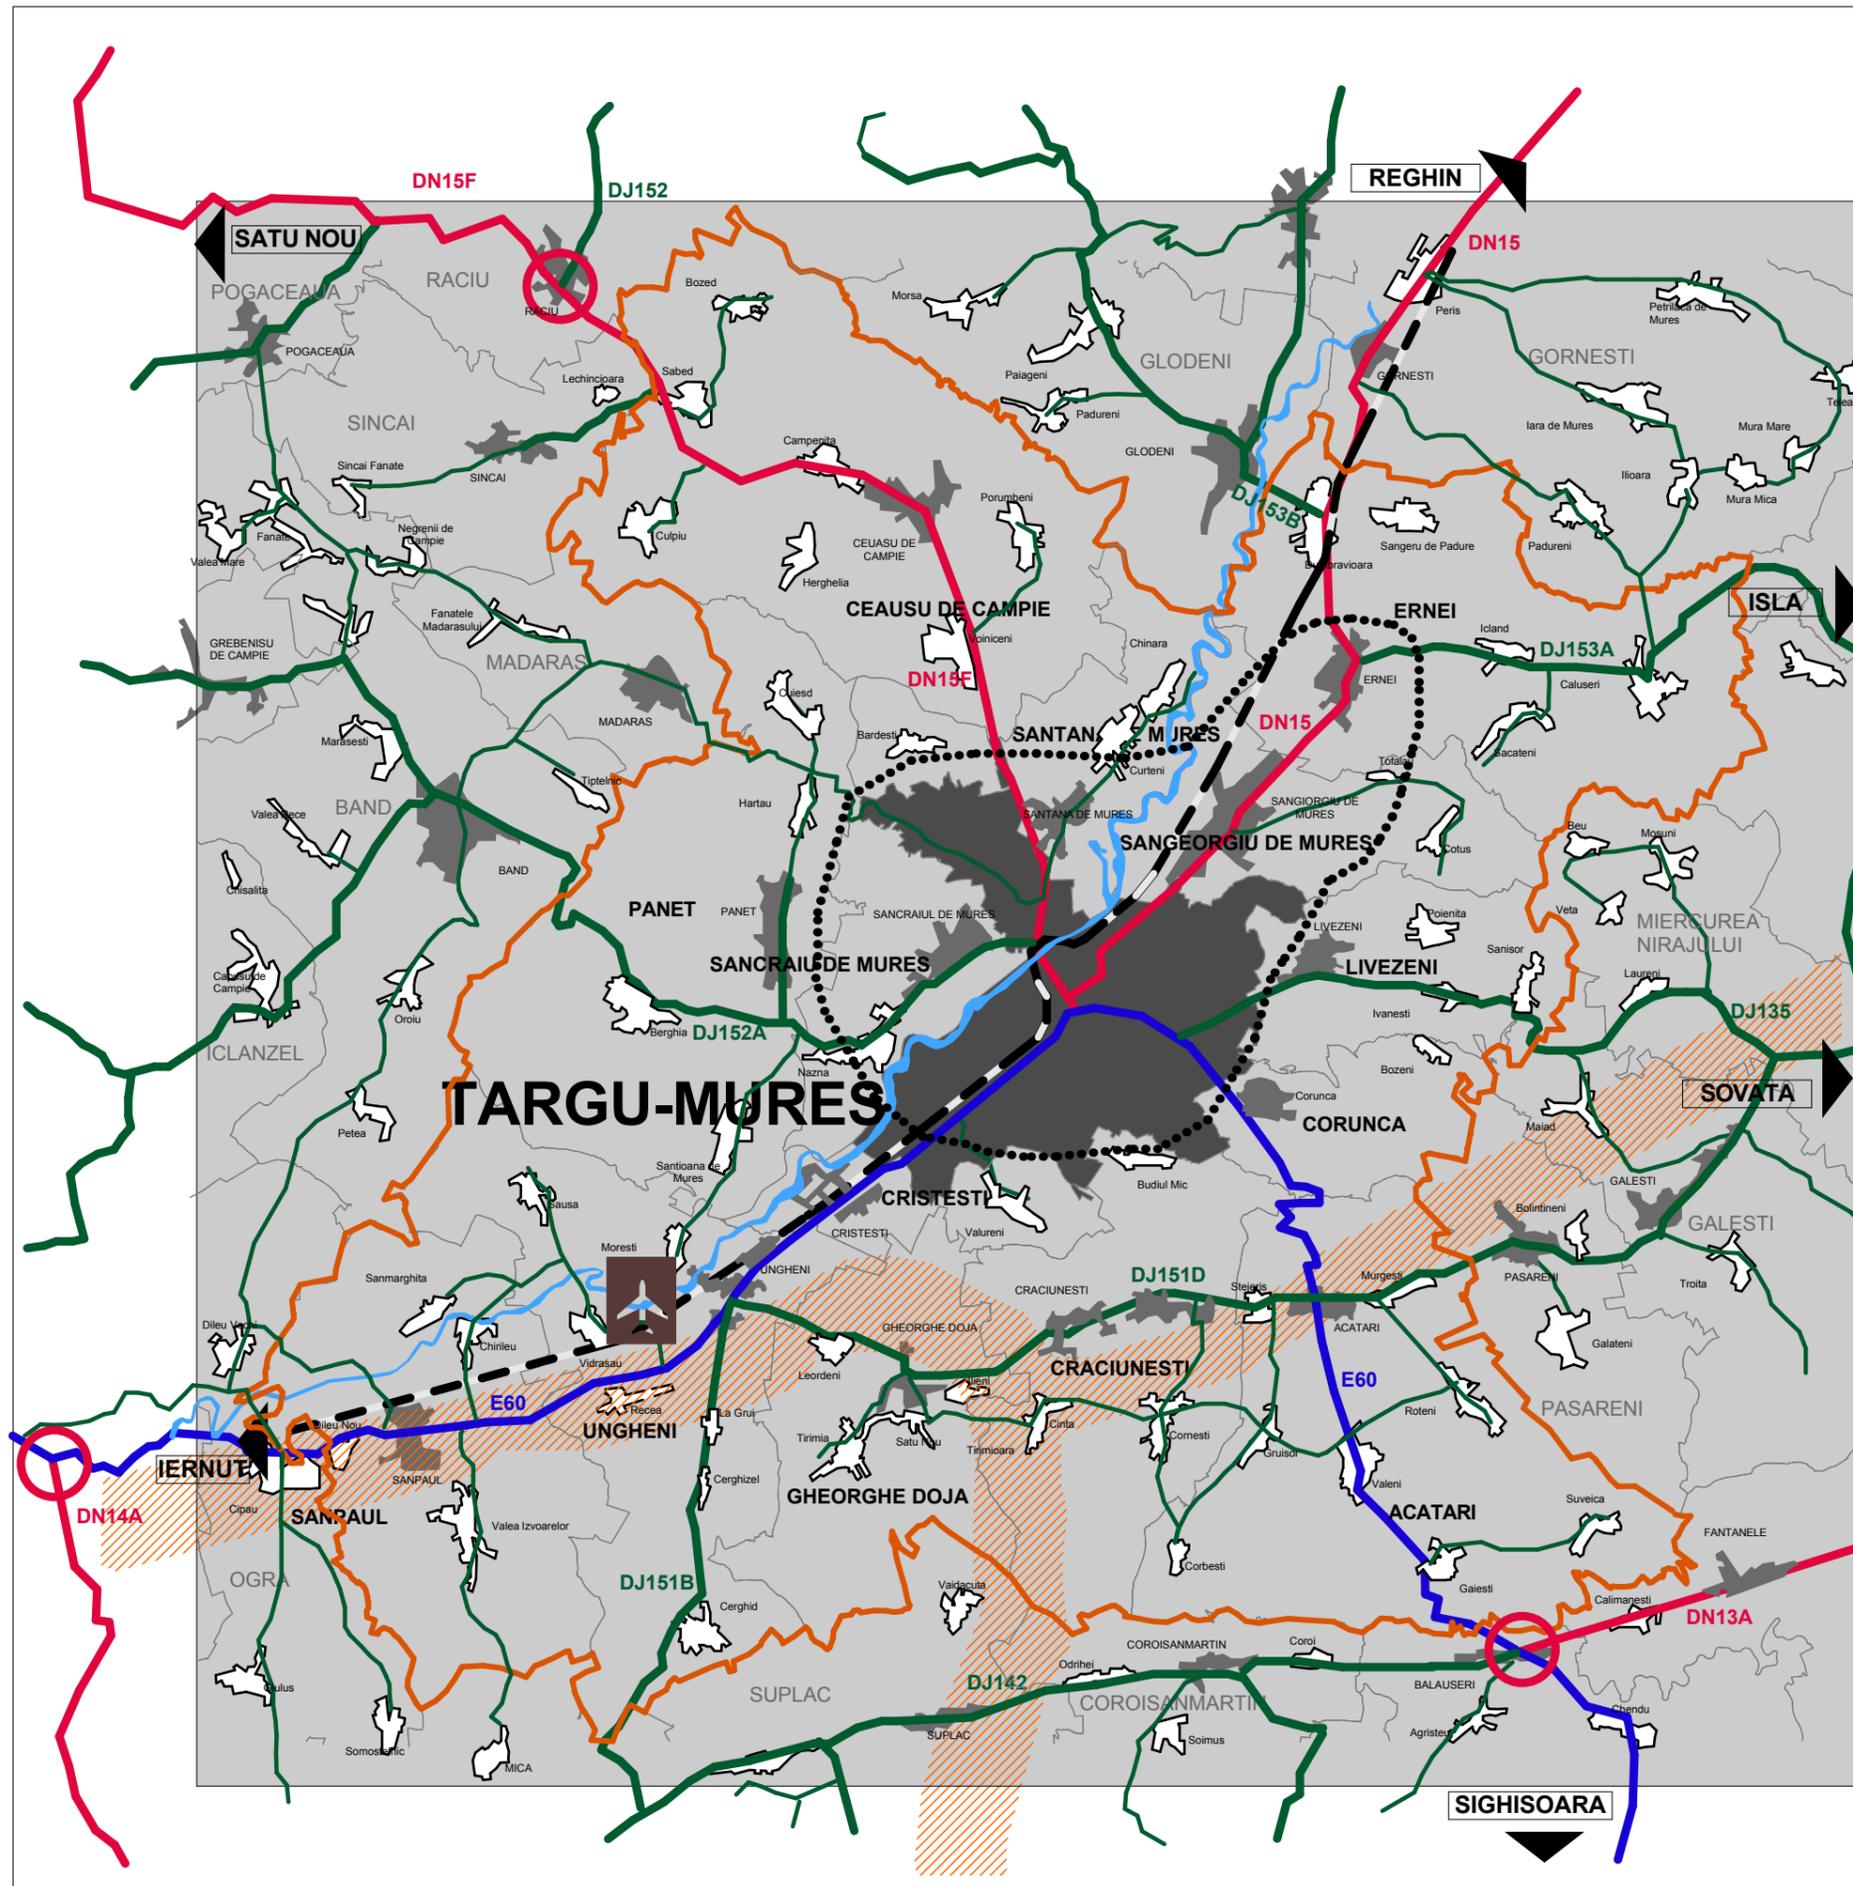

LEGENDA

- DRUM EUROPEAN
- DRUM NATIONAL
- DRUM JUDETEAN
- DRUM COMUNAL
- ARTERA OCOLITOARE PROPUSA
- CALE FERATA
- PROPUNERE AUTOSTRADA
- AEROPORT
- DIRECTII ALE MARILOR ARTERE DE CIRCULATIE
- LIMITA UNITATI ADMINISTRATIVE INTRAJUDETENE
- LIMITA ZONA METROPOLITANA
- MUNICIPIU- RESEDINTA DE JUDET
- ORAS- RESEDINTA DE COMUNA
- SUPRAFATA COMUNA
- SAT
- NOD IMPORTANT DE CIRCULATIE

Acest document si informatiile pe care le contine pot fi utilizate exclusiv in scopul in care acesta a fost elaborat. Copierea, reproducerea sau utilizarea partiala sau integrala a prezentului document in alte scopuri este interzisa fara acordul scris din partea SC Proiect SRL. Documentul este valabil numai cu stampilele si semnaturile proiectantilor si verficatorilor in original.

Verificator	Nume	Semnatura	Cerinta	Referat / Expertiza nr./Data
Expert				BENEFICIAR: MUNICIPIUL TIRGU MURES
S.C.PROIECT S.R.L. RO 1218675 NR.INREGISTRARE : J26/621/1991				DENUMIREA LUCRARI: REACTUALIZARE PLAN URBANISTIC GENERAL TIRGU MURES
Calitatea	Nume	Semnatura		FAZA: STUDIUL DE FUNDAMENTARE - RELATII IN TERRITORIU
Director	Jr.SIMO I.			Pr. nr. 6629.0 /2010
Sef proiect	Arh.RAUS A.		Data 2010	RETEAUA CAILOR DE COMUNICATII (NIVEL PERIURBAN)
Proiectat	Arh.RAUS A.			
	stud.POP-LUPU M.			