






REACTUALIZARE PLAN URBANISTIC GENERAL TIRGU MURES

REGIMUL JURIDIC DE PROTECTIE A SITURILOR ARHEOLOGICE CONFORM
STUDIULUI ARHEOLOGIC AFERENT REACTUALIZARE PUG TARGU MURES

LEGENDA


-  LIMITA INTRAVILANULUI CONF. REACTUALIZARE PUG TARGU MURES
-  SIT ARHEOLOGIC
-  ZONA DE PROTECTIE AFERENT SITULUI ARHEOLOGIC

SITURI ARHEOLOGICE


18 Remetea Str. Remetea 228 Așezare? Hallstat

LISTA COORDONATELOR IN STEREO 70 ZONELOR DE PROTECTIE FATASE SITURILE
ARHEOLOGICE CONF. STUDIULUI ARHEOLOGIC AFERENT REACTUALIZARE PUG TG MURES

PCT	X	Y
493	463,184	563,805
494	463,184	563,805
495	463,184	563,805
496	463,184	563,805
497	463,184	563,805

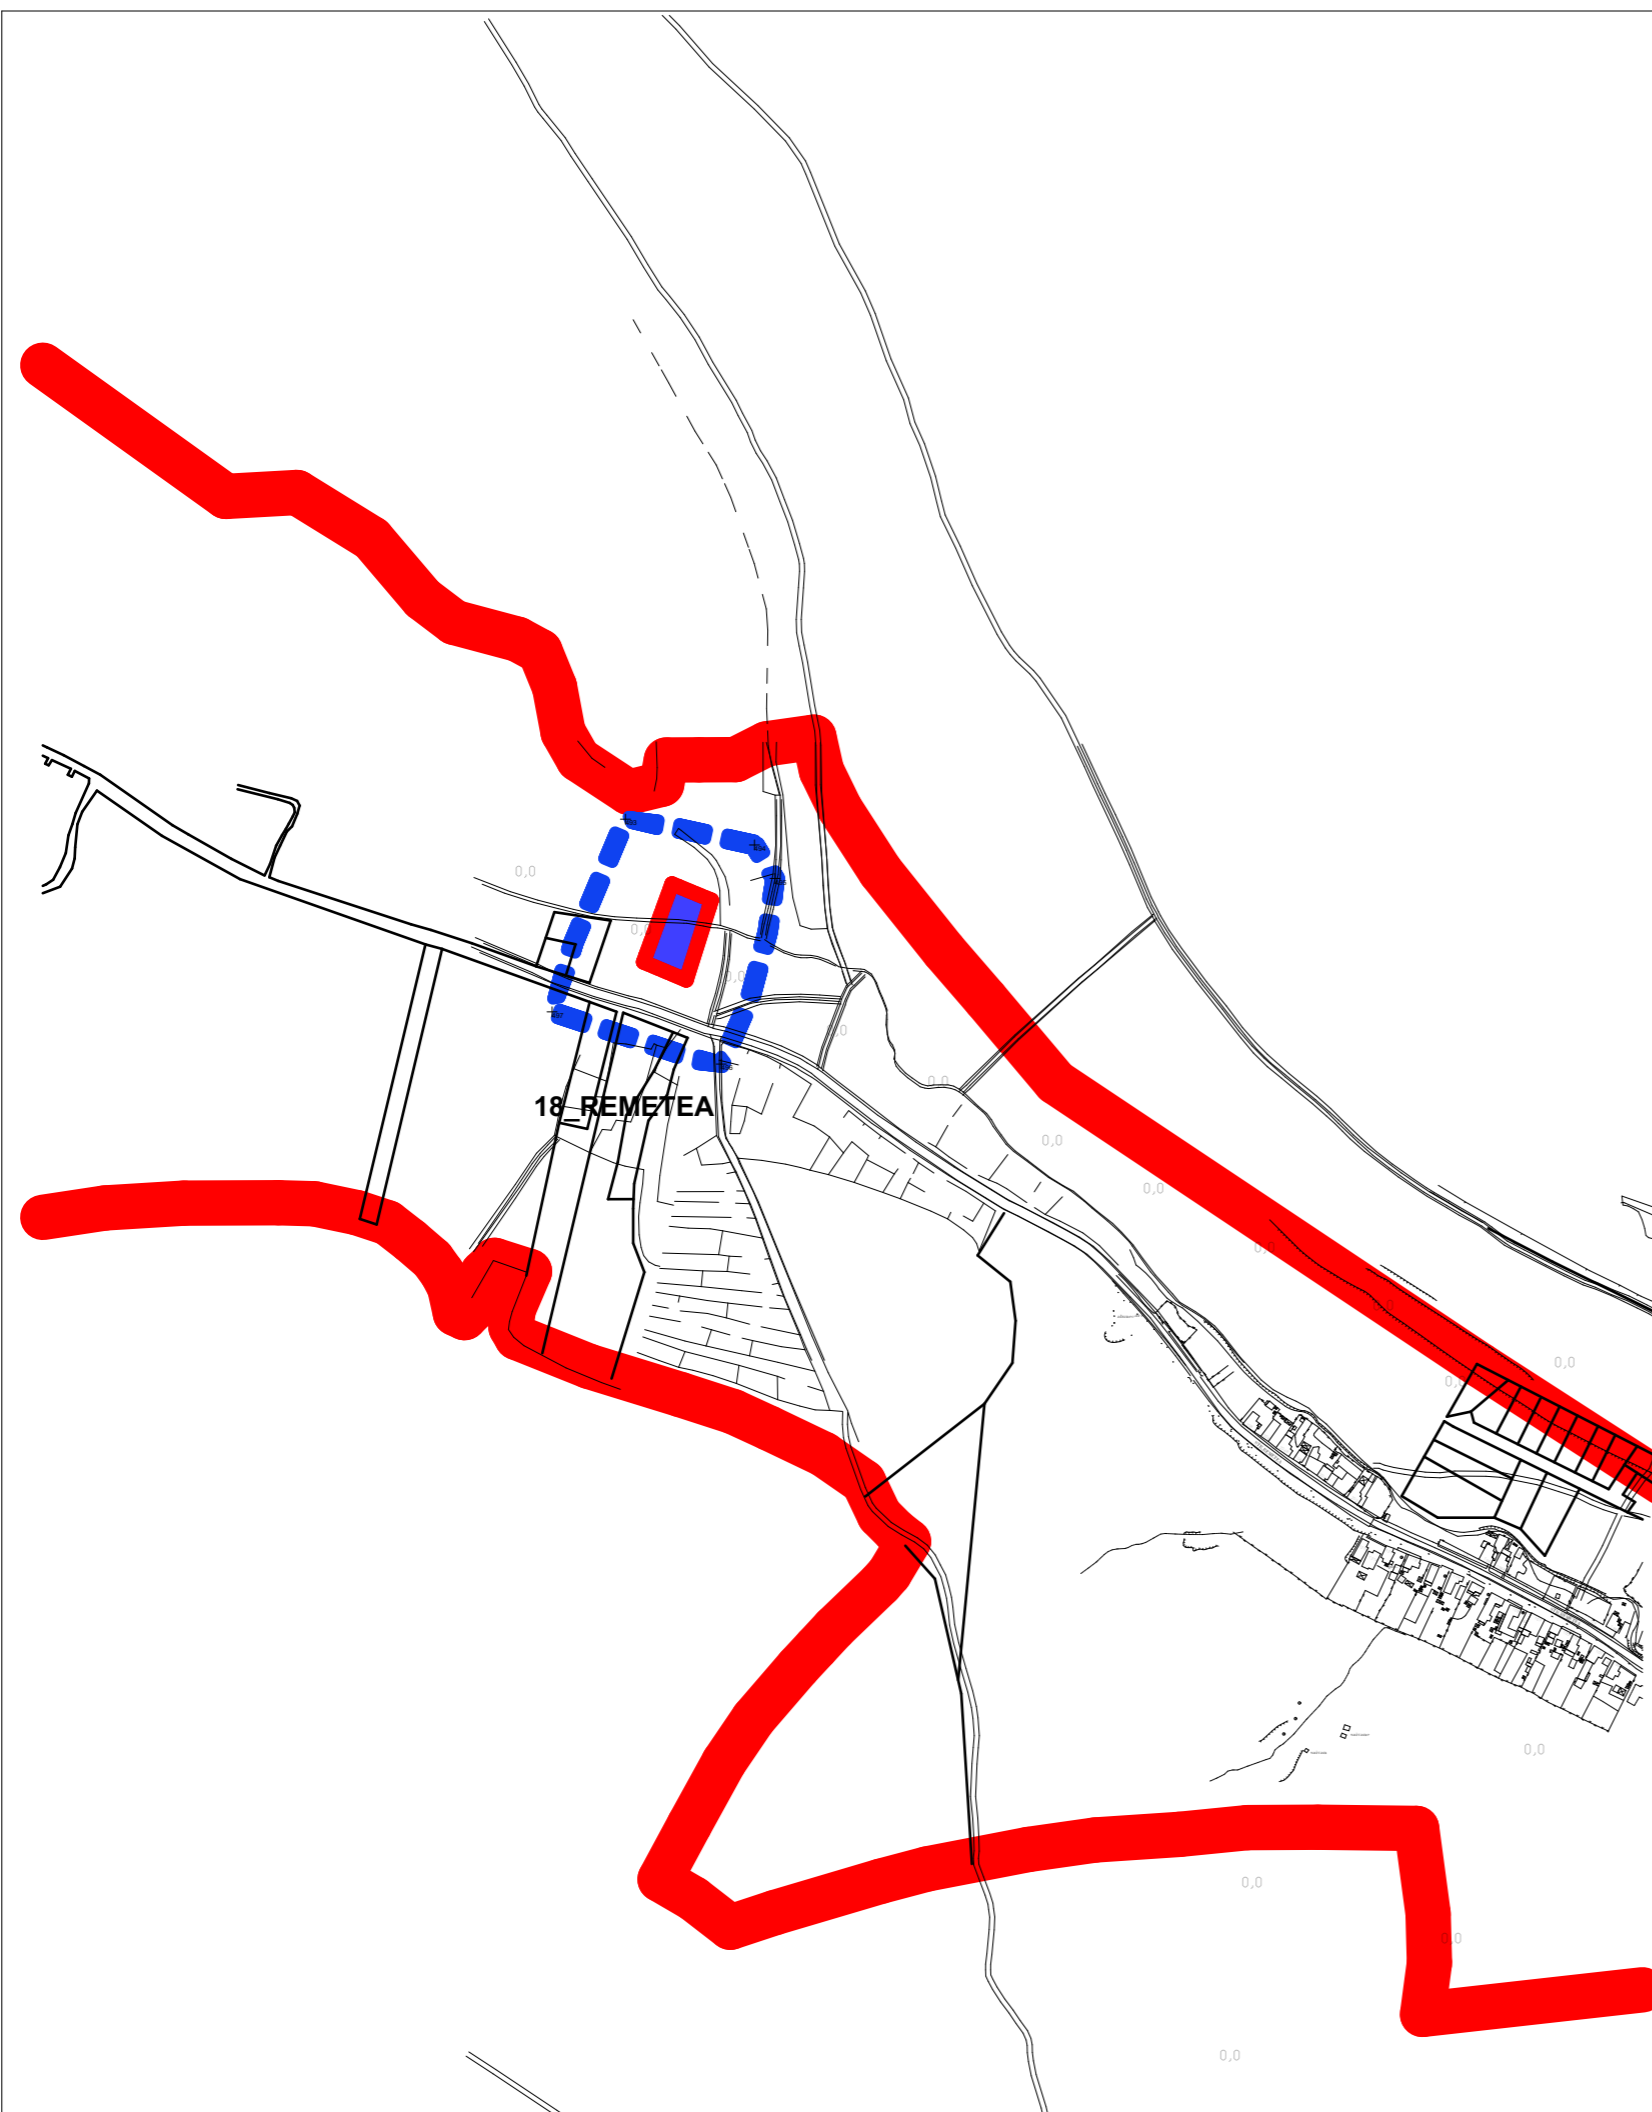

- Pentru întocmirea prezentei planșe au fost folosite informațiile puse la dispoziție de Primăria Municipiului Tg-Mures, sau de către alte instituții sau societăți comerciale prin intermediul Primăriei Municipiului Tg-Mures.
- Proiectantul își asumă dreptul de a se baza pe aceste date și informații și a le considera exacte și complete, fără a avea obligația de a le verifica în mod independent exactitatea și complexitatea.
- Proiectantul nu își asumă responsabilitatea pentru exactitatea și corectitudinea informațiilor preluate din documentele avute la dispoziție.

Verificator	Nume	Semnatura	Referat / Expertiza nr./Data
Expert			BENEFICIAR: MUNICIPIUL TIRGU MURES
S.C.PROIECT S.R.L. RO 1218675 NR.INREGISTRARE : J26/621/1991			DENUMIREA LUCRARII: REACTUALIZARE PLAN URBANISTIC GENERAL TIRGU MURES Plansa AR10
Calitatea	Nume	Semnatura	Scara
Director	Jr.SIMO I.		1:2000
Sef proiect	Arh.RAUS A.		Data
Proiectat	Arh.KERESZTES G.		2016
Desenat	Arh.POP-LUPU M. Arh.stag.PASTOR C.		
			FAZA: STUDIU ISTORIC GENERAL Pr. nr: 6629.0 /2010
SIT ARHEOLOGIC 18			