


**REACTUALIZARE
PLAN URBANISTIC GENERAL
TIRGU MURES**

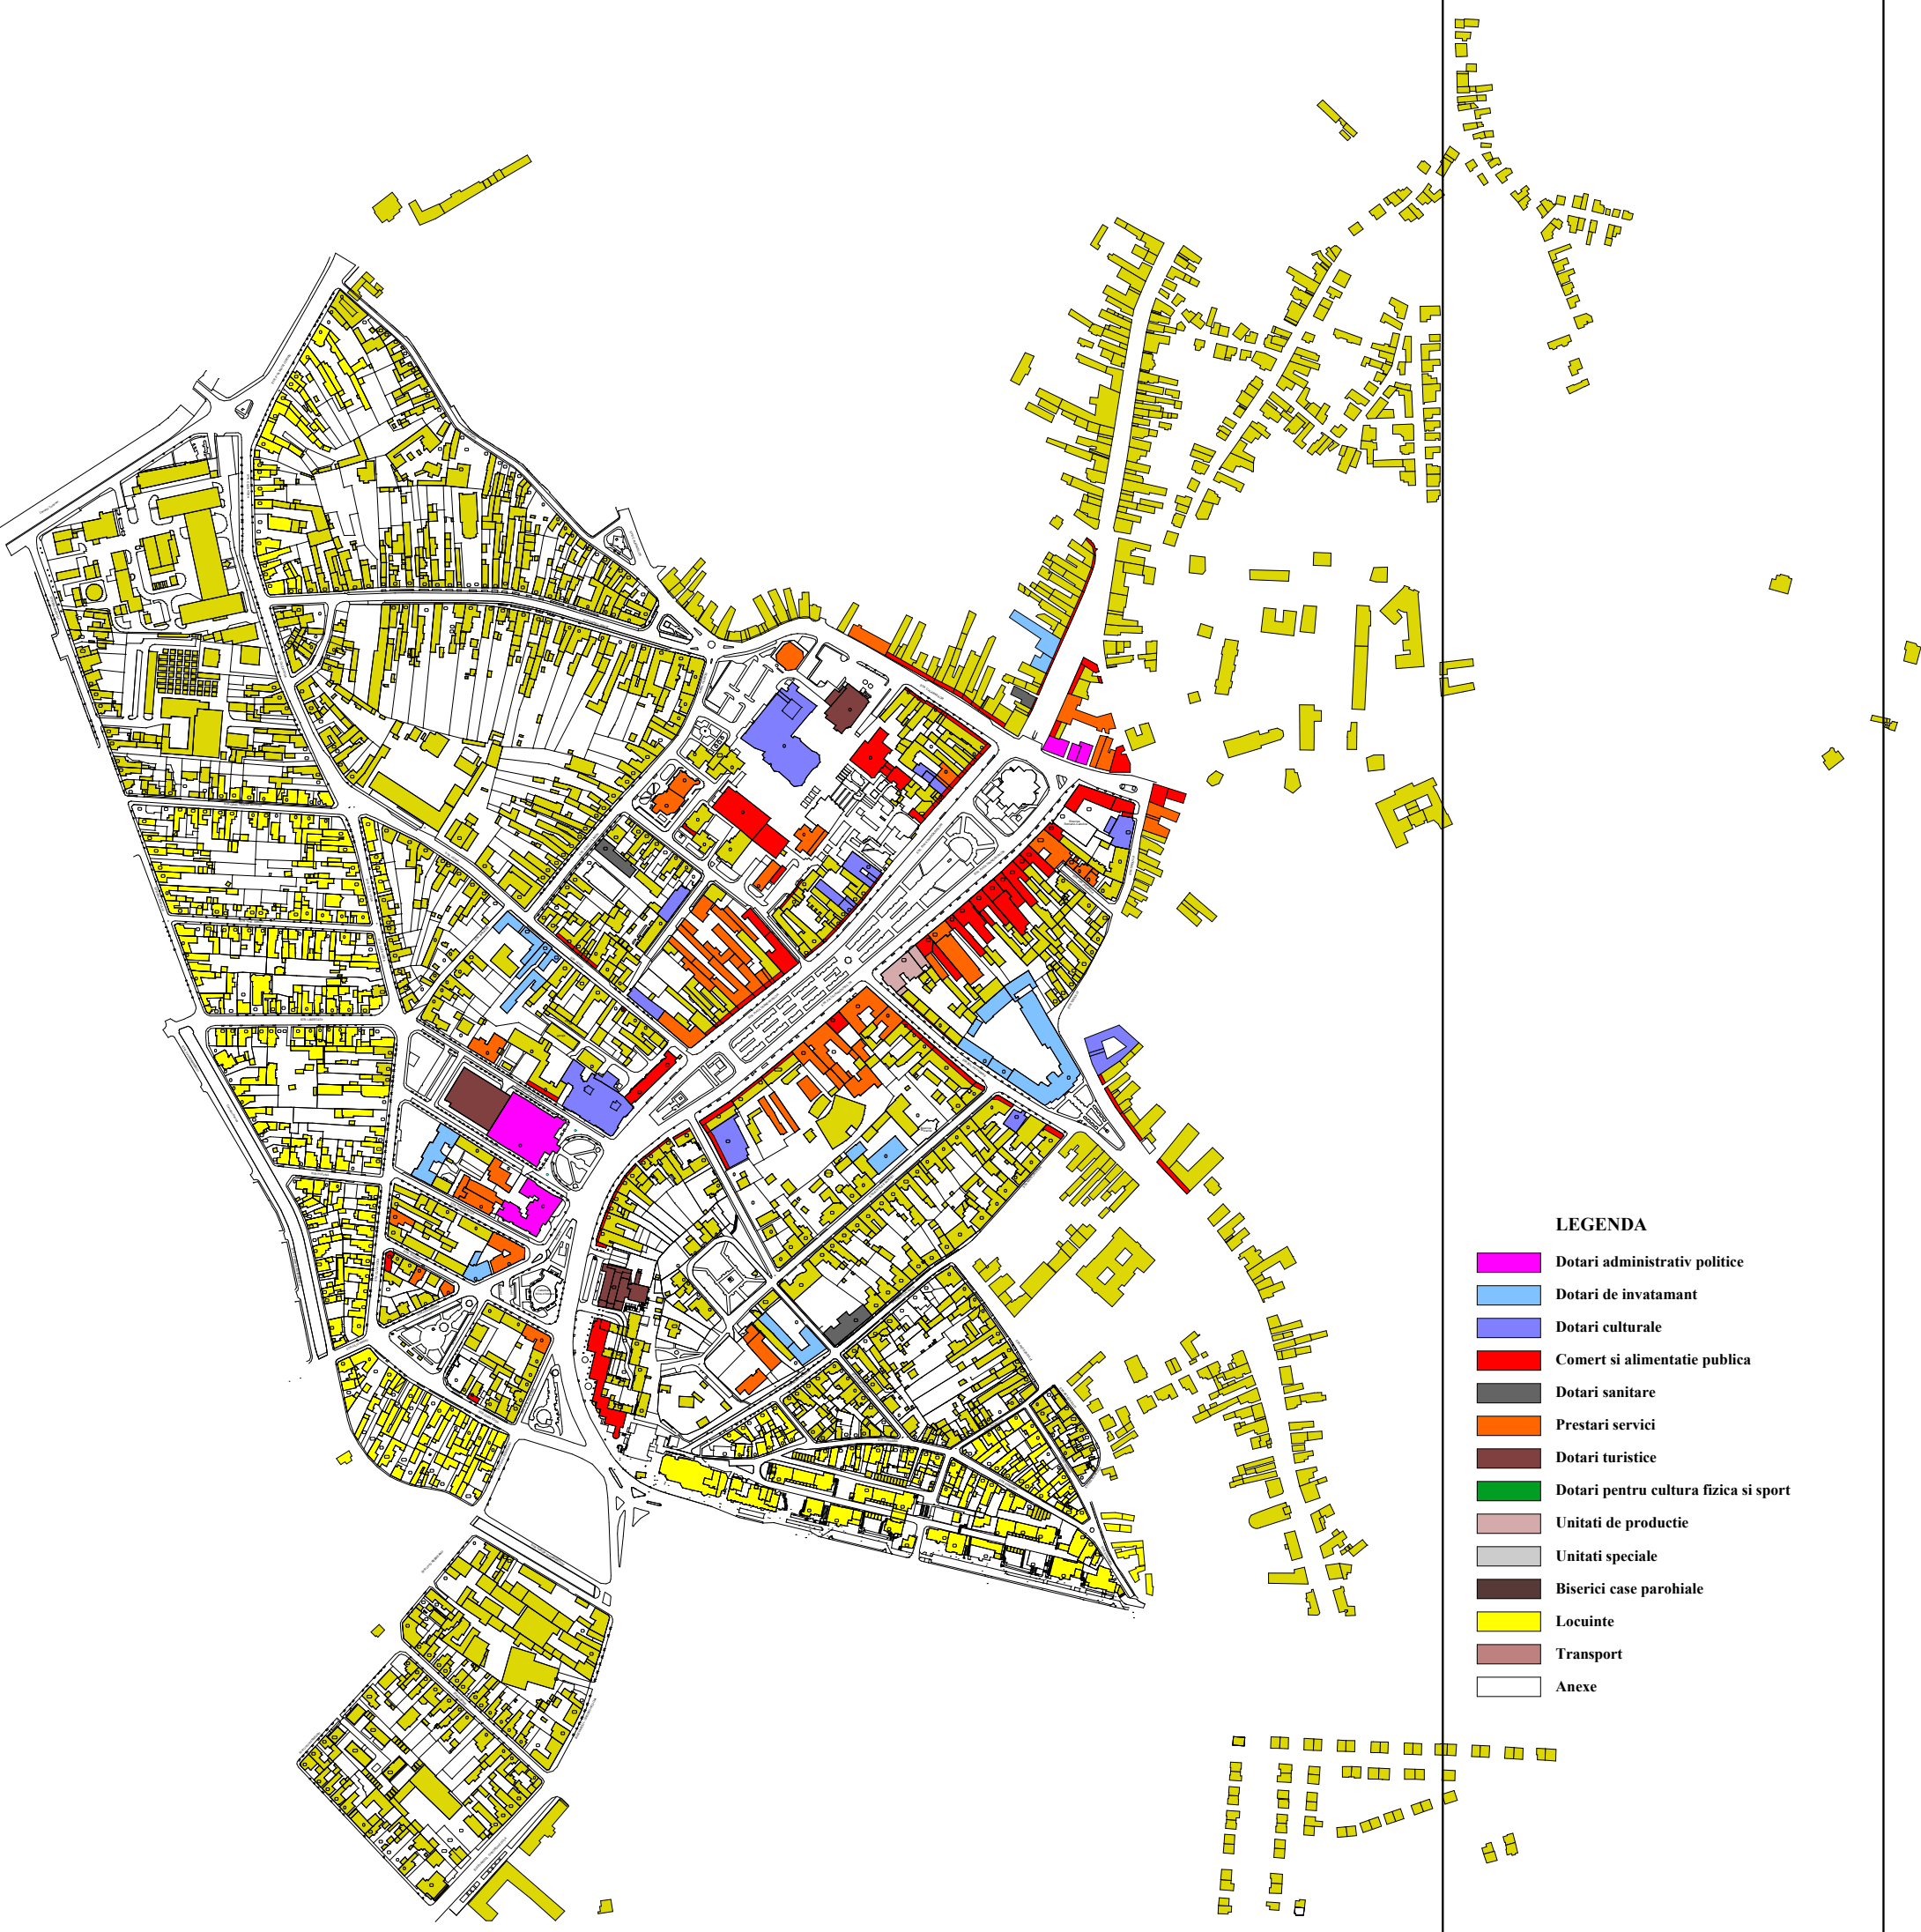

LEGENDA

- Dotari administrativ politice
- Dotari de invatamant
- Dotari culturale
- Comert si alimentatie publica
- Dotari sanitare
- Prestari servicii
- Dotari turistice
- Dotari pentru cultura fizica si sport
- Unitati de productie
- Unitati speciale
- Biserici case parohiale
- Locuinte
- Transport
- Anexe

Accest document si informatiile pe care le contine pot fi utilizate exclusiv in scopul in care acesta a fost elaborat. Copierea, reproducerea sau utilizarea partiala sau integrala a prezentului document in alte scopuri este interzisa fara acordul scris din partea SC Proiect SRL. Documentul este valabil numai cu stampilele si semnaturile proiectantilor si verficatorilor in original.

Verificator	Nume	Semnatura	Cerinta	Referat / Expertiza nr./Data
Expert				BENEFICIAR: MUNICIPIUL TIRGU MURES
S.C. PROIECT S.R.L. RO 1218675 NR. INREGISTRARE: J26/621/1991				DENUMIREA LUCRARI REACTUALIZARE PLAN URBANISTIC GENERAL TIRGU MURES.
Cadru	Nume	Semnatura	Scara	Planşa
Director	Jr. SIMO L.		1:2000	STUDIU DE FUNDAMENTARE - CADRU CONSTRUIT
Sef proiect	Abd. RAUS A.		Data	ANALIZA FUNCTIUNI ZONA CENTRALA
Proiectat	Abd. KERESZTES G.		2010	FUNCTIONALITATEA ZONEI CENTRALE
	Abd. CSIBI L.			