


# AMPLASARE HALA DEPOZIT STR. BANEASA F.N.

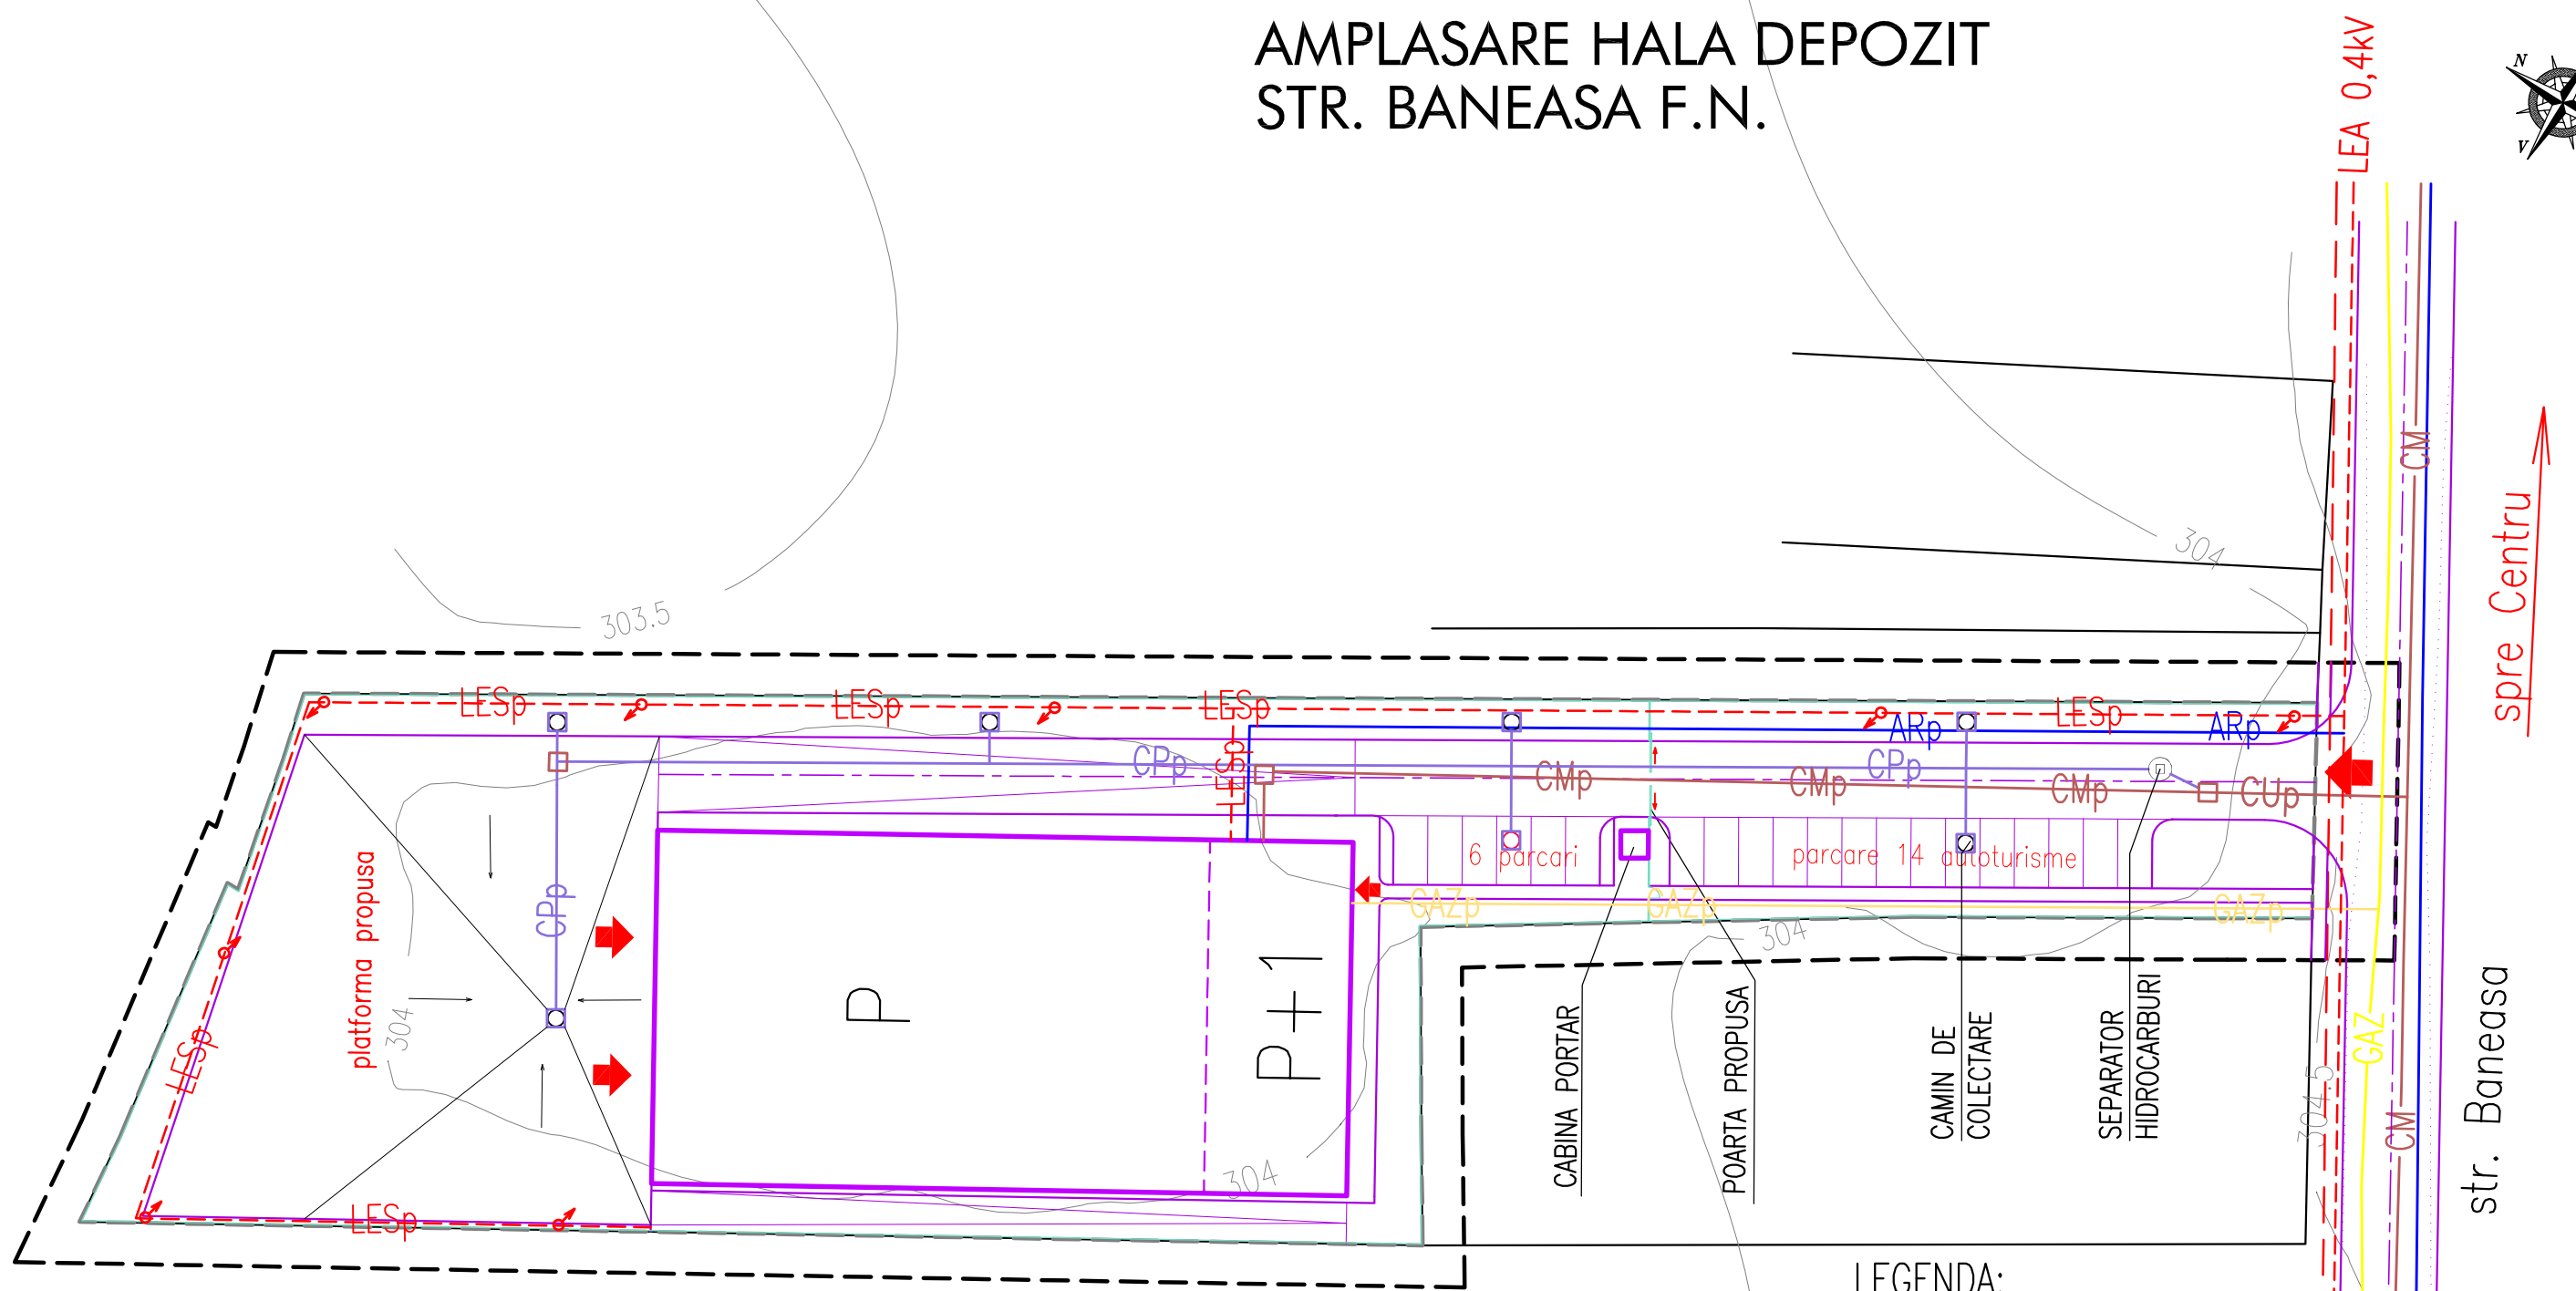

## RETELE EXISTENTE:

- AR— RETEA APA RECE
- CM— CANALIZARE MENAJERA
- GAZ— CONDUCTA DISTRIBUTIE GAZ
- LEA— RETEA ELECTRICA AERIANA
- LES— RETEA ELECTRICA SUBTERANA

## RETELE PROIECTATE:

- ARp— RETEA APA RECE
- CMp— CANALIZARE MENAJERA
- CUp— CANAL UNITAR
- CPp— CANALIZARE APA PLUVIALA
- GAZp— CONDUCTA DISTRIBUTIE GAZ
- LESp— RETEA ELECTRICA SUBTERANA
- LEAp— RETEA ELECTRICA AERIANA
- ⊙ STILP DE ILUMINAT

## DATE DE IDENTIFICARE TEREN:

NR.C.F.: 101/1/MURESENI  
 NR.CAD.: 487/2/1, 488/2/1  
 S = 2500,00mp  
 NR.CAD.: 488/2/2  
 S = 2000,00mp

## LEGENDA:

- LIMITA ZONA STUDIATA
- LIMITA PROPRIETATE
- ▭ CLADIRI EXISTENTE
- ▭ CLADIRI PROPUSE
- DRUMURI EXISTENTE
- DRUMURI PROPUSE
- GARDURI EXISTENTE
- GARDURI PROPUSE

 BIROU DE ARHITECTURA SI URBANISM TIRGU MURES - J26-728-1994	sef proiect	arh. Octavian LIPOVAN	
	ridicare topo	ing. Adrian GROSS	
	desenat	ing. Ionela ANTAL	
	verificat	arh. WINKLER Eniko	
	BENEFICIAR:	SC EURANIS SRL STR.BUDAI NAGY ANTAL NR.16, TG-MURES, JUD. MURES	FAZA: PUD
	TITLU	AMPLASARE HALA DEPOZIT	DATA: sept. 2008
	PROIECT:	STR. BANEASA F.N.- LOC. TG-MURES	NR.PROIECT: 221-08
	TITLU	REGLEMENTARI EDILITARE	SCARA: 1:500
	PLANSĂ:		NR.PLANSĂ : A 05.1

ACEST PROIECT ESTE PROPRIETATEA INTELLECTUALA A SC ARHIGRAF SRL. UTILIZAREA LUI INTRA SUB INCIDENTA LEGII DREPTULUI DE AUTOR.