
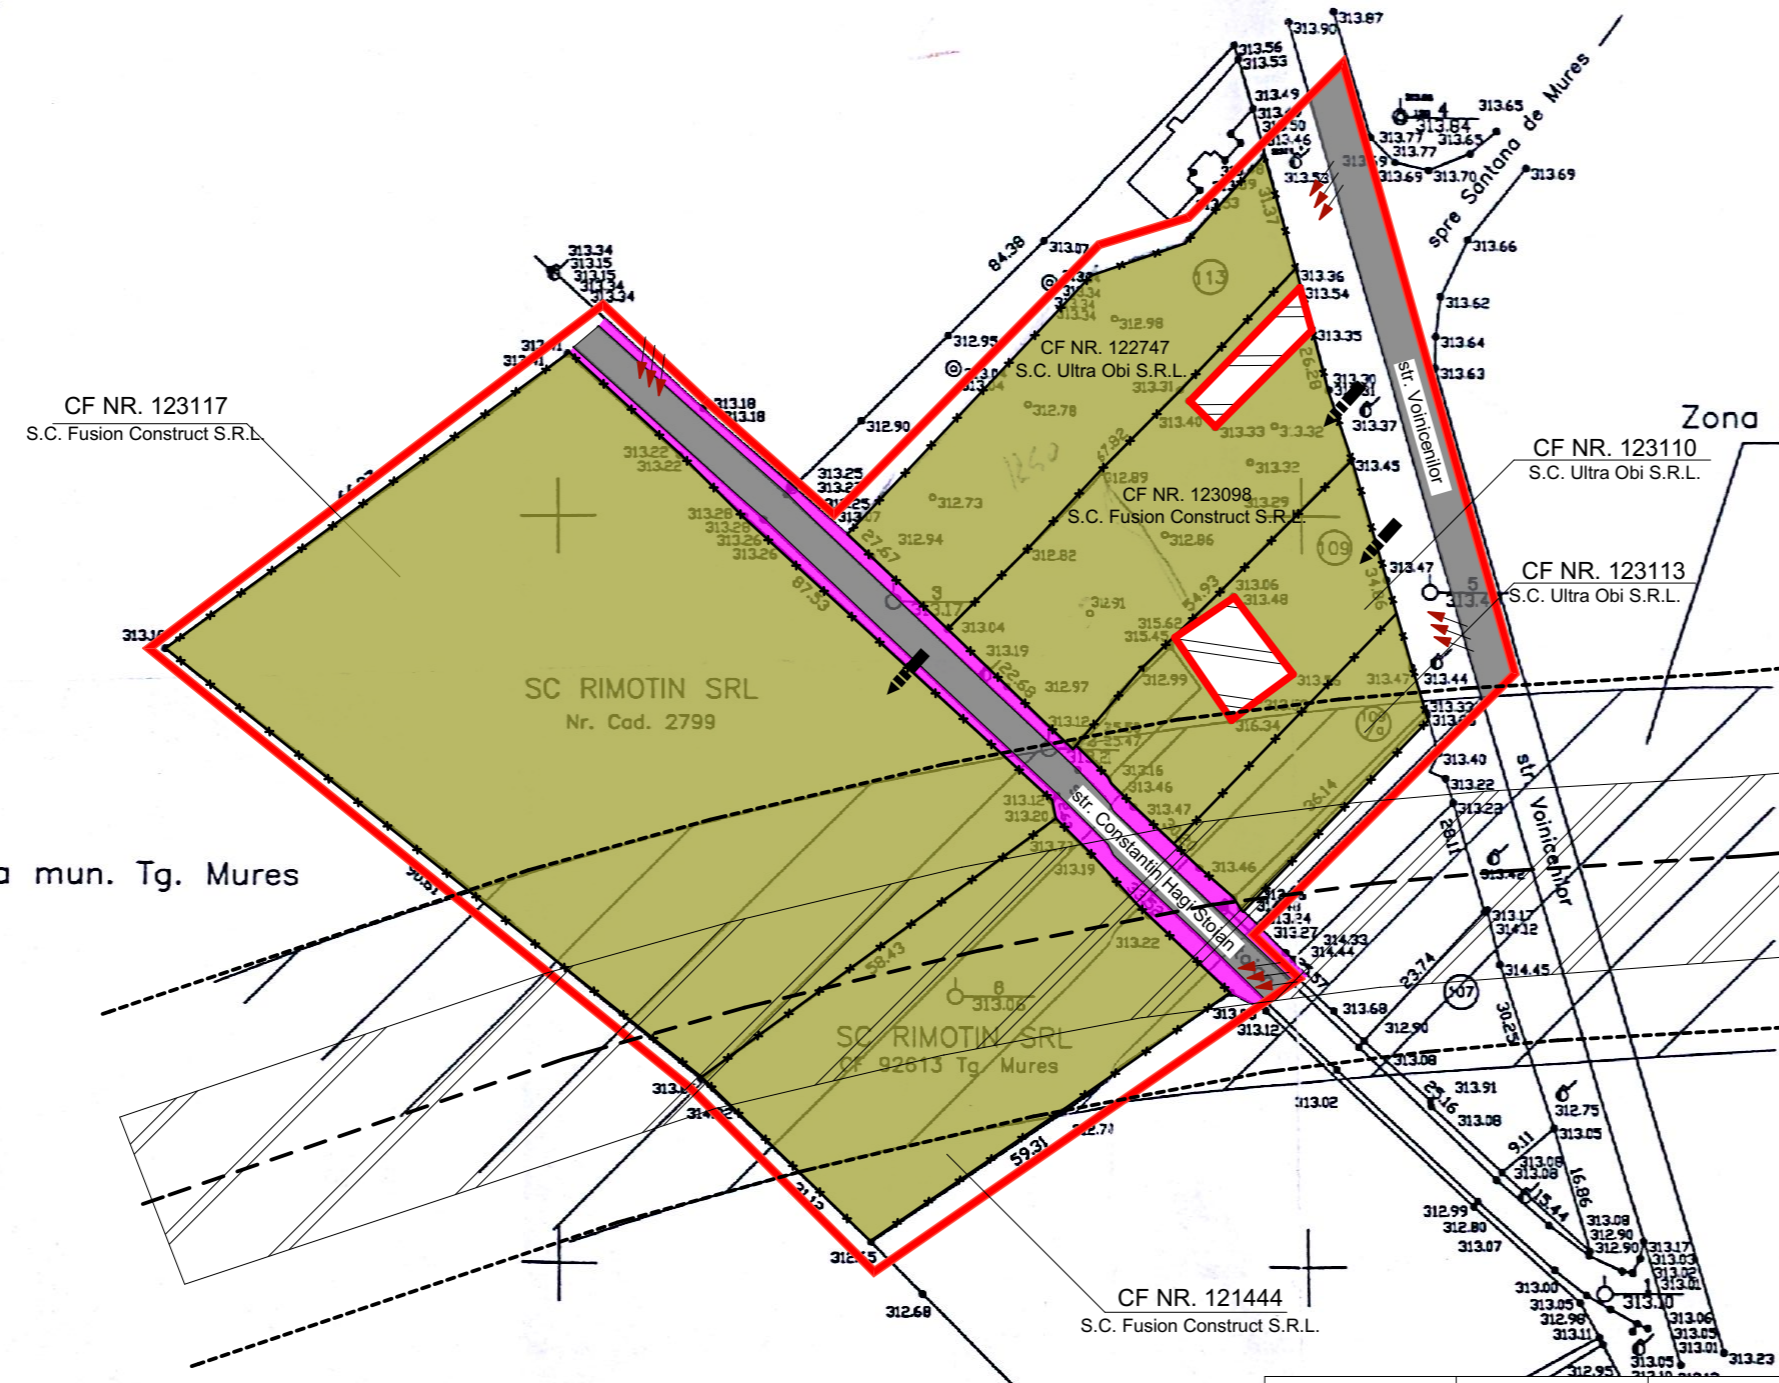


Judetul MURES  
 Teritoriul adm.: mun Tg. Mures  
 Adresa imobilului:  
 str. Voinicenilor nr. 111  
 Numele si prenumele proprietarului  
 SC RIMOTIN SRL

PLAN DE SITUATIE  
 (intravilan)  
 scara 1:1000  
 Sistem de proiectie:  
 SISTEM STEREO 70

**PLAN URBANISTIC ZONAL**  
 PUZ - Amplasare locuinte colective si spatii  
 multifunctionale, str. Voinicenilor si str. C-  
 tin Hagi Stoian  
**SITUATIA EXISTENTA**

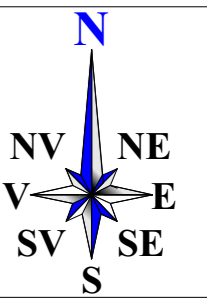

Vizat Primaria mun. Tg. Mures

**LEGENDA**

- LIMITE**
- LIMITA ZONA STUDIATA
  - LIMITA PROPRIETATE STUDIATA
- FUNCTIONALITATEA ZONEI**
- TERENURI CONSTRUITE SI CONSTRUIBILE
  - CONSTRUCTII EXISTENTE PROPUSE SPRE DEMOLARE
  - CAROSABIL
  - PIETONAL
  - ZONA CU INTERDICTIE TEMPORARA DE CONSTRUCTIE PREVAZUTA PENTRU CULOAR DRUM PUBLIC - OCOLITOR, PREVAZUTAA FOLOSI DOMENIULUI PUBLIC (EXISTENT/PROPUS)

**ELEMENTE ARHITECTURALE, URBANISTICE SI PEISAGERE**

- /// RELATI VIZUALE DE REFERINTA
- ACCESE NECESARE PENTRU TERENURI CONSTRUIBILE

**DISFUNCTIONALITATI**

REGLEMENTARE ACCES SI ECHIPARE PARCELA IN VEDEREA CONSTRUIRII UNOR CLADIRI CU FUNCTIUNI DESTINATE LOCUINTELOR COLECTIVE, SPATII COMERCIALE, PRESTARI SERVICII SI FUNCTIUNI COMPATIBILE CONEXE.

14 MAR 2008  
 Oficiul de Cadastru si Publicitate  
 Imobiliară Mures  
**RĂCEANU MIHAIL**  
 Referent

				Referat/Expertiza Nr./Data:
VERIFICATOR EXPERT	NUME	SEMNATURA	CERINTA	
<b>S.C. TEKURA S.R.L.</b> RO 6564459 NR.INREGISTRARE : J26/1285/1994				<b>BENEFICIARUL: S.C. FUSION CONSTRUCT S.R.L.</b> DENUMIREA PROIECTULUI: PUZ - Reconformare zona si stabilire reglementari pentru amplasare locuinte colective si spatii multifunctionale ADRESA: strada VOINICENILOR si strada C-TIN HAGI STOIAN, TARGU MURES, jud. MURES
CALITATEA	NUME	SEMNATURA	SCARA: 1:1000	PLANSA: A1
SEF PROIECT	Arh. RAUS A.		DATA: 2018	PR.NR.: 16/2015
PROIECTAT	Arh. Borsa Sergiu A.			
DESENAT	Arh. Borsa Sergiu A.			
SITUATIA EXISTENTA				