



Secțiune tip - drum de acces în jurul iazului batal

Sc 1:50

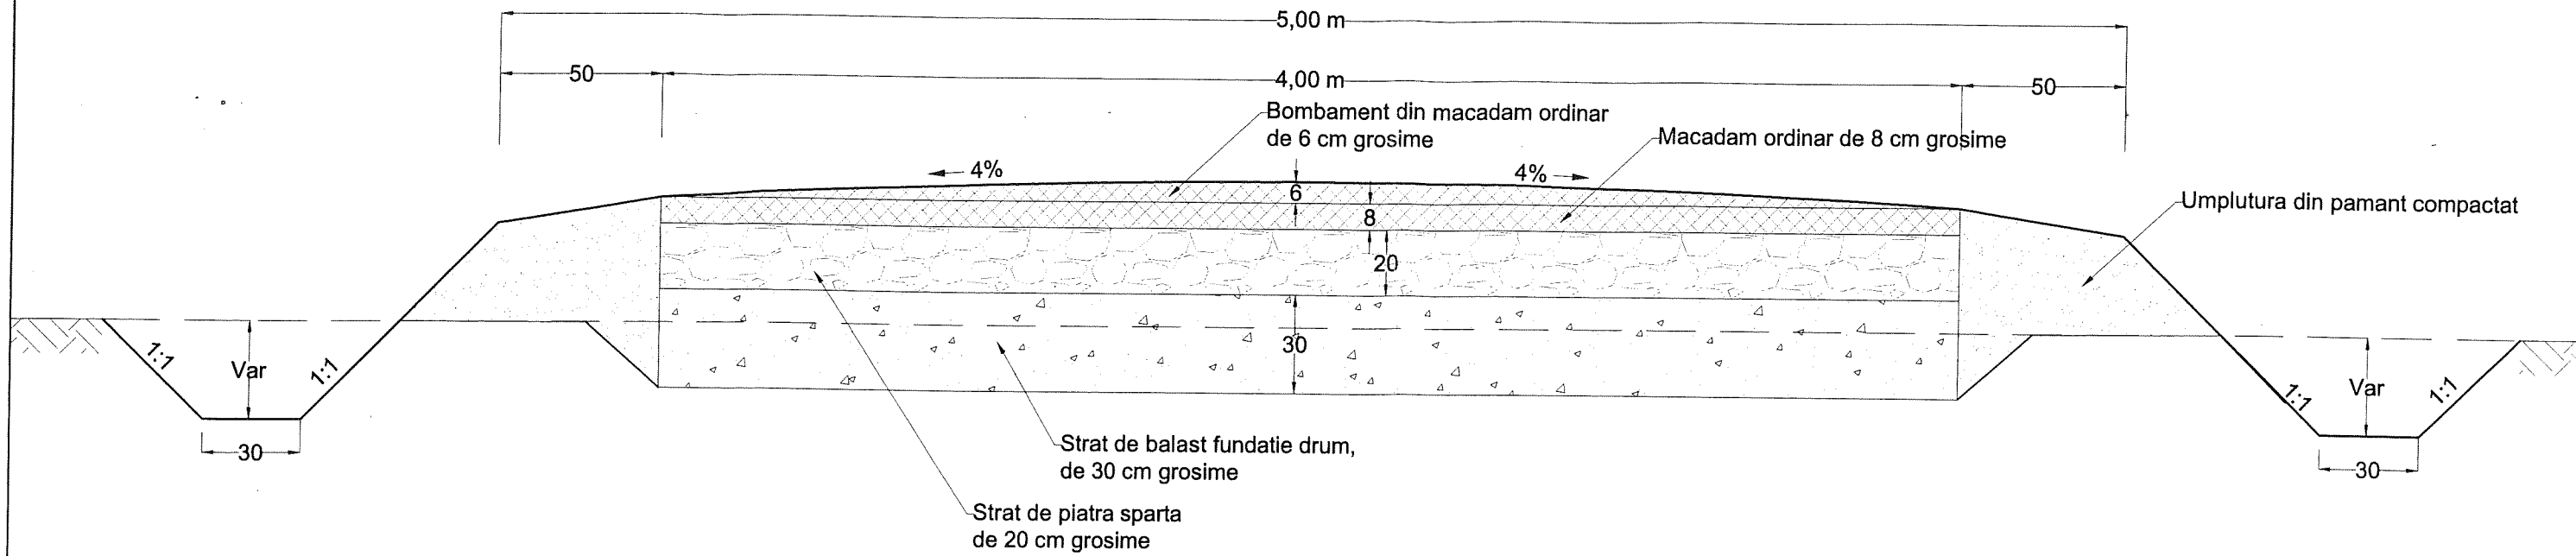

Secțiune tip - rampa de acces pe coronament diguri de contur de pe drumul amenajat în jurul iazului batal

Sc 1:50

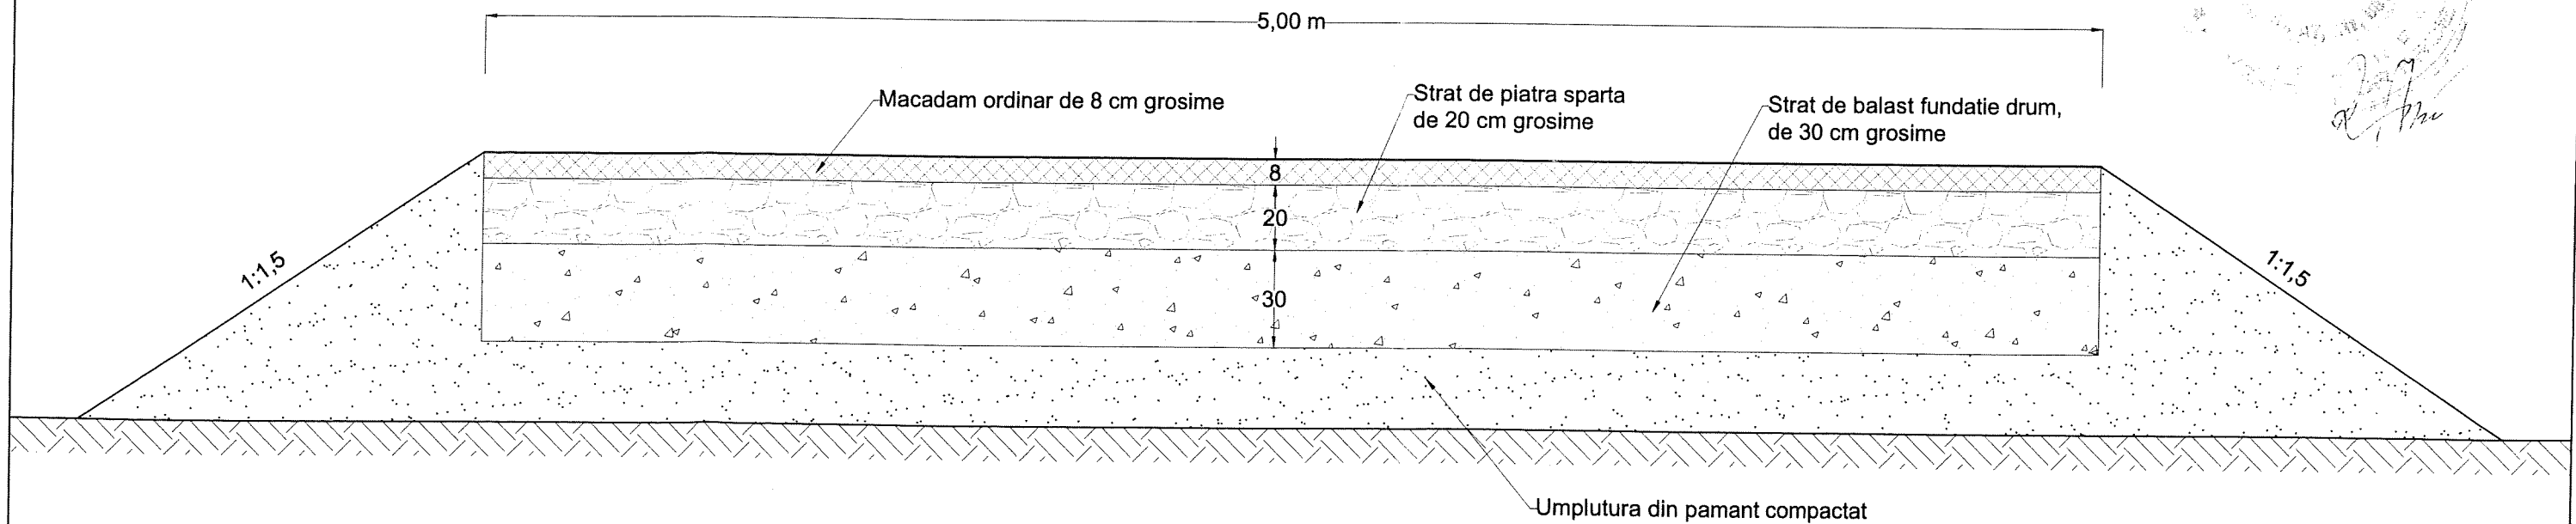

NOTA

Macadamul ordinar va fi format din urmatoarele sorturi monogranulare:
 - sort 40 / 60 mm - piatra de rezistenta
 - sort 15 / 25 mm - piatra de acoperire sau de impanare

PROIECTANT DE SPECILITATE: S.C. CAZAN IMPEX 93 SRL Bucuresti				BENEFICIAR: S.C. AZOMURES SA Targu Mures	PROIECT nr. 399/08 din 2010
	Nume	Semnatura	Sc:	Denumire proiect: <i>Lucrari de inchidere - ecologizare a iazului batal de la SC AZOMURES SA Targu Mures (S = 30 ha)</i>	Faza PT
Sef proiect	Ing. Ioan Cazan	<i>[Signature]</i>	1:50		
Proiectat	Ing. Alexandru Cazan	<i>[Signature]</i>		Denumire plansa: Secțiuni tip prin drumul de acces și prin rampe de acces pe coronament diguri	Pl. nr. 31
Procesat CAD	Ing. Mihai Cazan	<i>[Signature]</i>	ianuarie 2011		