


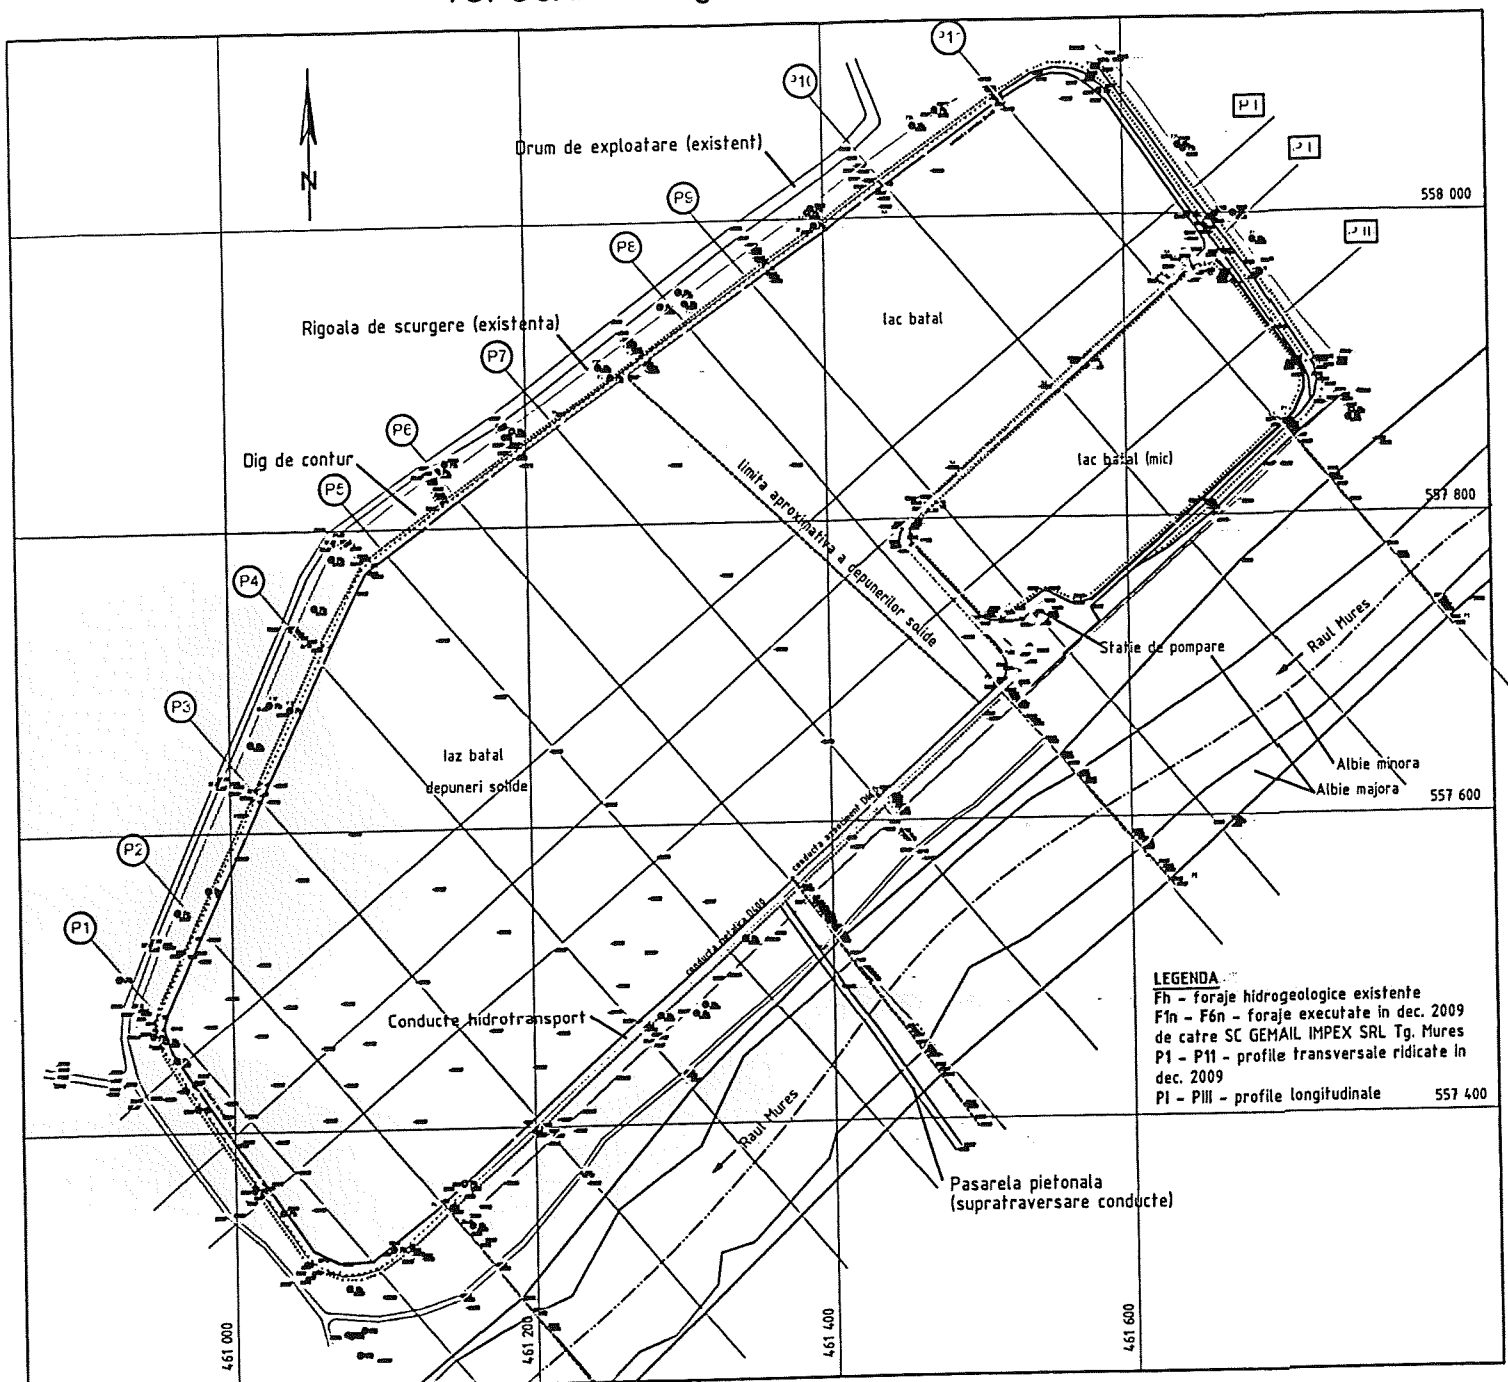


**Situatia actuala**  
 (ridicare topografica intocmita de SC  
 TOPOCAD SRL Tg. Mures, in dec. 2009)

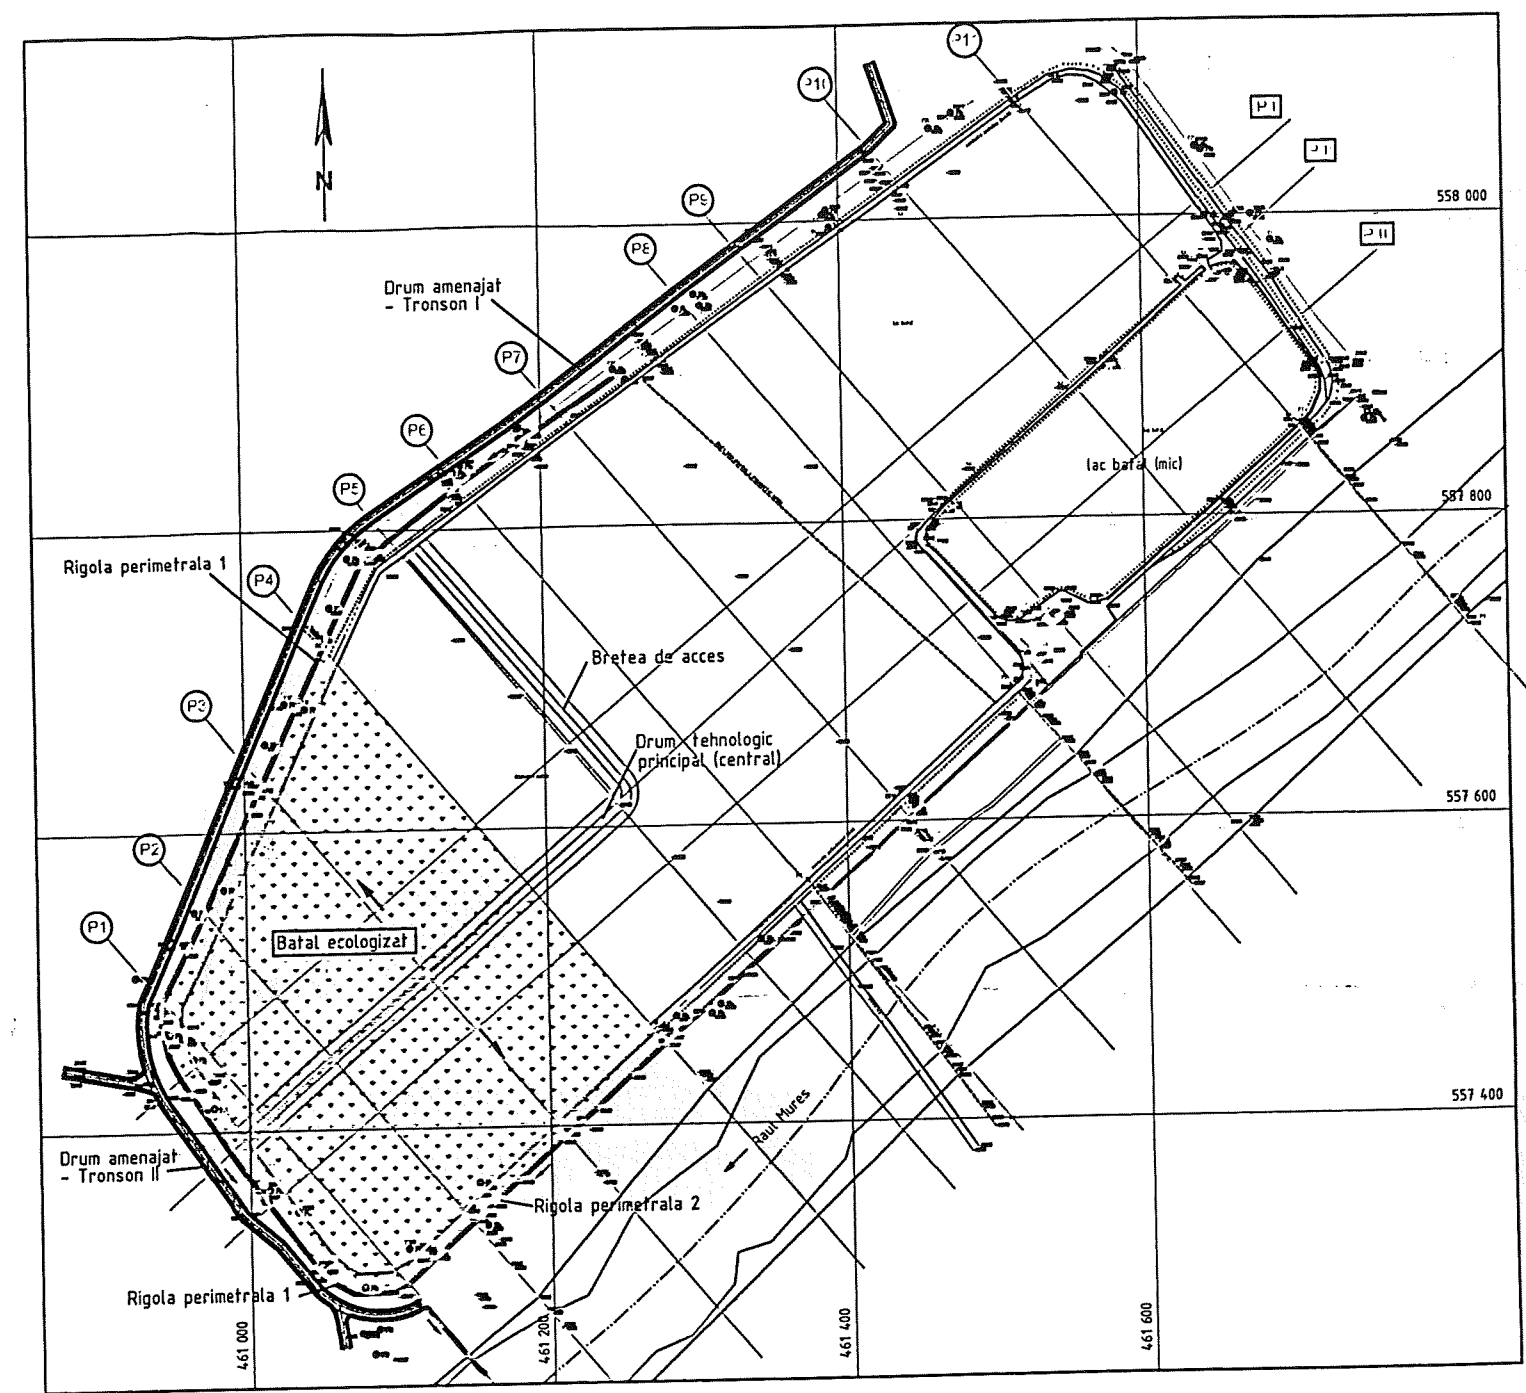

**Lucrari propuse - poligon experimental**

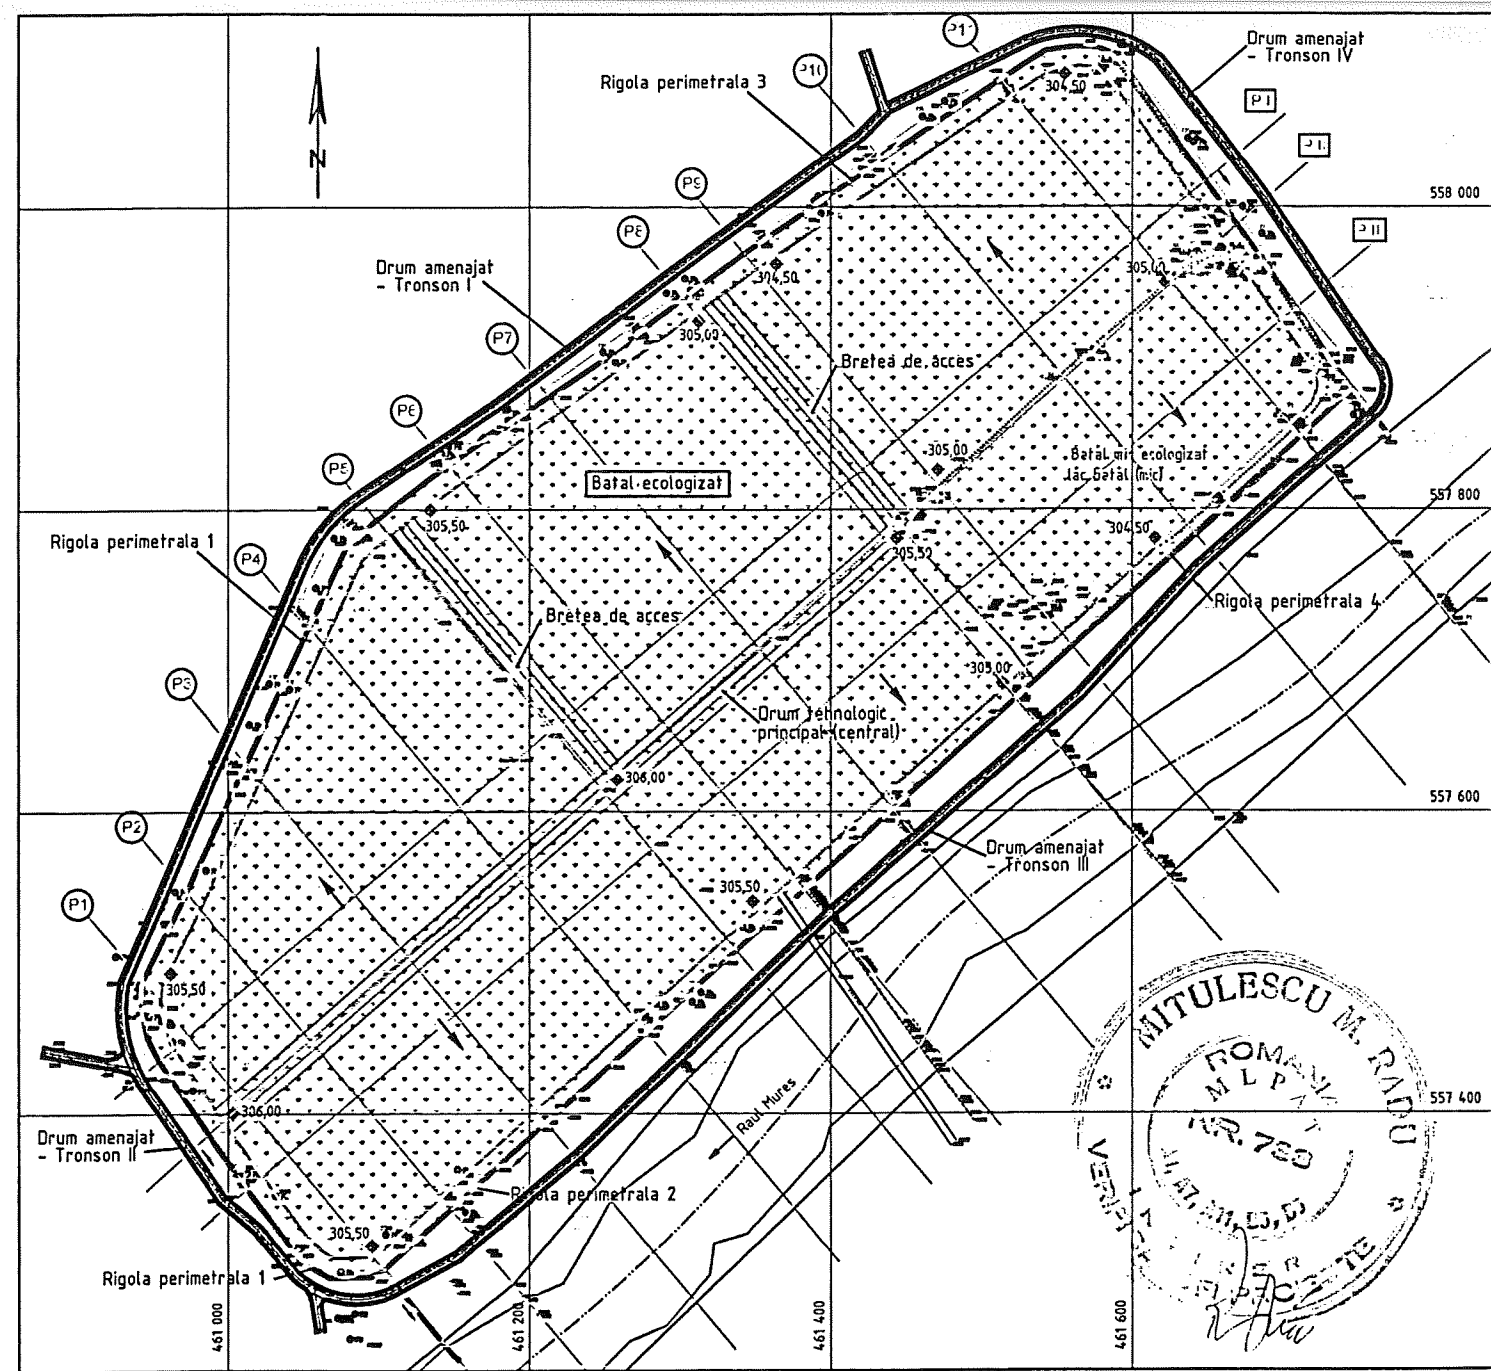

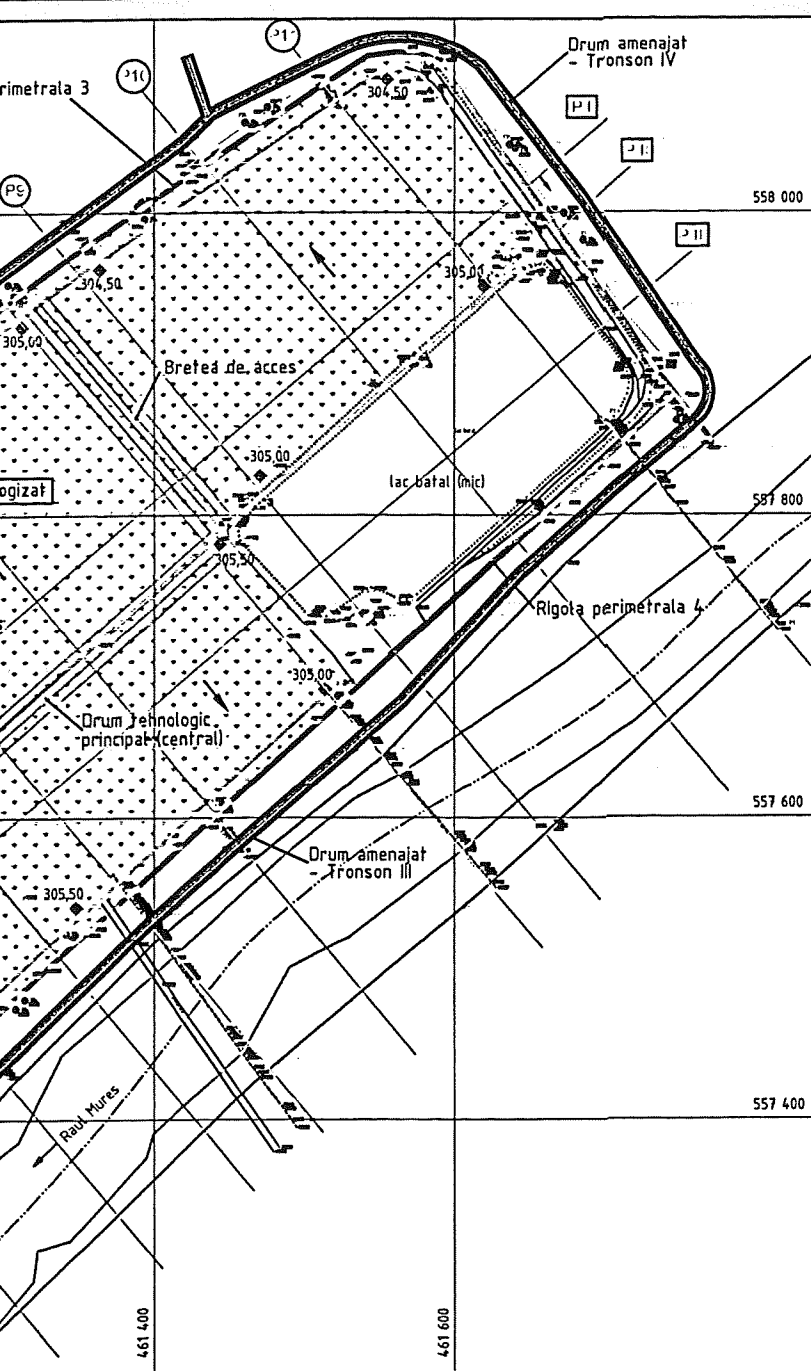

PROIECTANT DE SPECILITATE:			BENEFICIAR:		PROIECT nr. 399/08 din 2010
S.C. CAZAN IMPEX 93 SRL Bucuresti			S.C. AZOMURES SA Targu Mures		
	Nume	Semnatura	Sc:	Denumire proiect: Lucrari de inchidere - ecologizare a iazului batal de la	Faza