

Tabel parcelar
(include toate imobilele din tarla 16 parcela A 1279-Targu Mures)

Nr. tarla	Nr. crt. (ordinea in tarla)	Nr. cad. initial	Nr. carte funciara	Nr. parcela/(nr. topografic)	Nr. cad./Nr. C.F.*	Suprafata parcela din act (mp)	Categoria de folosinta din act	Suprafata totala imobil din act (mp)	Suprafata totala imobil determinata (mp)	Numele si prenumele proprietarului	Act de proprietate (nr./data)****	Observatii
15	1	2	3	4	5	6	7	8	9	12	13	14
16	1			1279/3	-55046-142489	2900	A	2900	2900	Naghy Erzsébet Ferencz Ana Kun Szabo Berta	T.P. 133130/9.11.1992	
16	2	142128	142128		142128	3533	A	3533	3533	Nagy Karolina Kecskes Edit Nagy Zoltan Kecskes Tamas	C.F 142128/Tg Mures	
16	3	142136	142136		142136	3533	A	3533	3533	Nagy Karolina Kecskes Edit Nagy Zoltan Kecskes Tamas	C.F 142136/Tg Mures	
16	4	141905	141905		141905	3534	A	3534	3534	Sandru Danut Sandru Sofia	C.F 141905/Tg Mures	
16	5	125772	125772		125772	2900	A	2900	2900	Szabo Jozsef-Daniel Szabo Erika	C.F 125772/Tg Mures	
16	6	125803	125803		125803	4400	A	4400	4400	Szabo Jozsef-Daniel Szabo Erika	C.F 125803/Tg Mures	
TOTAL SUPRAFATA TARLA						20.800		20.800	20.800			

Vizat comisia locala de fond funciar**)

Presedinte.

SOC'S ZOLTAN

.....

.....

(semnatura si stampila)

Data

*) Se va completa la receptia cadastrala.

***) In cazul in care planul parcelar este intocmit de o persoana fizica juridica autorizata, la solicitarea autoritatilor locale, centrale sau a persoanelor interesate.

****) Doar in cazul in care procedura este demarata de OCPI.

*****) Cu toate acestea, in cazul in care nu s-a obtinut titlul de proprietate...

OCPI (receptie)

Marian Ionel
Voda

Semnat digital de Marian Ionel Voda
Data: 2021.10.27 14:25:25
+03:00


Semnatura si parafa inspectorului


Stampila OCPI
75625/27.10.2021

Intocmit***)

(numele angajatului OCPI)

-MELANIA
SONICA
GEORGETA MELANIA
Date: 2021.09.13
16:20:17 +03:00

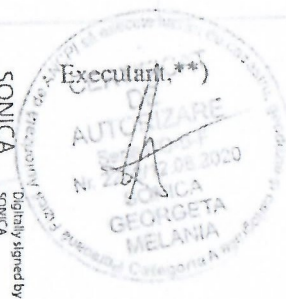

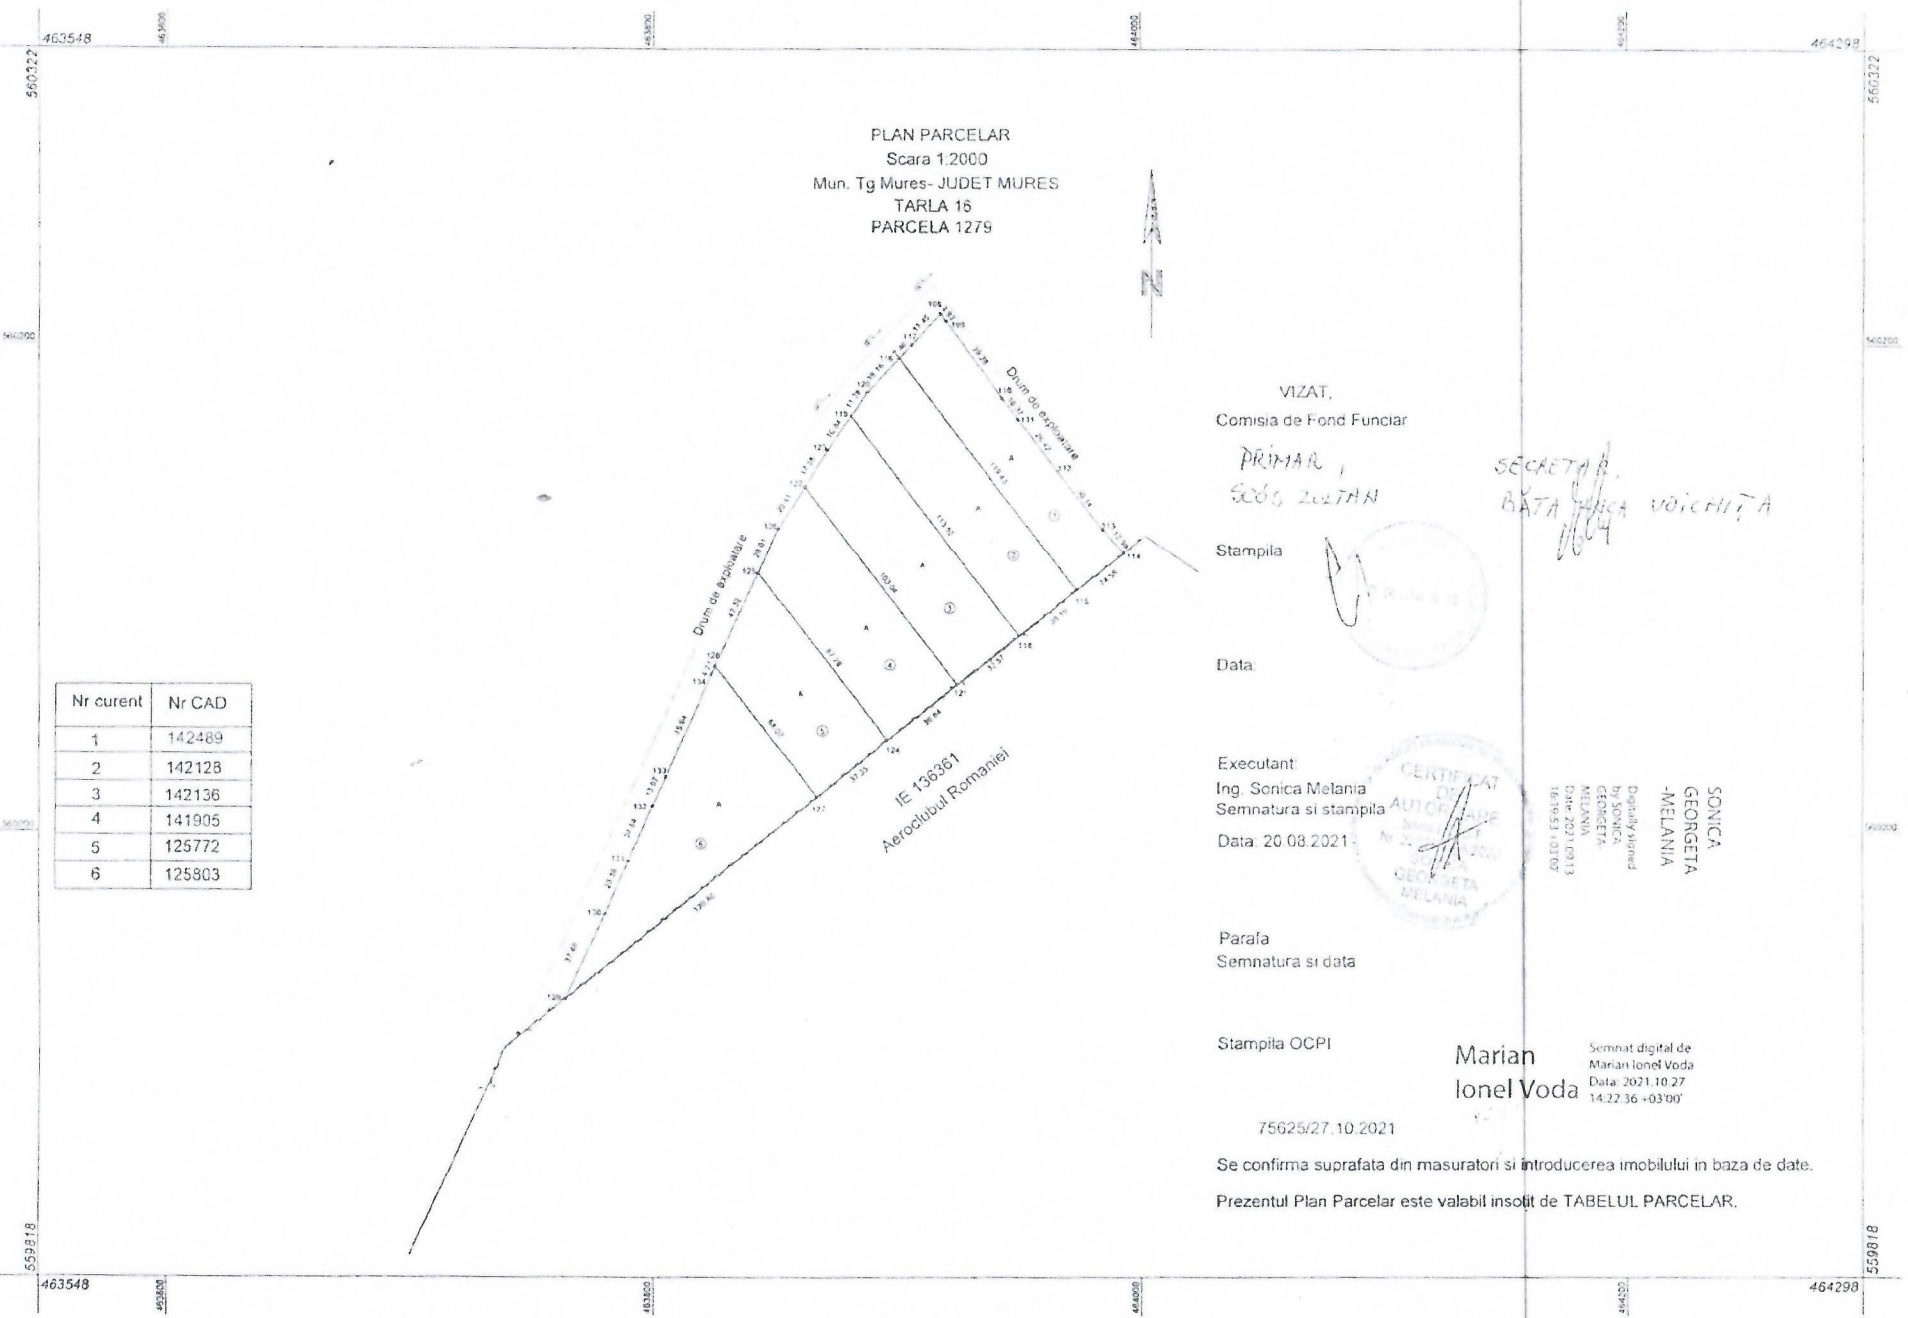

Nr curent	Nr CAD
1	142489
2	142128
3	142136
4	141905
5	125772
6	125803

PLAN PARCELAR
 Scara 1.2000
 Mun. Tg Mures- JUDET MURES
 TARLA 15
 PARCELA 1279


VIZAT,
 Comisia de Fond Funciar

PRIMAR,
 SCOS ZOLTAN

SECRETAR,
 BATA LILICA VOICHIȚA

Stampila
 Data

Executant
 Ing. Sonica Melania
 Semnatura si stampila
 Data: 20.08.2021

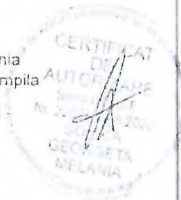

Digitalizator
 Ing. SONICA
 MELANIA
 Nr. 201/10/13
 18.05.2010

Parafa
 Semnatura si data

Stampila OCPI

Marian
 Ionel Voda
 Semnat digital de
 Marian Ionel Voda
 Data: 2021.10.27
 14.22.36 +03'00'

75625/27.10.2021

Se confirma suprafata din masuratori si introducerea imobilului in baza de date.
 Prezentul Plan Parcelar este valabil insotit de TABELUL PARCELAR.