



PLAN PARCELAR
 scara 1:1000
 UAT: TARGU MURES, Judetul Mures
 Tarla 13

Nr. Crt.	Nr. Cad.
1	143308
2	143309
3	143310
4	143311
5	143312
6	143313
7	143314

Prezentul plan parcelar este valabil insotit de TABELUL PARCELAR

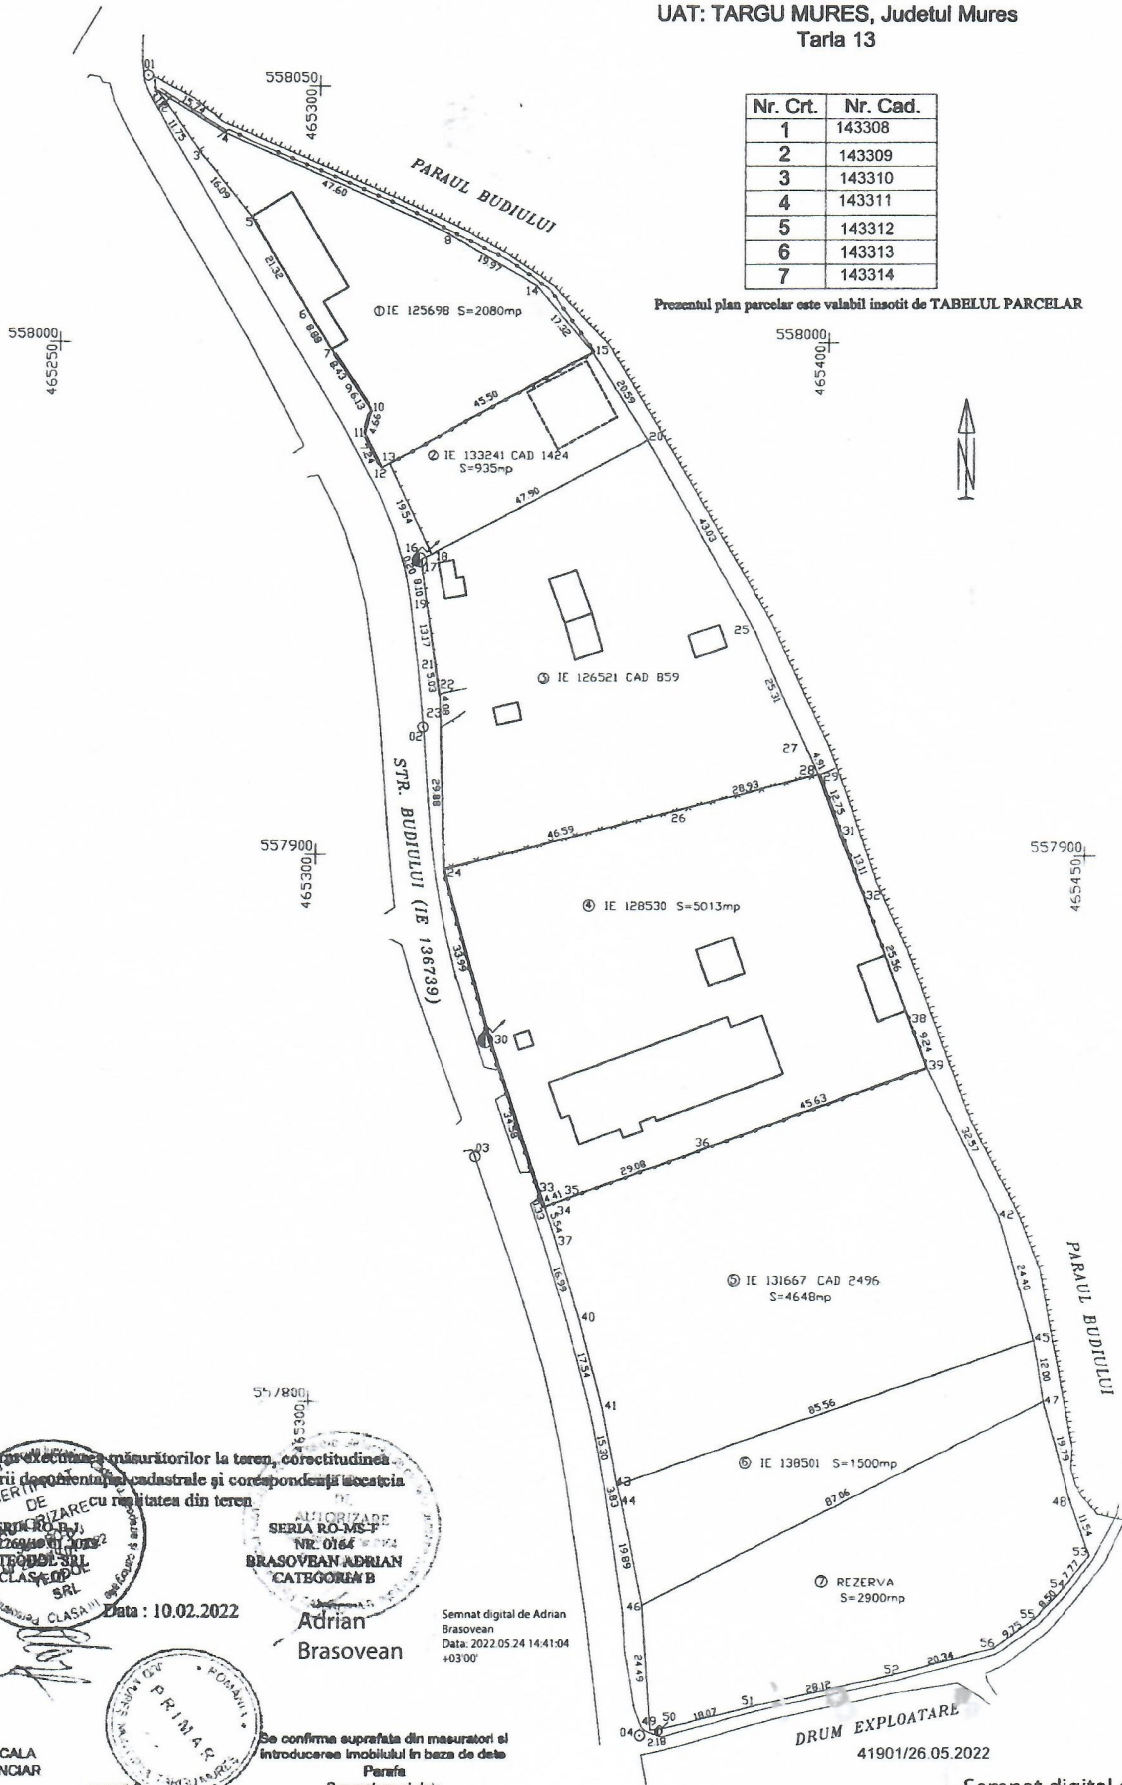

Confermarea exactitudinii măsurătorilor la teren, corectitudinea întocmirii documentației cadastrale și corespondența locației cu realitatea din teren.

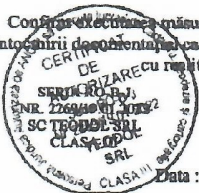


Data : 10.02.2022

Adrian
Brasovean

Semnat digital de Adrian
Brasovean
Data: 2022.05.24 14:41:04
+03'00'

Vizat
COMISIA LOCALA
DE FOND FUNCAR

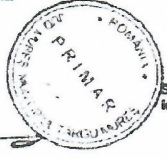

Se confirma suprafata din masuratorii si
introducerea imobilului in baza de date

Parafia
Semnatura si data
Stampila OCPI

Data:

Iosif Robert
Iepure

Semnat digital de
Iosif Robert Iepure
Data: 2022.05.26
15:12:48 +03'00'



SECRETAR GENERAL
DATA ANULUI
[Signature]

DRUM EXPLOATARE
41901/26.05.2022

TABEL PARCELAR

Nr. Tarla	Nr. crt. (ordinea în tarla)	Nr. cadastral Inițial	Nr. Carte Funciară	Nr. parcela/ (nr. topografic)	Nr.Cad/ Nr. CF	Suprafața parcela din act (mp)	Categoria de folosință din act	Suprafața totală imobil din act (mp)	Suprafața totală imobil determinată (mp)	Numele și prenumele proprietarului	Act de proprietate (nr./data)	Observații	
0	1	2	3	4	5	6	7	8	9	10	11	12	
13	1	125698	125698	4500/1/1/2; 4500/2/1/2	143308	2080	Cc	2080	2080	S.C. CLEANTECH2003 S.R.L.	CVC 677/22.05.2017		
	2	1424	133241	4500/2/2	143309	935	A	935	935	VERESS ALBERT-ATTILA VERESS MELINDA-KATALIN	CVC 1049/29.09.2022		
	3	859	126521	4500/1/2	143310	4095	A	4095	4095	CHIOREAN IOAN CHIOREAN GEORGETA RODICA CRISAN IOAN CRISAN MARIANA	CVC 1277/2001		
	4	128530	128530	4499/a/1	143311	5013	Cc	5013	5013	SC PARCON FREEWALD SRL	CVC 1471/16.08.2018		
	5	2496	131667		982	143312	4648	A	4648	4648	TORDAI G. CAROL TORDAI G. IOSIF TORDAI GYORGY-LEVENTE TAMAS ILDIKO	TP 180801/2005 ACT NOTARIAL NR. 12/10.04.2012	
	6	138501	138501		982/3	143313	1500	A	1500	1500	MOLDOVAN TRAIAN	TP 181700/14.01.2015	
	7				982/4	143314	2900	A	2900	2900	Teren la dispoziția comisiei Locale de fond funciar	REZERVA	
TOTAL SUPRAFATA						21171		21171	21171				



Vizat Comisia Locala de Fond Funciar

Președinte

SOLISTIAN GHEORGHE
DATA 2022.05.24SOLISTIAN GHEORGHE
DATA 2022.05.24

OCPI (recepție)

Semnătura și parafa inspectorului
41901/26.05.2022Iosif Robert
IepureSemnat digital de
Iosif Robert Iepure
Data: 2022.05.26
15:05:00 +03'00'BRASOVEAN ADRIAN
SERIA RO-MS-F
NR. 0164 CATEGORIA BAdrian
BrasoveanSemnat digital de Adrian
Brasovean
Data: 2022.05.24 14:41:21
+03'00'

Data

Valabil doar însoțit de planul parcelar recepționat

