

PLAN PARCELAR
(extravilan)
scara 1:1000
Sistem de proiectie:
SISTEM STEREO 70

Judetul MURES
Teritoriul adm.: Targu-Mures
Adresa imobilului:
Loc. Targu-Mures, extravilan, T4, T2, A12B, CCI 127, CTD126

VIZAT,
COMISIA LOCALA DE FOND FUNCJAR
Presedinte comisie
(Nume, prenume si semnatura)
Data :
Stampila :

Se confirma suprafata din masuratori
si introducerea imobilului in baza de date
Parafa :
Semnatura si data :
Stampila OCPI :

PRIMAR
SOCS BOLTAN


SECRETAR
BATA ANKA-VOICATA



Diana Petronela
Petrea

Semnat digital de Diana
Petronela Petrea
Data: 2022.12.16
13.27.02 +02'00'

Nr. crt.	Nr. cad.
1	139877
2	
3	141885
4	122854
5	2312/1
6	2312/2
7	2312/3
8	2312/4
9	2312/5
10	2312/6
11	2312/7
12	
13	141938
14	
15	

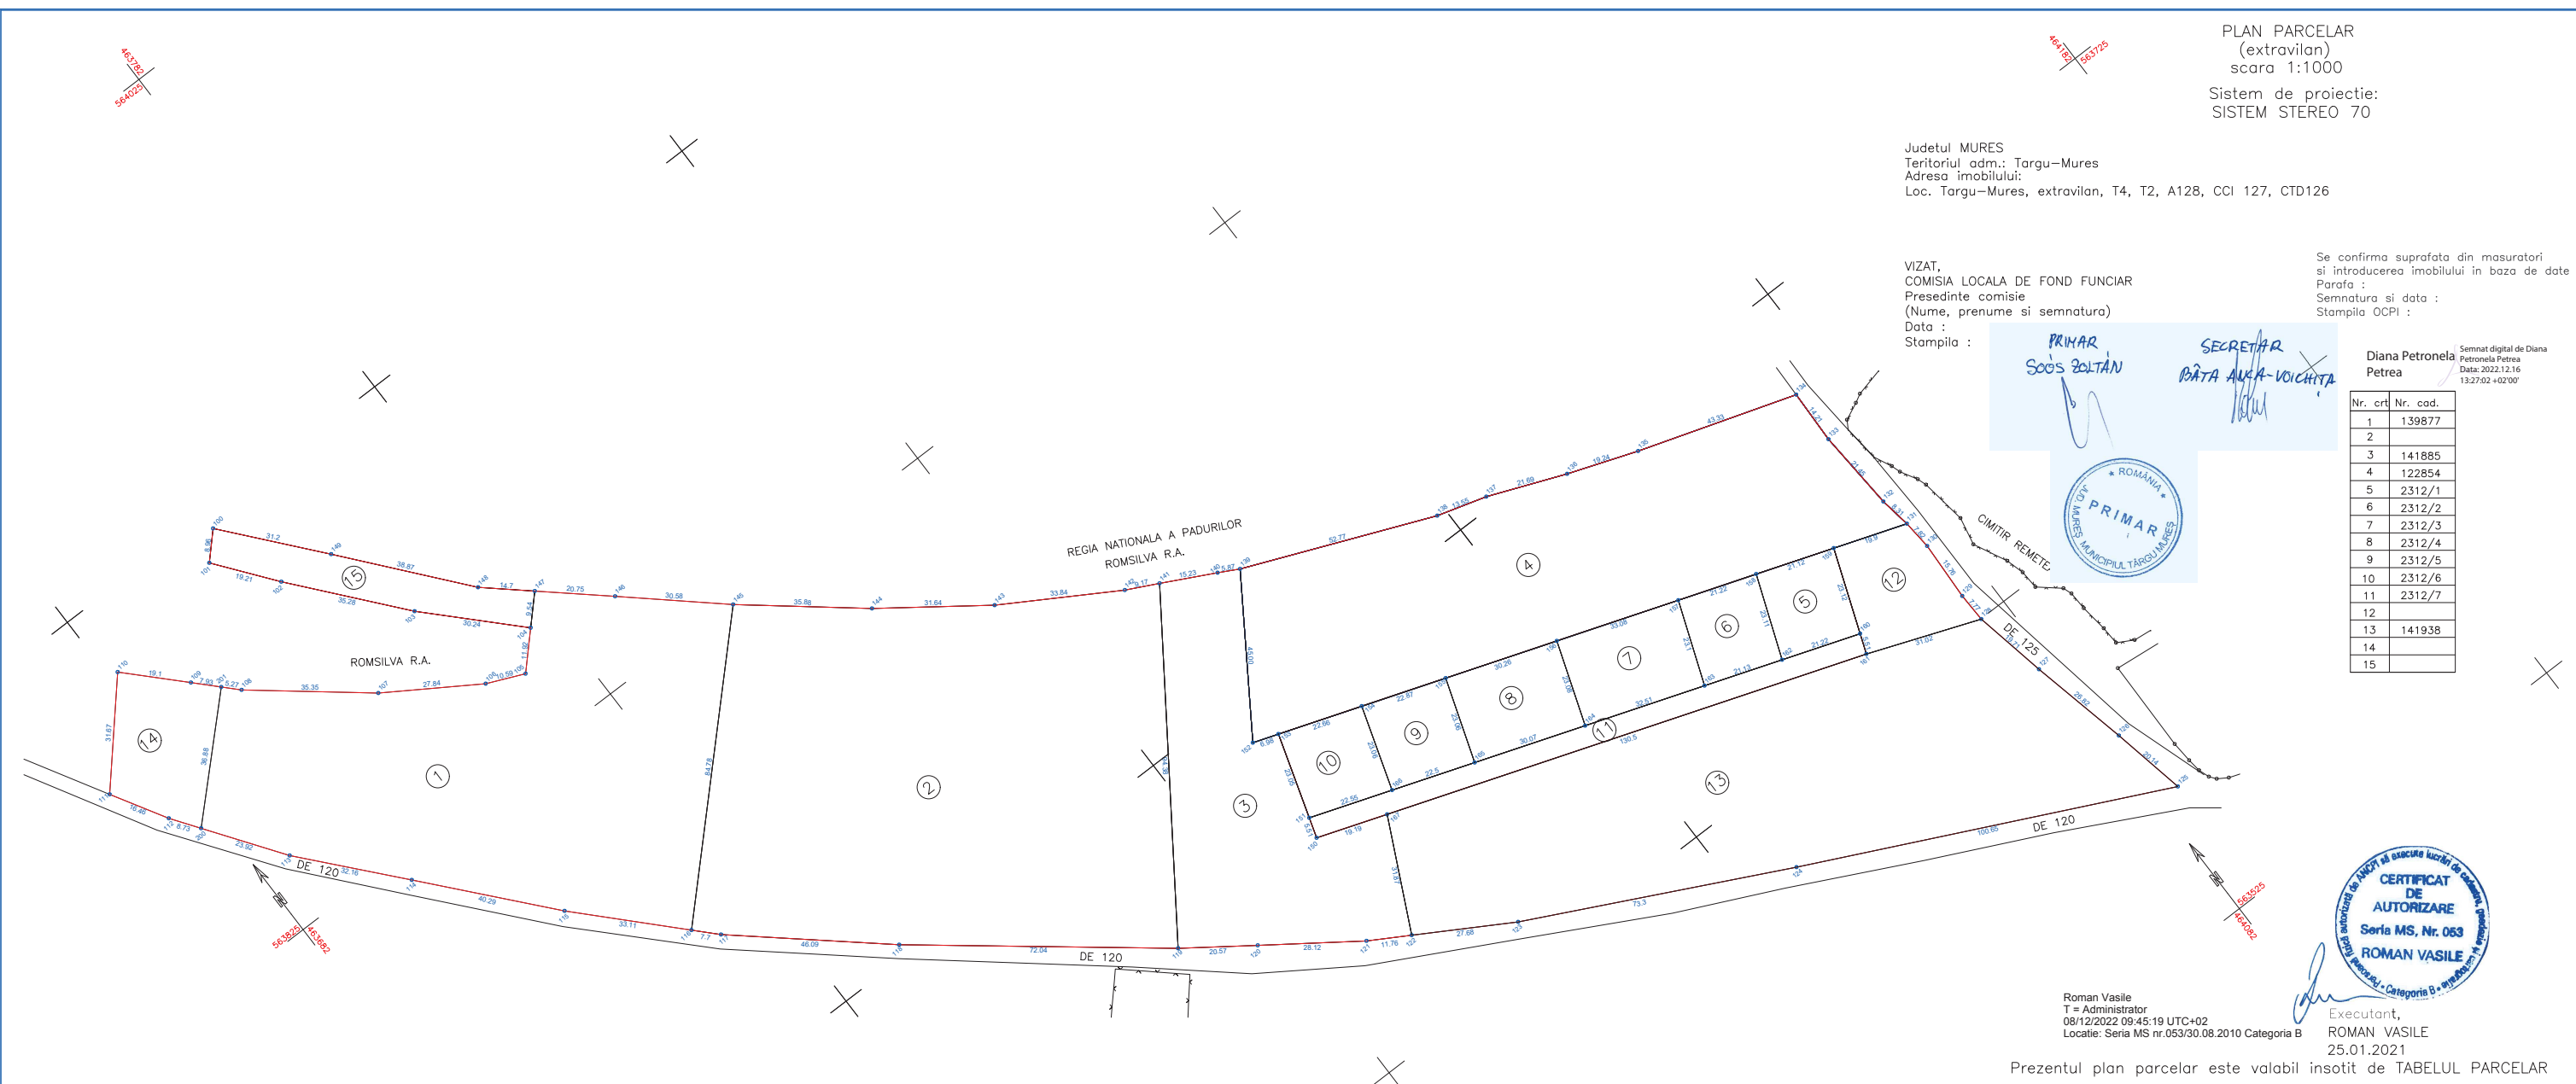

Roman Vasile
T = Administrator
08/12/2022 09:45:19 UTC+02
Locatie: Seria MS nr.053/30.08.2010 Categoria B

Executant,
ROMAN VASILE
25.01.2021

Prezentul plan parcelar este valabil insotit de TABELUL PARCELAR



Tabel parcelar – Targu-Mures T4, T2, A128, CCI 127, CTD126

Semnificația coloanelor din tabelul de mai jos este următoarea:

- a - Suprafața parcelă din act (mp)
- b - Categoria de folosință din act
- c - Suprafața totală imobil din act (mp)
- d - Suprafața totală imobil determinată (mp)
- e - Observații

Nr. tarla	Nr. Crt.	Nr. cad. initial	Nr. carte funciara	Nr. parcela	Nr. cad.	a	b	c	d	Nume prenume proprietar	Act proprietate (nr/data) ****	e			
0	1	2	3	4	5	6	7	8	9	10	11	12			
4	1	139877	139877	128		7000	A	7800	7800	Stefanescu T. Olga, Szocs T. Rozalia, Teban T. Teodor, Teban T. Maria, Sandor T. Iuliana, Nagy T. Rebeka, Farkas Bela Rudolf, Farkas Otto Csaba.	CF 139877				
				126		800	A								
	2	-	138510	128/4		10400	A	10400	10400	Derta Costel, Purel Daniel, Bucur Dumitru, Vrinceanu Oliviu-Emeric, Gaga Ionel-Viorel, Bothaza Ana-Mariana, Bothaza Ioan, Radu Adriana.	CF 138510				
2	4	122854	122854	128/3		6700	A	6700	6700	Oltean Vasile Calin, Oltean Mariana-Angela	CF 122854				
				5	2312/1	134454	128/2		489	A	489	489	Nicolae Ruben, Nicolae Daniela	CF 134454	
4	4	2312/2	94884/N	128/2		489	A	489	489	Dan Simion Sorin, Dan Magdalena Minodora	CF 94884/N				
				7	2312/3	129929	128/2		757	A	757	757	Serbanat Rares-Bogdan, Cotor Ovidiu	CF 129929	
				8	2312/4	132506	128/2		696	A	696	696	Bordas Adriana	CF 132506	
				9	2312/5	94887/N	128/2		523	A	523	523	Farcas Sorin-Horea, Farcas Nicoleta-Anca	CF 94887/N	
				10	2312/6	94888/N	128/2		521	A	521	521	Farcas Sorin-Horea, Farcas Nicoleta-Anca	CF 94888/N	
				11	2312/7	132507	128/2		825	A	825	825	Decean Cristian, Farcas Sorin-Horea, Farcas Nicoleta-Anca, Bordas Adriana, Cotor Oana-Diana, Cotor Ovidiu, Nicolae Ruben, Nicolae Daniela, Bordas Adriana.	CF 132507	
2	13	141938	141938	128/1		8100	CCI	743	743	teren la dispozitia Comisiei Locale de Fond Funciar	rezerva				
4	14	-	-	-		887	A	887	887	teren la dispozitia Comisiei Locale de Fond Funciar	rezerva				
	15	-	-	-		792	A	792	792	teren la dispozitia Comisiei Locale de Fond Funciar	rezerva				
Suprafata totala						43134		43134	43134						

Vizat comisia locala de fond funciar **
Presedinte,

Primar _____ Secretar _____

Soos Zoltan

Stampila OCPI

Data:

Valabil doar insozit de planul parcelar receptionat

*) Se va completa la receptia cadastrala.

**) In cazul in care planul parcelar este intocmit de o persoana fizica/juridical autorizata, la solicitarea autoritatilor locale, centrale sau a persoanelor interesate

OCPI (receptie)

.....
Semnatura si parafa inspectorului

Diana Petronela
Petrea

Semnat digital de Diana
Petronela Petrea
Data: 2022.12.16 13:16:47
+02'00'

Intocmit (***)

.....
(numele angajatului OCPI)

Executant (**)

ROMAN VASILE
(semnatura si stampila)



Roman Vasile
T = Administrator
08/12/2022 09:45:45 UTC+02
Locatie: Seria MS nr.053/30.08.2010 Categoria B