
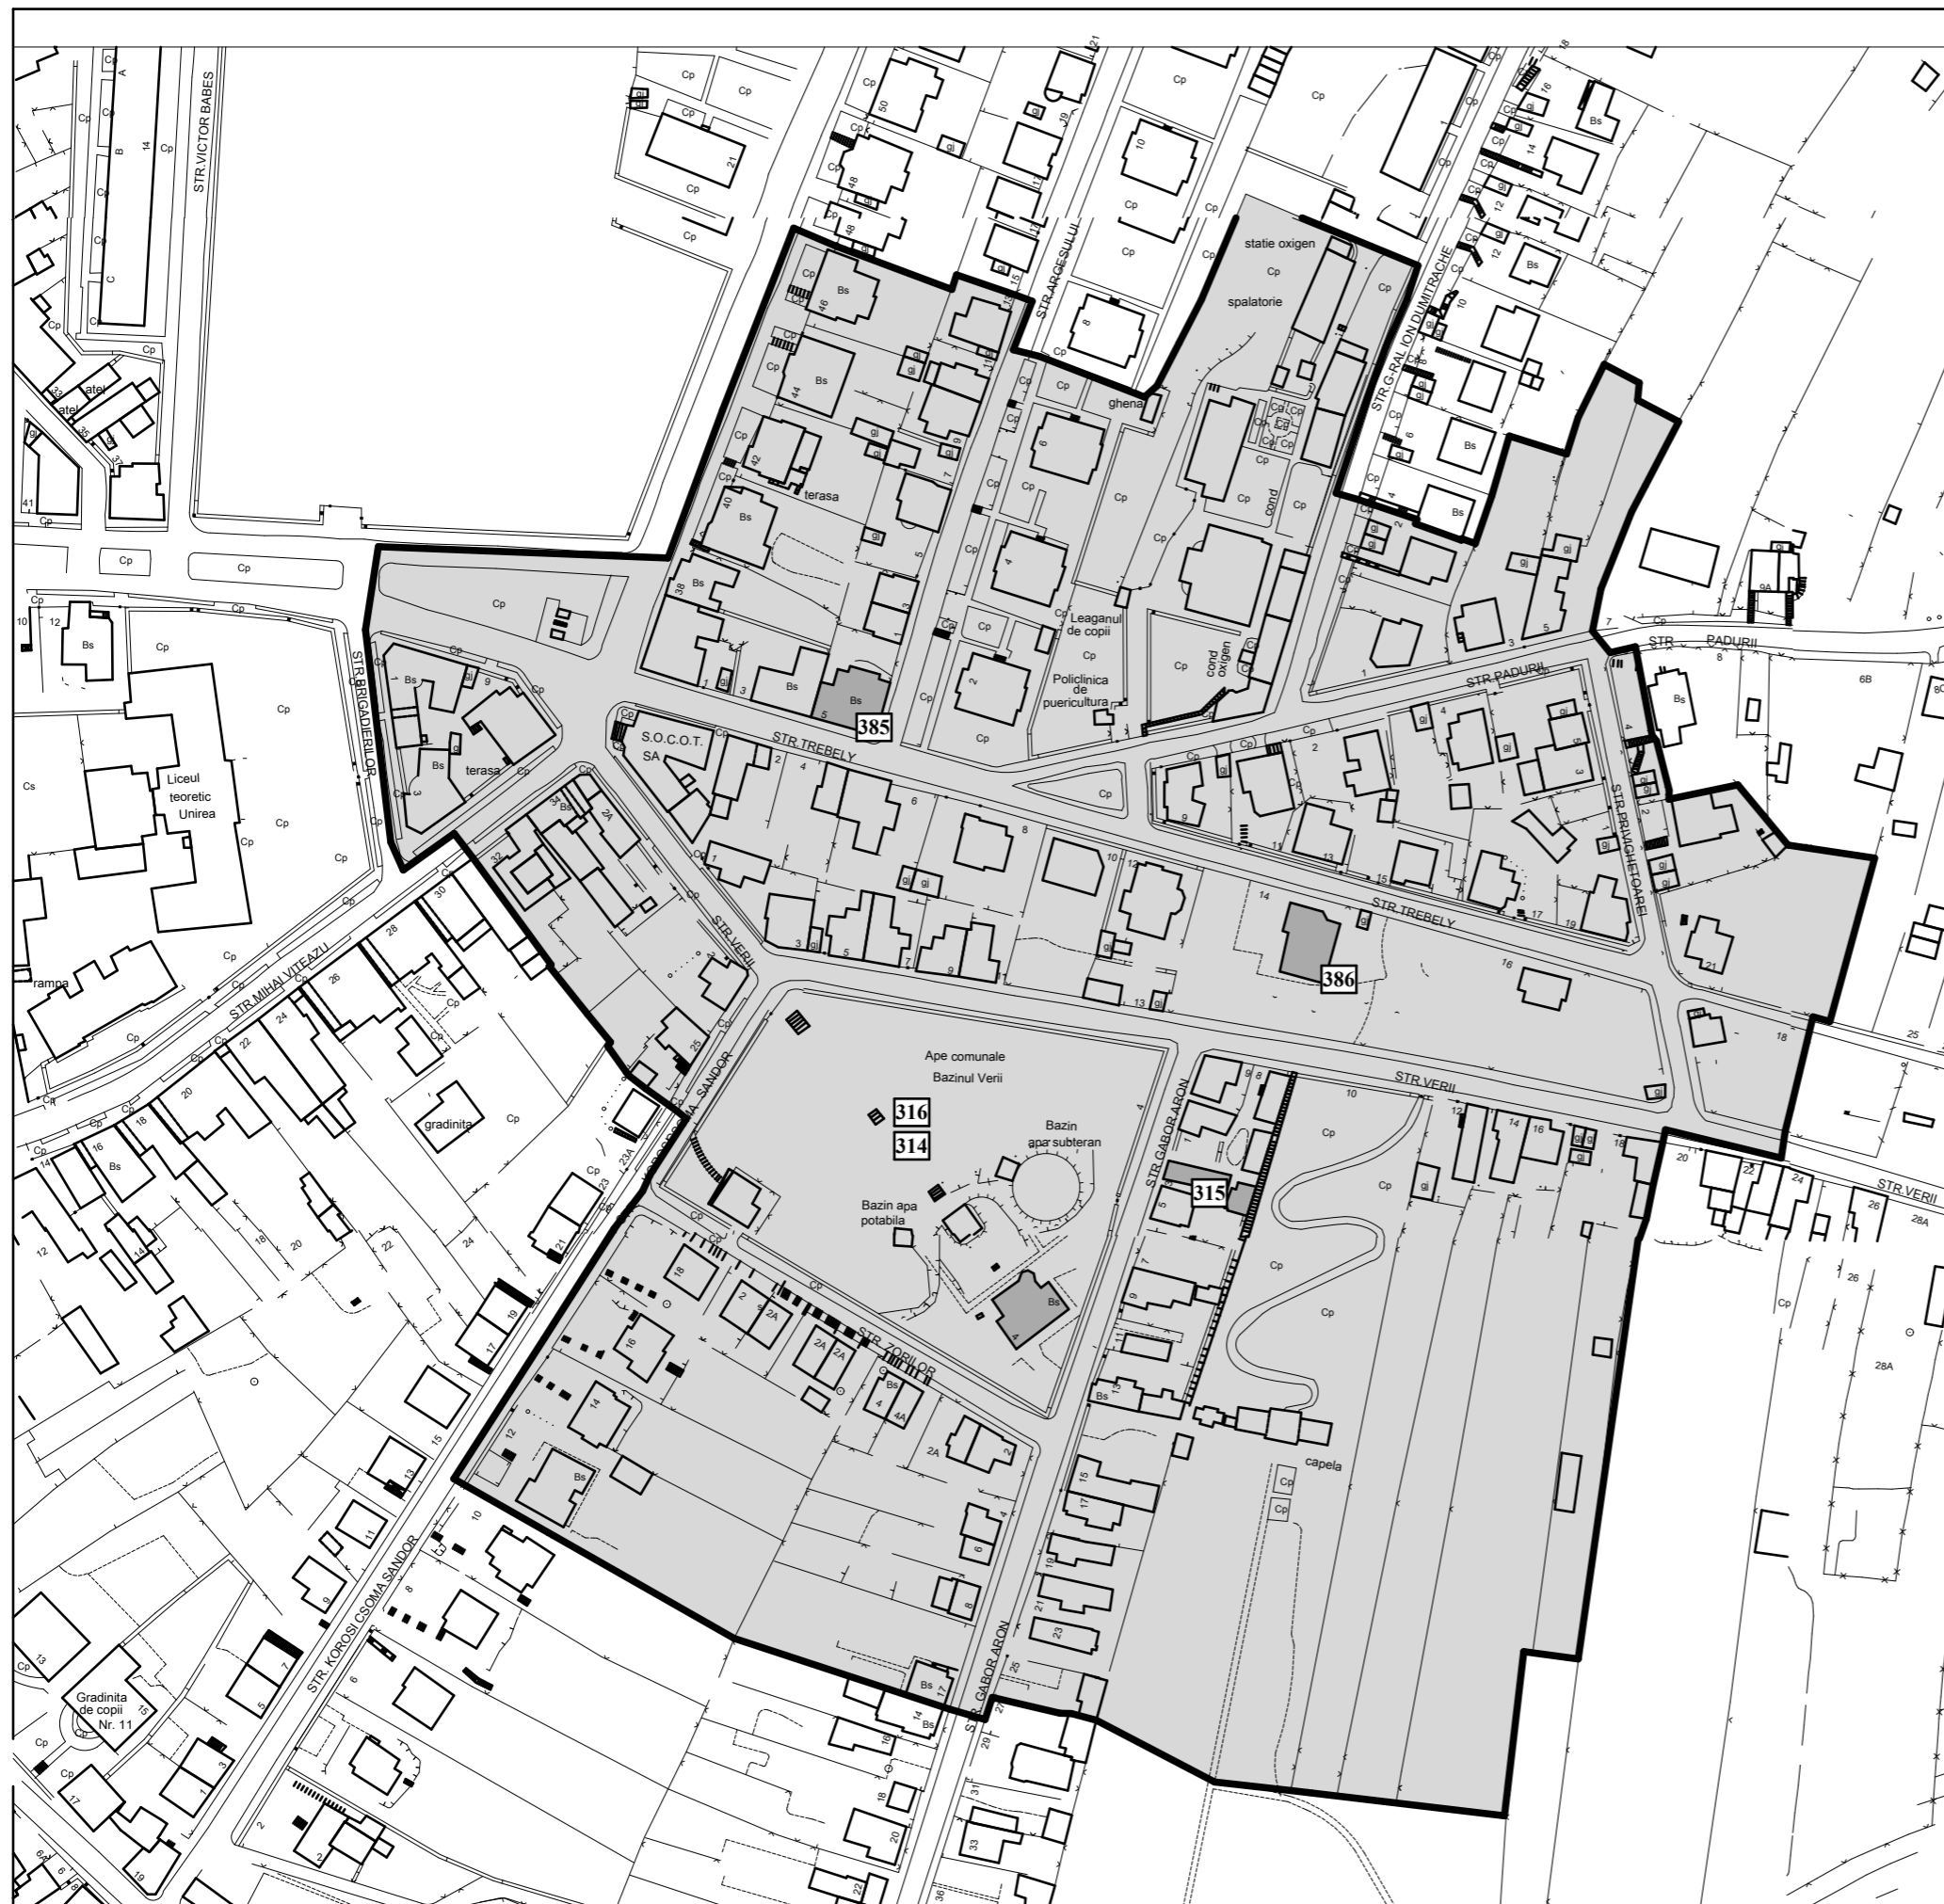


REACTUALIZARE PLAN URBANISTIC GENERAL TIRGU MURES

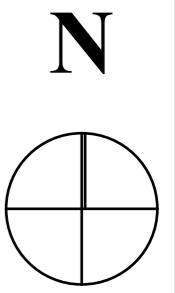

- LEGENDA**
- LIMITA ZONEI PROTEJATE**
 - MONUMENTE ISTORICE GRUPA VALORICA "B"**
 314 MS-II-a-B-15508 Uzina de apă și parcul,
Str. Gábor Aron 3, 1908-1909
 315 MS-II-m-B-15508.01 Uzina de Apă,
Str. Gábor Aron 3, 1908-1909
 316 MS-II-m-B-15508.02 Parc, Str. Gábor Aron 3, 1908-1909
 385 MS-II-m-B-15570 Casă, Str. Trebely 5 înc. sec. XIX
 386 MS-II-m-B-15571 Casa Bustya Layos, cu poarta de lemn,
Str. Trebely 14, 1925
 - FOND CONSTRUIT**

Acest document și informațiile pe care le conține pot fi utilizate exclusiv în scopul în care acesta a fost elaborat.
Copierea, reproducerea sau utilizarea parțială sau integrală a prezentului document în alte scopuri este interzisă fără acordul scris din partea SC Proiect SRL. Documentul este valabil numai cu stampilele și semnăturile proiectanților și verifcătorilor în original.

Verificator	Nume	Semnatura	Cerinta	Referat / Expertiza nr./Data
Expert				BENEFICIAR: MUNICIPIUL TIRGU MURES
S.C.PROIECT S.R.L.				DENUMIREA LUCRARI: REACTUALIZARE PLAN URBANISTIC GENERAL TIRGU MURES
RO 1218675				
NR.INREGISTRARE : J26/621/1991				FAZA: STUDIU DE FUNDAMENTARE - CADRU CONSTRUIT ZONA ISTORICA - STUDIU PRIVIND STABILIREA ZONEI PROTEJATE CU VALOARE DEOSEBITA
Calitatea	Nume	Semnatura	Scara	
Director	Jr.SIMO I.		1:2000	
Sef proiect	Arh.RAUS A.		Data	REGIMUL JURIDIC DE PROTECTIE A MONUMENTELOR ISTORICE ZONA 8
Proiectat	Arh.KERESZTES G.		2010	
	Arh.CSIBI L.			