



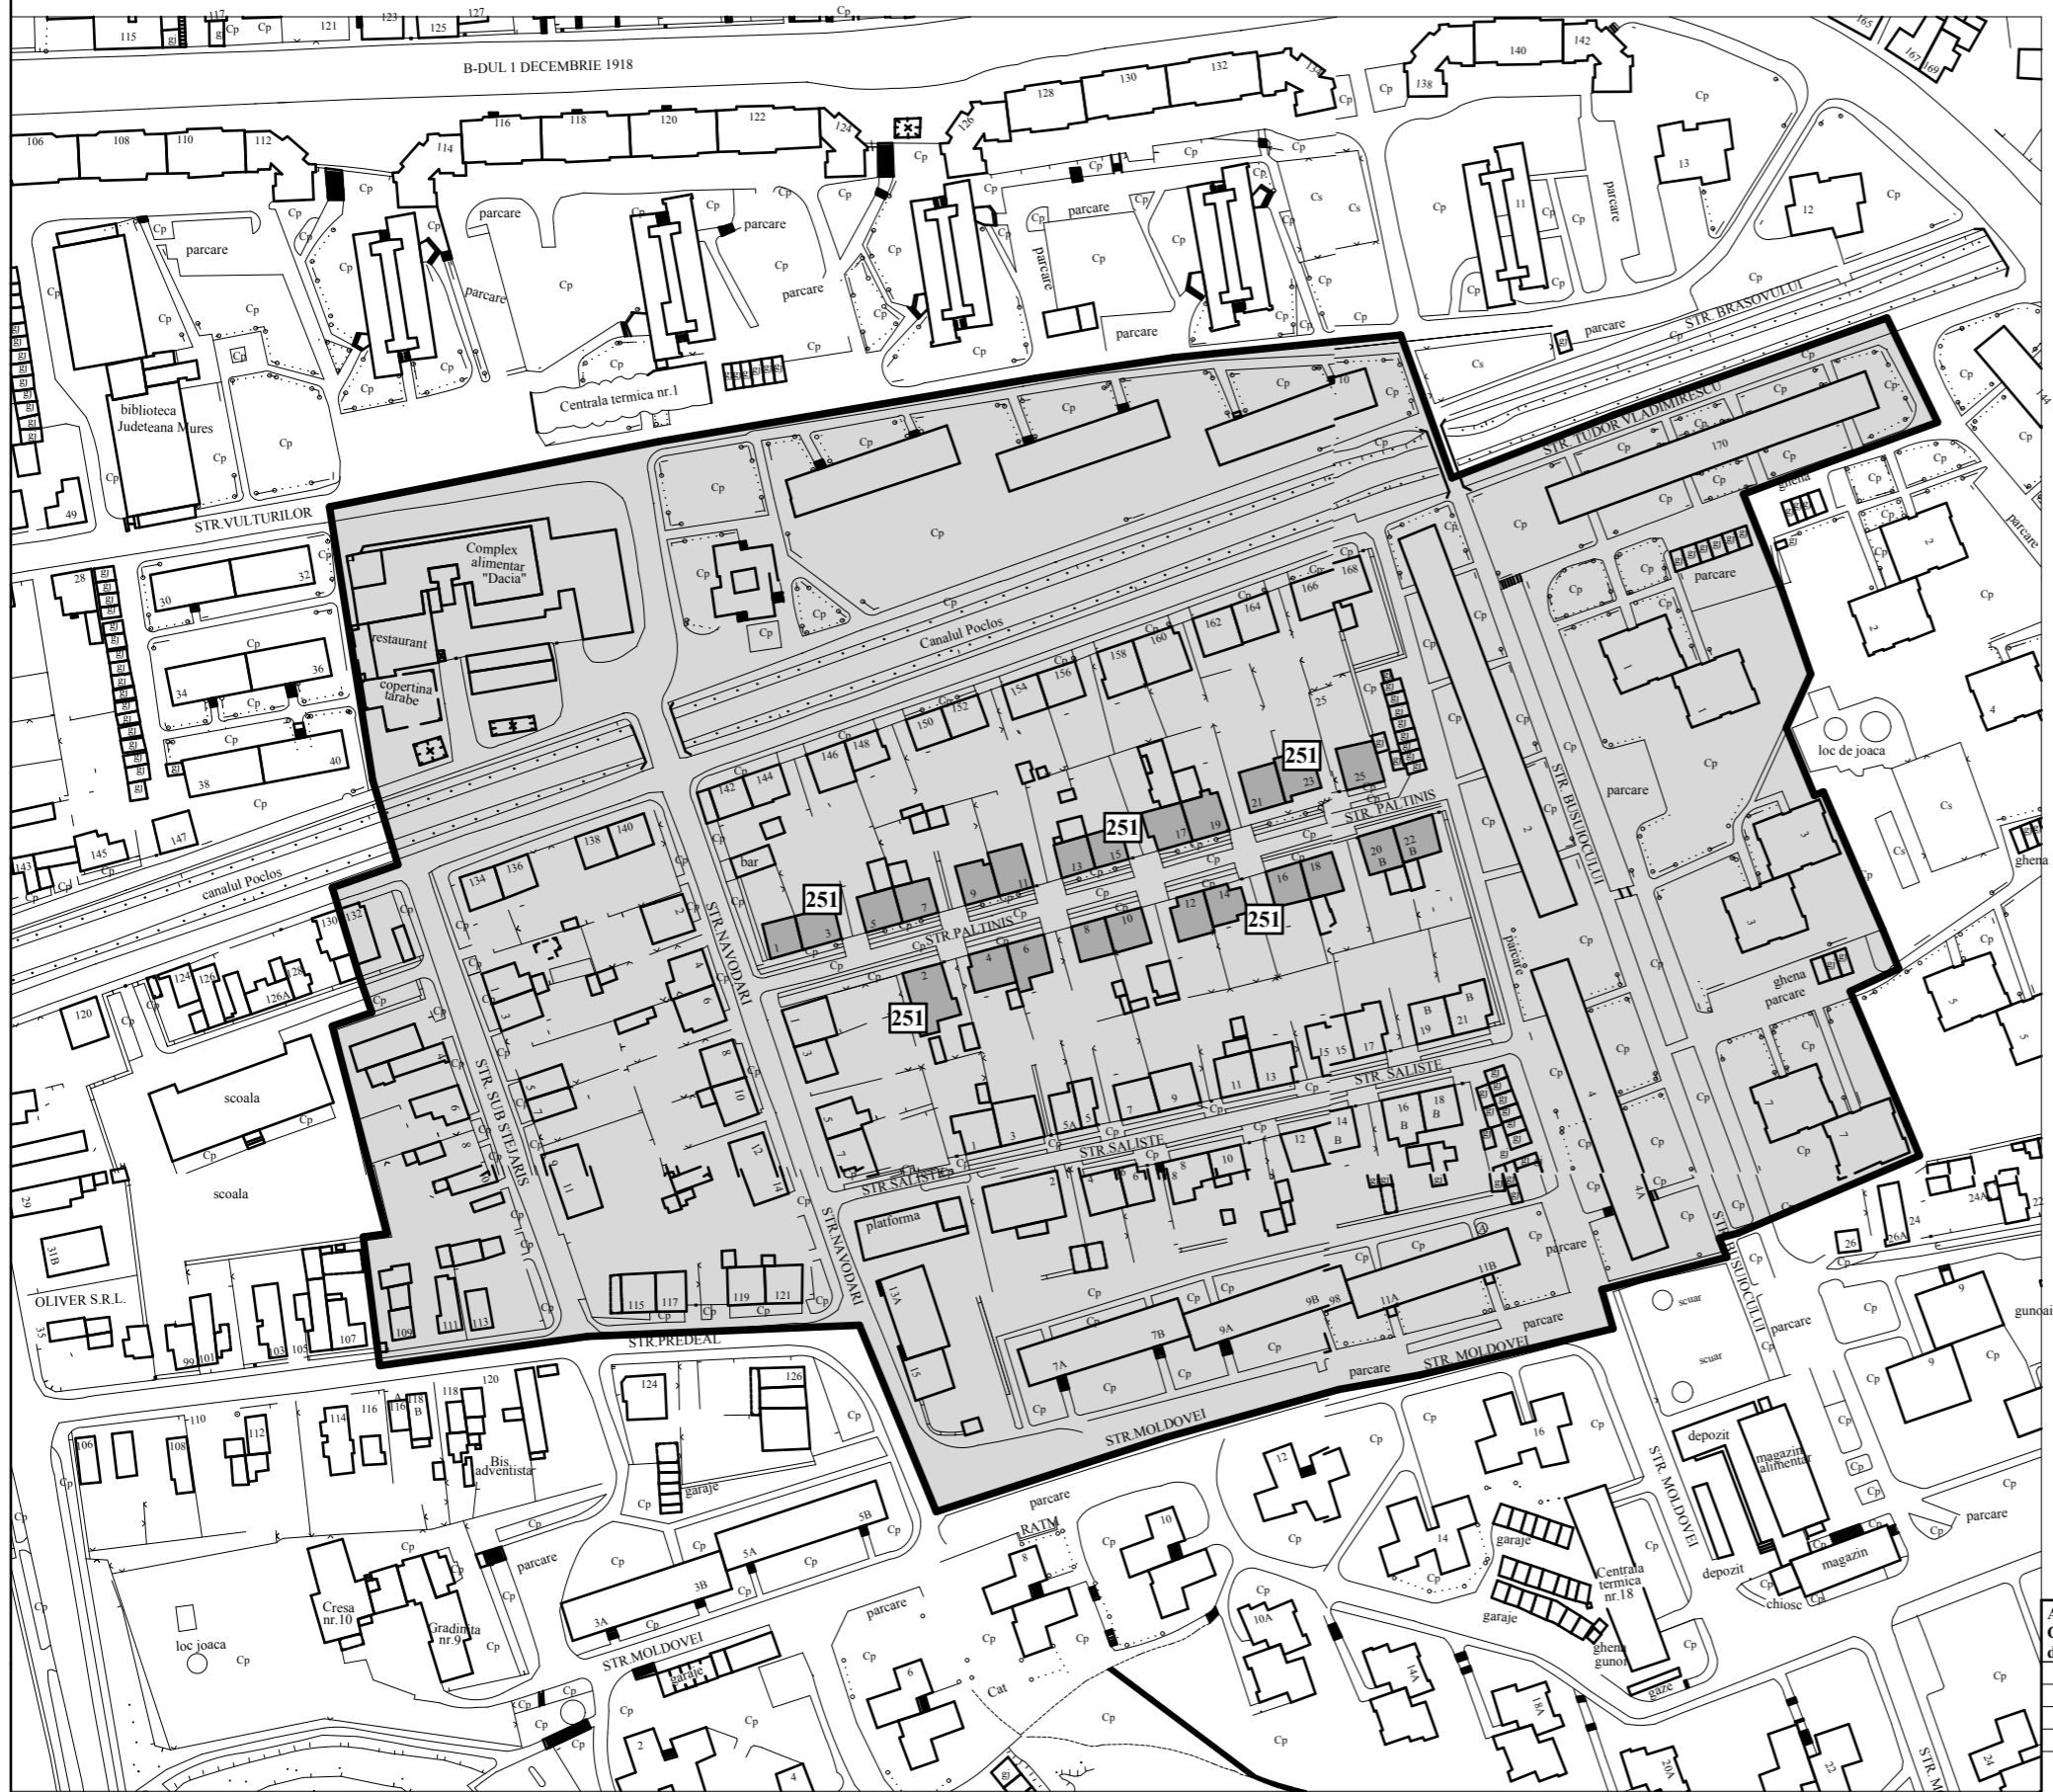


REACTUALIZARE PLAN URBANISTIC GENERAL TIRGU MURES

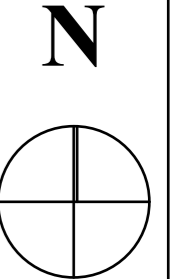

- LEGENDA**
-  **LIMITA ZONEI PROTEJATE**
 -  **MONUMENTE ISTORICE GRUPA VALORICA "B"**
 - 251 MS-II-a-B-15458 Ansamblul urban "Case muncitorești"**
Str. Păltiniș de la nr. 1-25 și 2-22
 -  **FOND CONSTRUIT**

Acest document și informațiile pe care le conține pot fi utilizate exclusiv în scopul în care acesta a fost elaborat. Copierea, reproducerea sau utilizarea parțială sau integrală a prezentului document în alte scopuri este interzisă fără acordul scris din partea SC Proiect SRL. Documentul este valabil numai cu stampilele și semnăturile proiectanților și verifikatorilor în original.

Verificator Expert	Nume	Semnatura	Cerinta	Referat / Expertiza nr./Data BENEFICIAR: MUNICIPIUL TIRGU MURES	
S.C.PROIECT S.R.L. RO 1218675 NR.INREGISTRARE : J26/621/1991				DENUMIREA LUCRARI: REACTUALIZARE PLAN URBANISTIC GENERAL TIRGU MURES	Plansa A10
Calitatea	Nume	Semnatura	Scara 1:2000	FAZA: STUDIU DE FUNDAMENTARE - CADRU CONSTRUIT ZONA ISTORICA - STUDIU PRIVIND STABILIREA ZONELOR PROTEJATE CU VALOARE DEOSEBITA	Pr. nr. 6629.0 /2010
Director	Jr.SIMO I.			REGIMUL JURIDIC DE PROTECTIE A MONUMENTELOR ISTORICE ZONA 10	
Sef proiect	Arh.RAUS A.		Data 2010		
Proiectat	Arh.KERESZTES G. Arh.CSIBIL L.				