


PLAN DE SITUATIE
SCARA 1:1000
TARGU MURES STR. 8 MARTIE NR 36/A

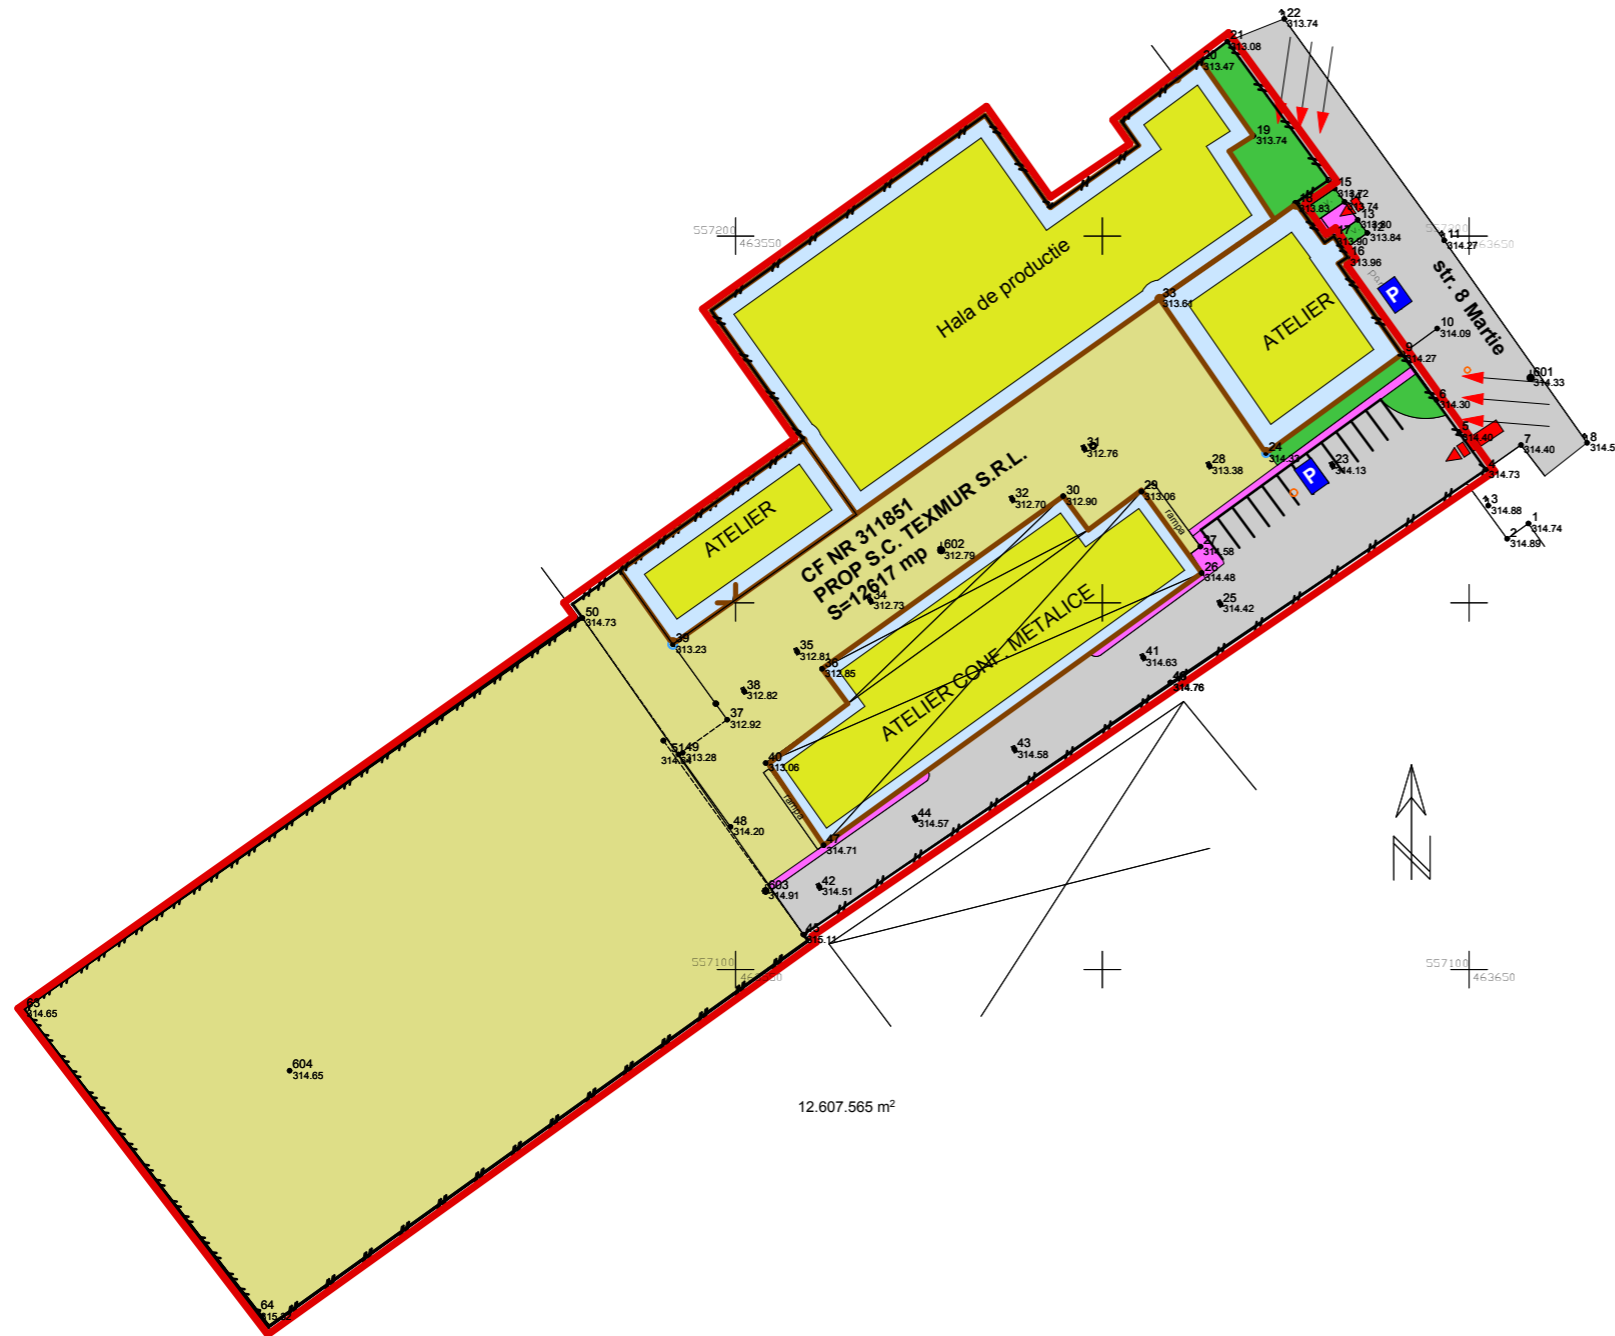

PLAN URBANISTIC DE DETALIU

SITUATIA EXISTENTA



LEGENDA

1 LIMITE

- LIMITA ZONEI STUDIATE
- LIMITA PROPRIETATE STUDIATA

2 FUNCTIONALITATEA ZONEI

- TERENURI CONSTRUITE SI CONSTRUIBILE
- CAROSABIL
- PIETONAL
- CONSTRUCTII EXISTENTE
- SANT EXISTENT PENTRU SCURGEREA APELOR PLUVIALE

3 FONDUL CONSTRUIT

3.1. CARTAREA STADIULUI DE REALIZARE A CLADIRILOR

- CLADIRI EXISTENTE

3.2. STAREA CLADIRILOR

- CLADIRI IN STARE BUNA
- CLADIRI IN STARE MEDIOCRA

3 ELEMENTE ARHITECTURAL-URBANISTICE SI PEISAGERE

- PLANTATI, SPATII VERZI EXISTENTE
- RELATI VIZUALE DE REFERINTA
- ACCESE CAROSABILE EXISTENTE
- ACCESE PIETONALE EXISTENTE

Verificator	Nume	Semnatura	Cerinta	Referat / Expertiza nr./Data
Expert				
S.C. TEKTURA S.R.L. C.U.I. RO 6564459 NR INREGISTRARE J26/1285/1994				BENEFICIAR: S.C. TEXMUR S.R.L. DENUMIREA PR.: PUD STABILIRE REG.URB. PENTRU CONSTRUIRE DOUA HALE CONFECTII METALICE Loc.TARGU MURES Str.8 MARTIE Nr.36 Jud. MURES
Calitatea	Nume	Semnatura	Scara	Faza: P.U.Z.
Sef proiect	Arh. RAUS A.		1:1000	Pr. nr: 26/2012
Proiectat	Arh. RAUS A.		Data	SITUATIA EXISTENTA
Desenat	VARGANCSIK Z		2012	
Verificat				