



DESFAȘURATA LA STR. HOREA  
SITUAȚIE EXISTENTA

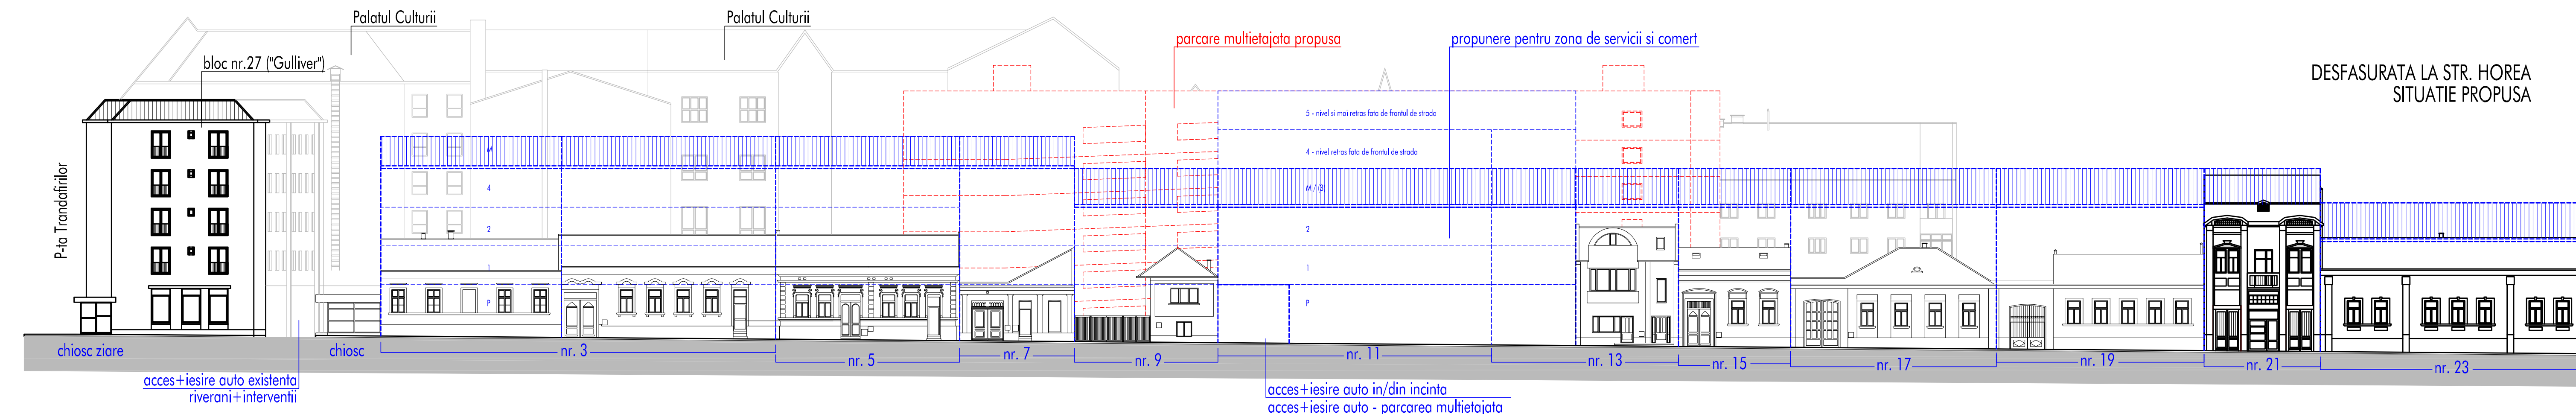

DESFAȘURATA LA STR. HOREA  
SITUAȚIE PROPUSA

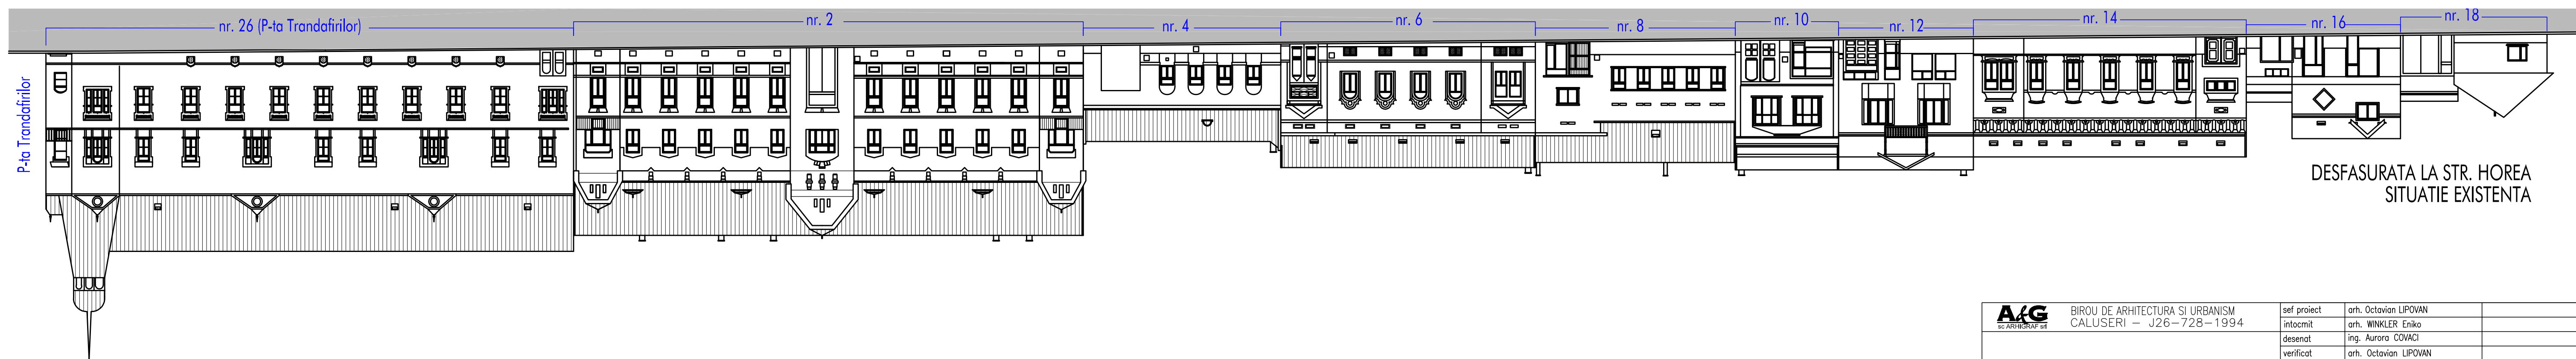

DESFAȘURATA LA STR. HOREA  
SITUAȚIE EXISTENTA

	BIROU DE ARHITECTURA SI URBANISM CALUSERI - J26-728-1994	șef proiect arh. Octavian LIPOVAN	
		întocmit arh. WINKLER Eniko	
		desenat ing. Aurora COVACI	
		verificat arh. Octavian LIPOVAN	
BENEFICIAR: SC ENERGOPLUS SRL Str. Budului nr.95 Tirgu Mures		FAZA: PUZ	
TITLU PLAN URBANISTIC ZONA RECONSTRUCIE ZONA PENTRU STABILIRE REGLAMENTARI CONSTRUCIE PARCAJ PROIECT MULTETAJAT SI CONSTRUCȚII CU FUNCȚIUNE MIXTA - COMPLEX ȘCOLAR LOCUINȚE LA STR. HOREA NR.11-13		DATA: feb. 2013	NR. PROIECT: 342-13
TITLU DESFAȘURATA LA STRADA HOREA		SCARA: 1:250	REV - NR. PLANȘA: U 006.1
PLANȘA: EXISTENT + PROPUȘ			

ACEST PROIECT ESTE PROPRIETATEA INTELLECTUALA A SC. ARHITECTURĂ SI URBANISM CALUSERI LA INTRAȘIRI INCIDENTA LEGII DREPTULUI DE AUTOR.