
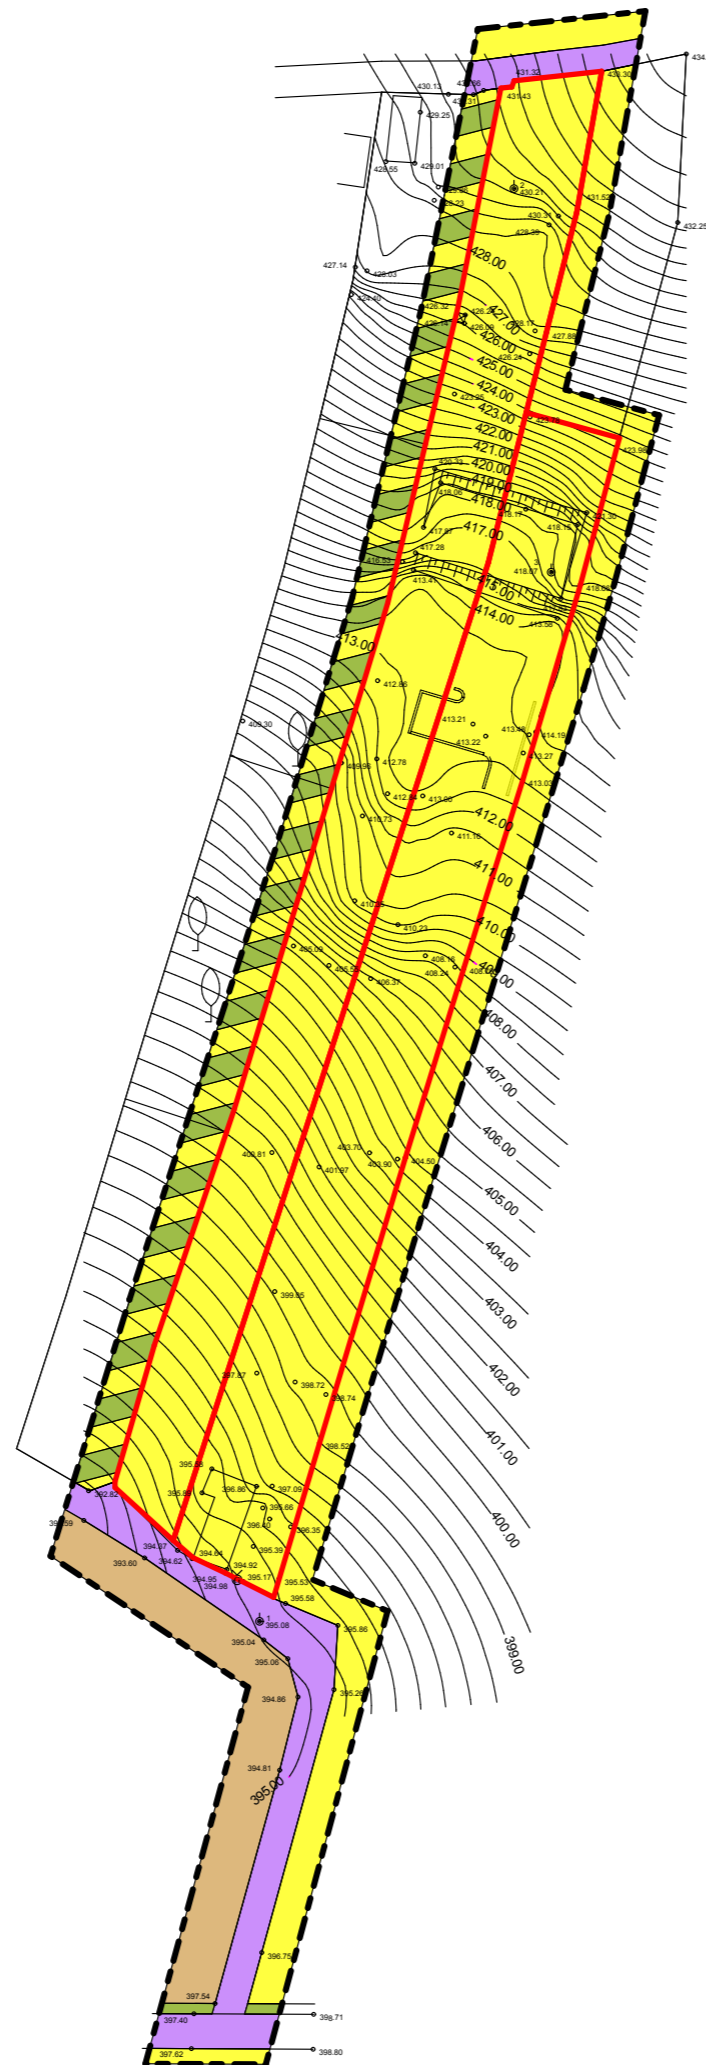


P.U.D. - STUDIU DE AMPLASAMENT PENTRU CONSTRUIRE CASA DE LOCUIT SI IMPREJMUIRE

mun. Tirgu Mures, jud. Mures

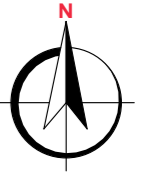

DOMENII	DISFUNCTIONALITATI	PRIORITATI
CIRCULATIE	- STRAZI CU PANTE MARI, FARA TROTUAR PE AMBELE PARTI, CU PROBLEME DE CANALIZARE PLUVIALA IN CAZ DE PLOAIE	- CREAREA DE CORPURI DE STRADA CONFORM NORMELOR, PRIN EXPROPRIERI - CREAREA UNUI SISTEM DE SENSURI UNICE PE PROFILELE ACTUALE DE STRAZI - RETELE DE CANALIZARE PLUVIALA SAU RIGOLE
FOND CONSTRUIT SI UTILIZARE TERENURI	- TERENURI CU PANTE MARI, PERICOL DE ALUNECARI - LOCUINTE FARE RELETE DE UTILITATI COERENTE	- MENTINEREA TIPULUI DE CONSTRUCTII DE MICI DIMENSIUNI, CU OCUPAREA TERENULUI MICA SI CARACTERUL PREPONDERENT VERDE A ZONE- PASTRAREA LOTURILOR DE DIMENSIUNI MARI
SPATII PLANTATE, AGREMENT, SPORT	- ZONA CU LIVEZI, VII, SI ZONE DE AGREMENT SI SPORT LIMITROFE	- PROMOVAREA ACCESELOR ALTERNATIVE LA ZONELE DE SPORT SI AGREMENT DIN ZONA
PROBLEME DE MEDIU	- ZONA CU PANTE MARI - POSIBILE ALUNECARI DE TEREN	- MENTINEREA REGIMULUI MIC DE CONSTRUIRE, CU SPATII VERZI PREPONDERENTE


LEGENDA:

LIMITE:

- LIMITA ZONEI STUDIATE
- LIMITA PROPRIETATE BENEFICIAR

ZONIFICARE:

- ZONA LOCUINTE
- ZONA LOCUINTE NESTUDIATA IN DOC. DE URB.
- ZONA CONSTRUCTII AFERENTE LUCRARILOR TEHNICO-EDILITARE
- ZONA CAI COMUNICATIE RUTIERA SI AMENAJARI AFERENTE
- ZONA VERDE

 S.C. ARHITECTOR S.R.L. str. Revolutiei nr. 22 . Tg-Mures-RO tel/fax: 0265-217822 J26-1100-2002 - R15097611 arhitectonpro@yahoo.com			Beneficiar:		PROIECT NR.
			SAJI ANNA Pasajul Mimoselor nr.1, ap.44, Tirgu-Mures, jud. Mures		353/2013
Specificatie	Nume	Semnatura	Scara:	Denumire proiect:	FAZA DE PR.:
Coordonator urbanism	arh. Kovacs Angela				
Intocmit	arh. Konrad Eniko		Data:	Denumire plansa:	PLANSI NR.
Desenat	arh. Konrad Eniko				