


Imobil studiat - existent

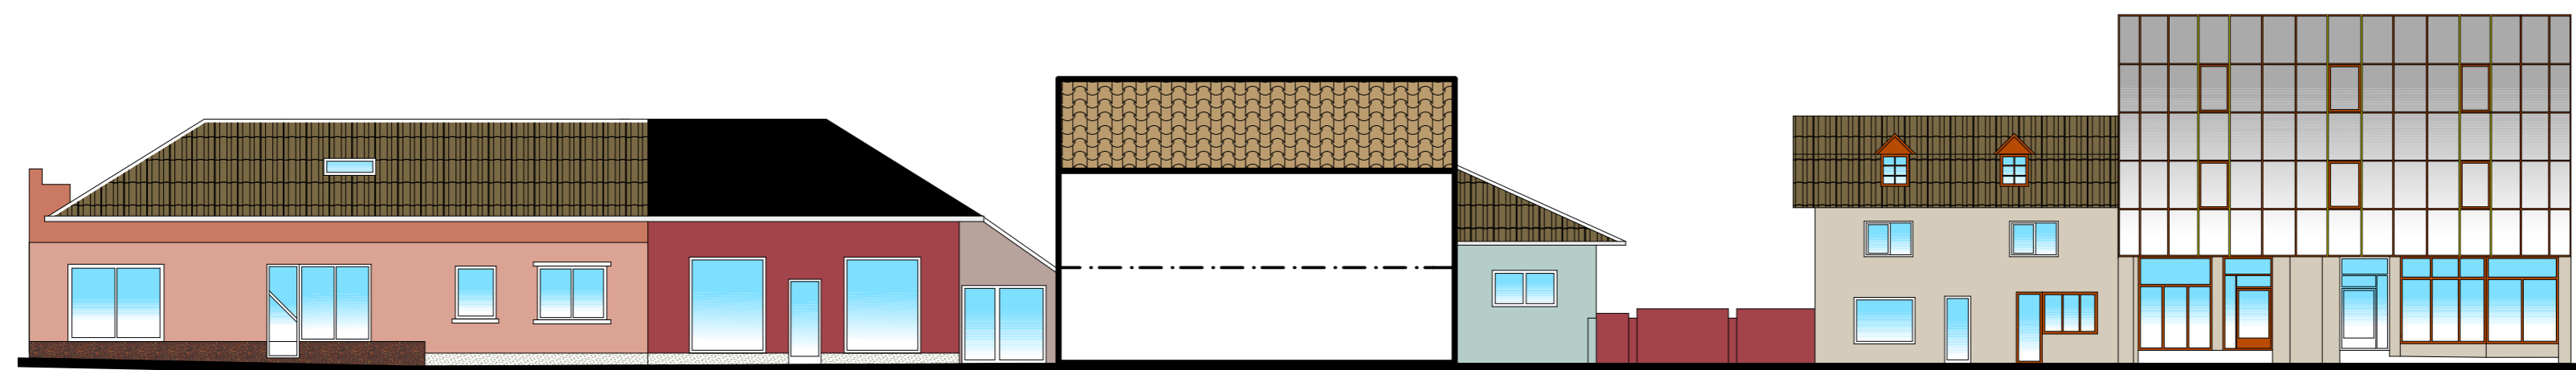

Imobil studiat - propus

APLTO proiect . SRL ® Proiectare de Arhitectură și Urbanism J26-278/2002, Târgu Mureș Tel: 004-0265-262-467 Fax: 004-0745-664-390				Beneficiar:	SZASZ TIBOR	Pr. nr.:	384.0
				Proiect:	PLAN URBANISTIC ZONAL STR. LALELELOR		Faza:
Șef proiect	Nume	Semnătură	Scara:	Amplasament:	Municipiul Tg. Mureș, B-dul 1 Dec. 1918 nr. 167		Planșa nr.:
Proiectat	Arh. Gheorghiu Petru		1:200	Planșa:	DEFASURATA STRADALA		
Desenat	Teh. Blaga Raluca		Data:			A7	