
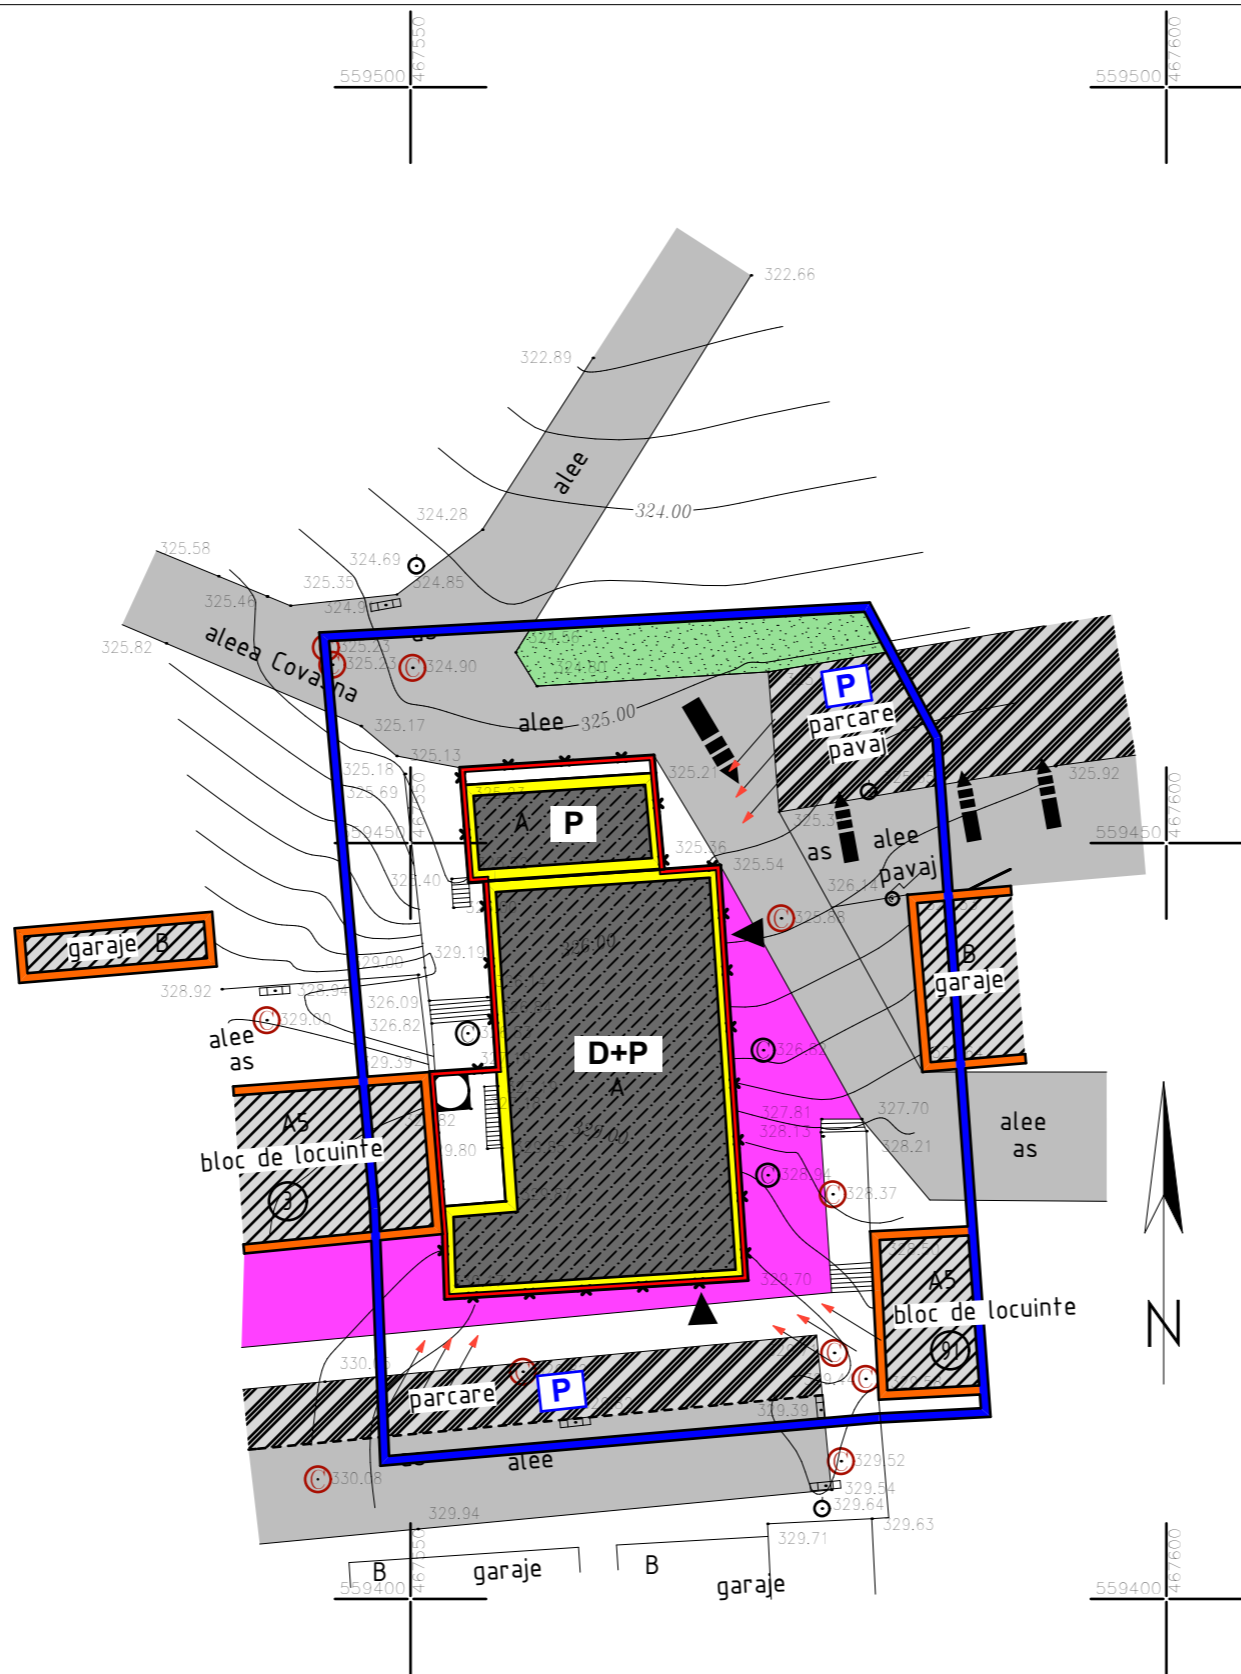


PLAN URBANISTIC ZONAL
PUZ RECONVERSIE FUNCTIONALA DIN UTR
L (echip. edilitare CT) IN UTR CM2 (zona mixta
pt. dotari, pentru construire camin studentesc si
functiuni complementare compatibile)
SITUATIA EXISTENTA

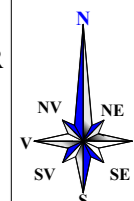

LEGENDA

A. LIMITE

- LIMITA DE PROPRIETATE
- ZONA STUDIATA
- ZONA PROPUSA SPRE RECONVERSIE

B1. FOND CONSTRUIT

- CLADIRI EXISTENTE
- CLADIRI EXISTENTE PROPUSE SPRE RECONVERSIE

B1. FOND CONSTRUIT

- CLADIRI DEGRADATE IN STARE MEDIOGRA
- CLADIRI IN STARE BUNA

C. FUNCTIONALITATEA ZONEI

- SPATII PENRTU ADAPOSTIREA ECHIPAM. EDILITARE (CT DE CARTIER, post TRAFU)
- SPATII PENRTU LOCUIRE COLECTIVA SI FUNC. COMPLEMENTARE COMPATIBILE (GARAJE)
- CAROSABIL
- PIETONAL
- PARCARI

D. ELEMENTE ATHITECTURALE, URBANISTICE SI PEISAGERE

- RELATII VIZUALE DE REFERINTA
- ACCES DE INTERVENTIE SI DESERVIRE/PARCAJE
- ACCES PIETONAL
- SPATII VERZI EXISTENTE MENTINUTE

E. DISFUNCTIONALITATI

RECONFIGURAREA ZONEI PENTRU FUNCTIUNE DE DOTARI (CAMIN STUDENTESC SI FUNCTIUNI COMPLEMENTARE COMPATIBILE)

VERIFICATOR EXPERT	NUME	SEMNTURA	CERINTA	Referat/Expertiza Nr./Data:		
S.C.ARA ARCHITECTS S.R.L. RO 15436513 NR.INREGISTRARE: J26/558/2003				BENEFICIAR: STOICA MARIA DANIELA DENUMIREA PROIECTULUI: PUZ-Reconversie functionala din UTR L (echip. edilitare CT) in UTR CM2 (zona mixta pt. dotari, pentru construire camin studentesc si functiuni complementare compatibile)		
				ADRESA: Aleea Covasna, nr. 1, Tirgu-Mures, Mures		PLANSA: A1
				CALITATEA SEF PROIECT PROIECTAT DESENAT	NUME Arh. Raus Adriana Arh. Raus Adriana Arh.stag. Borsa S.	SEMNTURA
SITUATIA EXISTENTA						