


PLAN URBANISTIC ZONAL
PUZ RECONVERSIE FUNCTIONALA DIN UTR
L (echip. edilitare CT) IN UTR CM2 (zona mixta
pt. dotari, pentru construire camin studentesc si
functiuni complementare compatibile)
OBIECTIVE DE UTILITATE PUBLICA

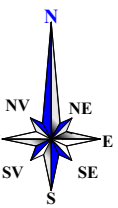

LEGENDA

A. LIMITE


- LIMITA DE PROPRIETATE
- ZONA STUDIATA
- ZONA PROPUSA SPRE RECONVERSIE

B. TIPUL DE PROPRIETATE ASUPRA TERENULUI

- TEREN APARTINAND DOMENIULUI PUBLIC DE INTERES LOCAL
- PROPRIETATE PRIVATA PERS. FIZICE/JURIDICE

C. OBIECTIVE DE UTILITATE PUBLICA

- SPATII PENRTU DOTARI (camin studentesc) SI FUNCUNI COMPLEMENTARE COMPATIBILE
- SPATII PENRTU LOCUIRE COLECTIVA SI FUNC.COMPLEMENTARE COMPATIBILE (GARAJE)

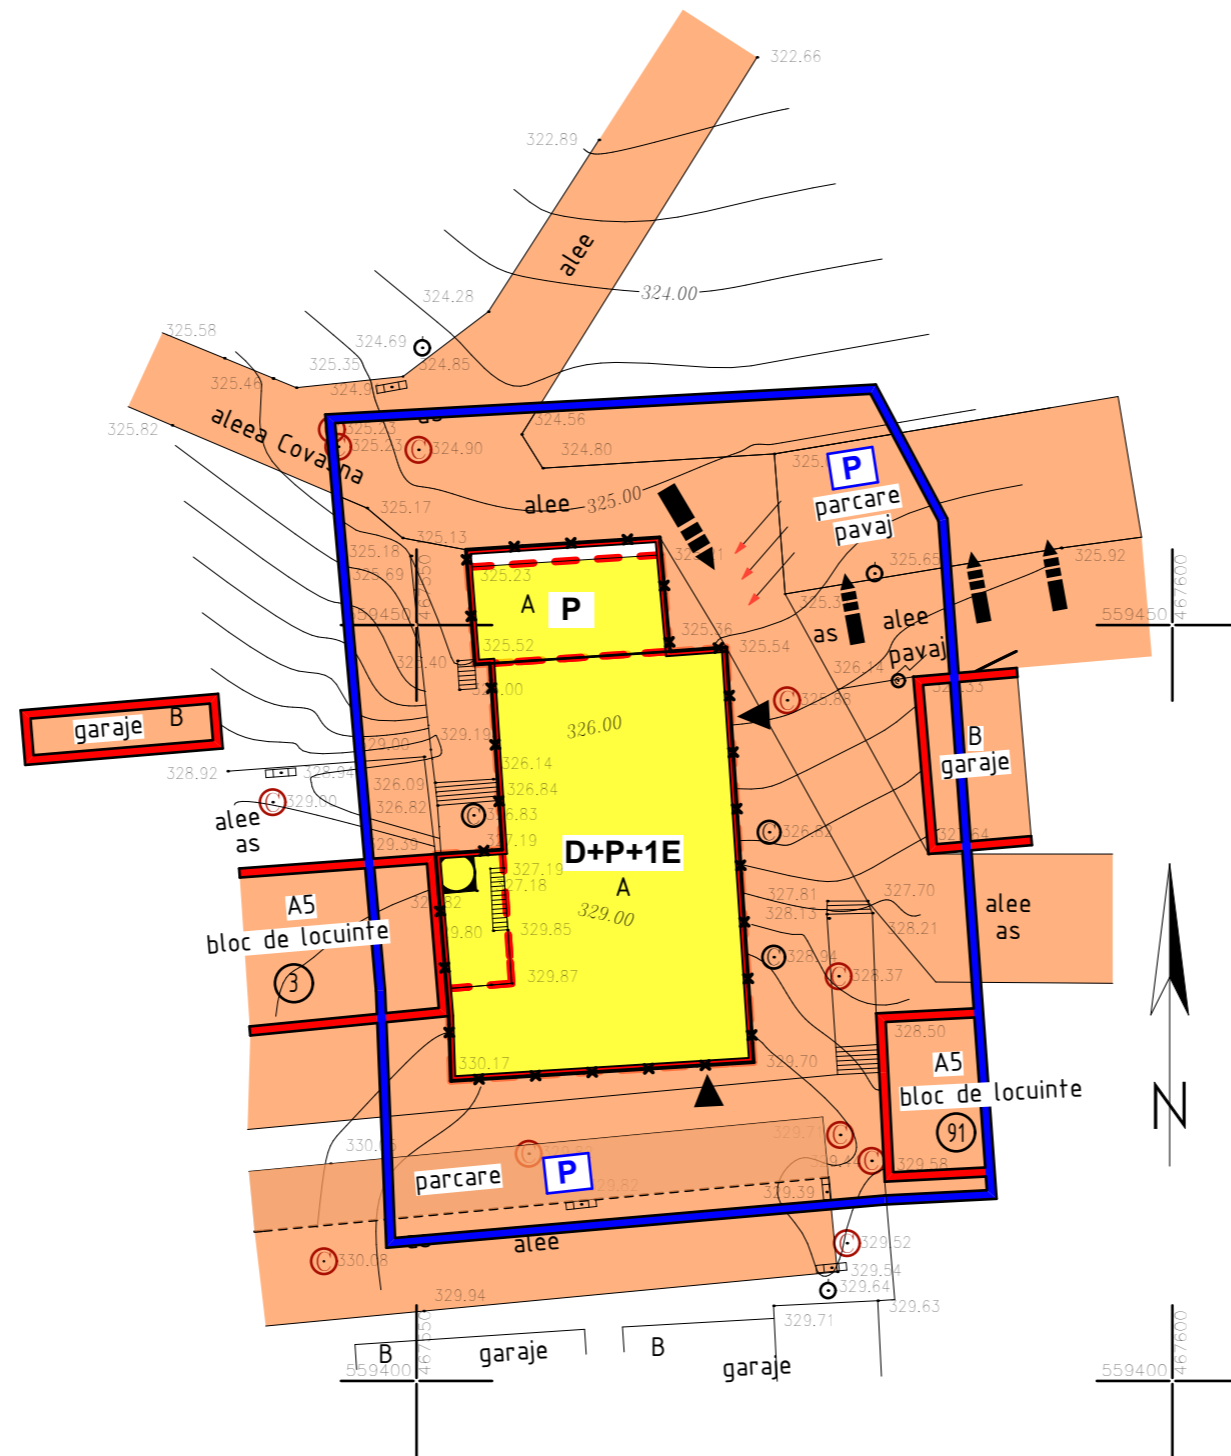

VERIFICATOR EXPERT	NUME	SEMNTURA	CERINTA	Referat/Expertiza Nr./Data:			
S.C.ARA ARCHITECTS S.R.L. RO 15436513 NR.INREGISTRARE: J26/558/2003				BENEFICIAR: STOICA MARIA DANIELA DENUMIREA PROIECTULUI: PUZ-Reconversie functionala din UTR L (echip. edilitare CT) in UTR CM2 (zona mixta pt. dotari, pentru construire camin studentesc si functiuni complementare compatibile)			
				ADRESA: Aleea Covasna, nr. 1, Tirgu-Mures, Mures		PLANSA: A4	
				CALITATEA		SEMNTURA	
SEF PROIECT	Arh. Raus Adriana		SCARA: 1:500	OBIECTIVE DE UTILITATE PUBLICA			
PROIECTAT	Arh. Raus Adriana		DATA:				
DESENAT	Arh.stag. Borsa S.		2015				