

PLAN URBANISTIC ZONAL
PUZ RECONVERSIE FUNCTIONALA DIN UTR
L (echip. edilitare CT) IN UTR CM2 (zona mixta
pt. dotari, pentru construire camin studentesc si
functiuni complementare compatibile)
POSSIBILITATI DE MOBILARE
URBANISTICE




LEGENDA

A. LIMITE

- LIMITA DE PROPRIETATE
- ZONA STUDIATA
- ZONA PROPU SA SPRE RECONVERSIE

- CLADIRI EXISTENTE MENTINUTE
- CLADIRI EXISTENTE PROPU SE SPRE RECONVERSIE
- ALINIAMENT EXISTENT MENTINUT
- ACCES DE INTERVENTIE SI DESERVIRE/PARCAJE
- ACCES PIETONAL
- SPATII PENRTU DOTARI (camin studentesc) SI FUNCUNI COMPLEMENTARE COMPATIBILE
- SPATII PENRTU LOCUIRE COLECTIVA SI FUNC. COMPLEMENTARE COMPATIBILE (garaje, post TRAFI)
- CAROSABIL
- PIETONAL
- PARCARI CONCESIONATE CONFORM RGU ANEXA 5
- SPATII VERZI EXISTENTE MENTINUTE

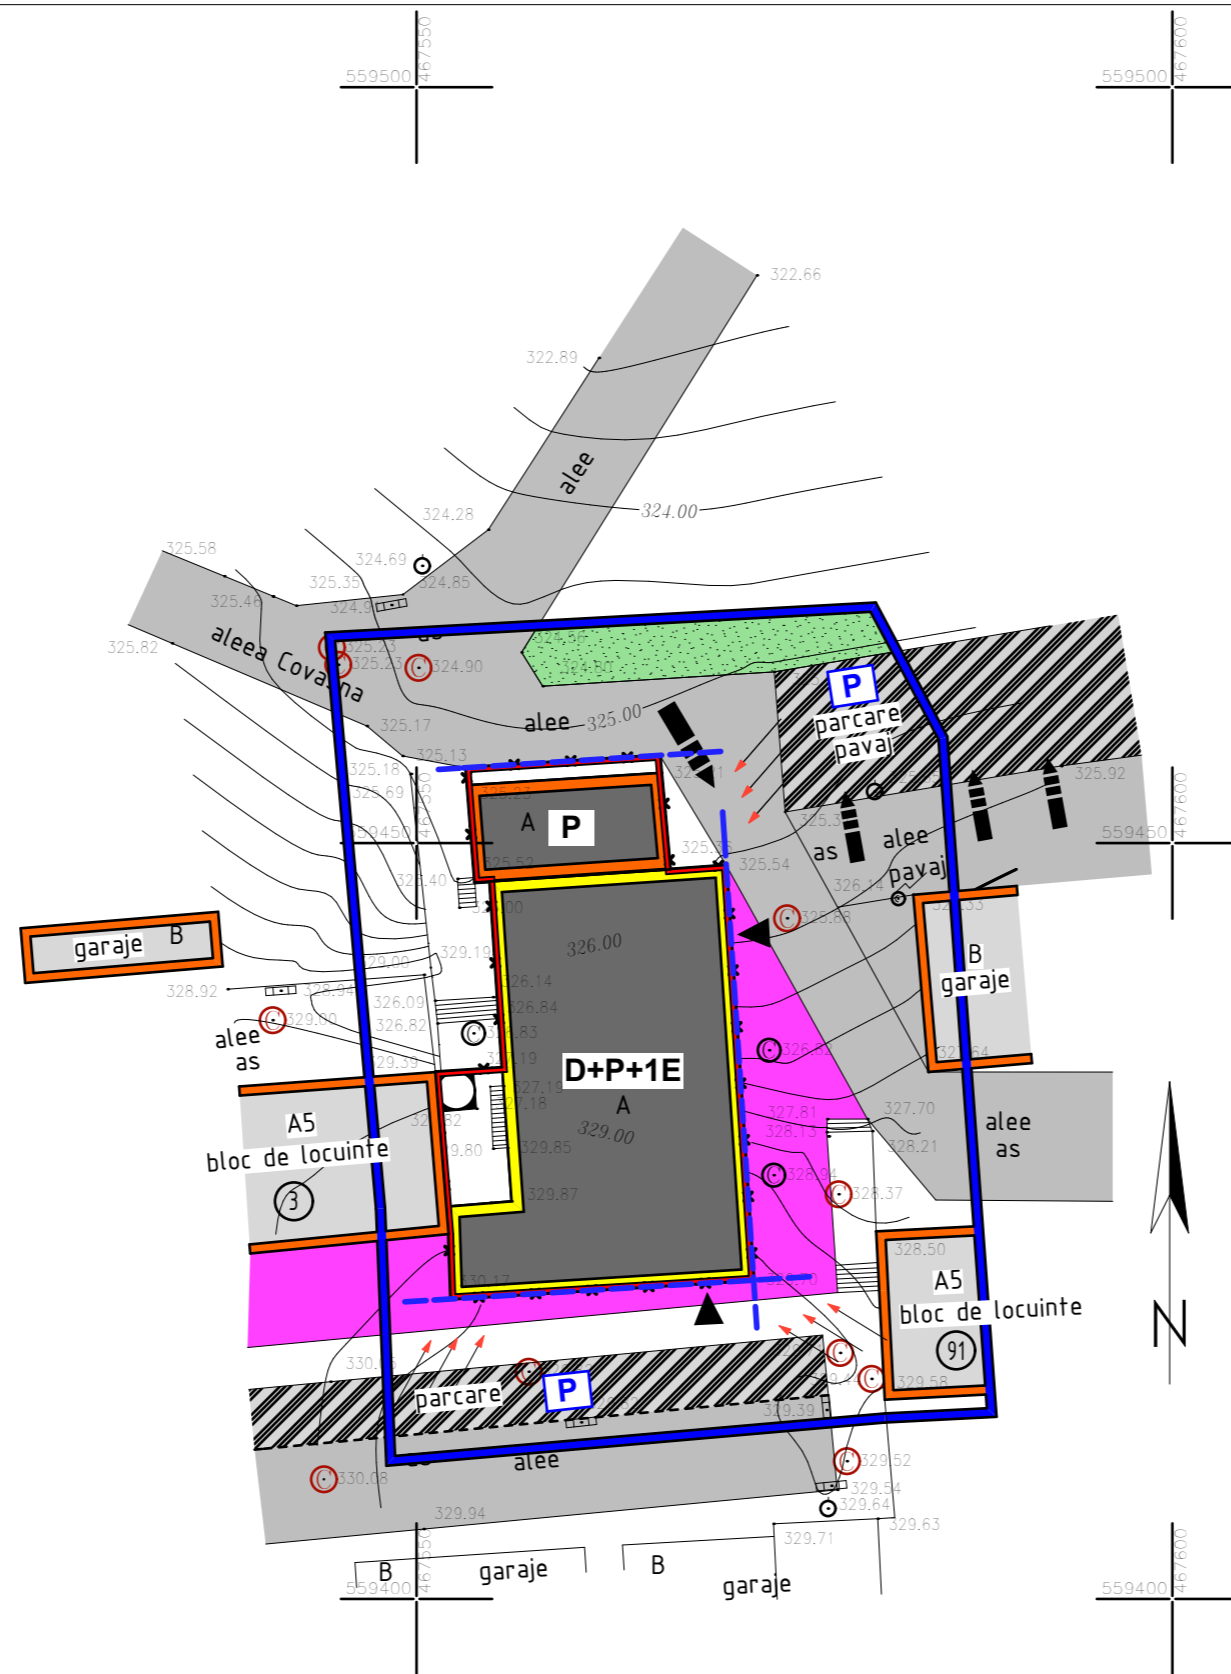

VERIFICATOR EXPERT	NUME	SEMNTATURA	CERINTA	Referat/Expertiza Nr./Data:		
S.C.ARA ARCHITECTS S.R.L. RO 15436513 NR.INREGISTRARE: J26/558/2003				BENEFICIAR: STOICA MARIA DANIELA		
				DENUMIREA PROIECTULUI: PUZ-Reconversie functionala din UTR L (echip. edilitare CT) in UTR CM2 (zona mixta pt. dotari, pentru construire camin studentesc si functiuni complementare compatibile)		PLANSA: A5
				ADRESA: Aleea Covasna, nr. 1, Tirgu-Mures, Mures		
CALITATEA	NUME	SEMNTATURA	SCARA: 1:500	FAZA: PUZ	PR.NR.: 6/2015	
SEF PROIECT	Arh. Raus Adriana			POSSIBILITATI DE MOBILARE URBANISTICE		
PROIECTAT	Arh. Raus Adriana		DATA:			
DESENAT	Arh.stag. Borsa S.		2015			