


# PUZ-EXTINDERE, ETAJARE SI SCHIMBARE DE DESTINATIE -LOCUINTE CU SPATII MULTIFUNCTIONALE LA PARTER

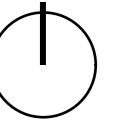

## LEGENDA

scara 1:500

### I. LIMITE

—\*—\*—\*— LIMITA PROPRIETATE PARCELA REGLEMENTATA

### II. FUNCTIONALITATEA ZONEI

ZONA DE FUNCTIUNI MIXTE- SERVICII, DEPOZITARE,s.a.

### III. FONDUL CONSTRUIT

CLADIRI EXISTENTE EVIDENTIASTE IN C.F. DIN CARE

CLADIRI CE APARTIN SC REMAT BRASOV SA DIN CARE

CLADIRI SUPUSE OPERATIUNILOR DE RECONVERSIE/MODERNIZARE/SUPRAETAJARE

### IV. CIRCULATII

ZONA CAROSABILA - PUBLIC/PRIVAT

TROTUAR

ACCESE AUTO/PITEONALE EXISTENTE


### V. ELEMENTE ARHITECTURAL-URBANISTICE SI PEISAGERE

CLADIRE MONUMENT ISTORIC MS-II-m-B-15584

CANALUL POCLOS/REMODELABIL PEISAGER

### VI. DISFUNCTIONALITATI

- Reglementarea zonei prin propuneri de modificare a coeficientilor urbanistici si inventarierea posibilitatilor de construire in acord cu caracterul de zona protejata a cadrului construit/natural.
- Repozitionare in LMI conform adresei reale a cladirii monument istoric la adresa str. Tudor Vladimirescu, nr. 56/A, Targu-Mures (incorct trecuta la nr. 36)

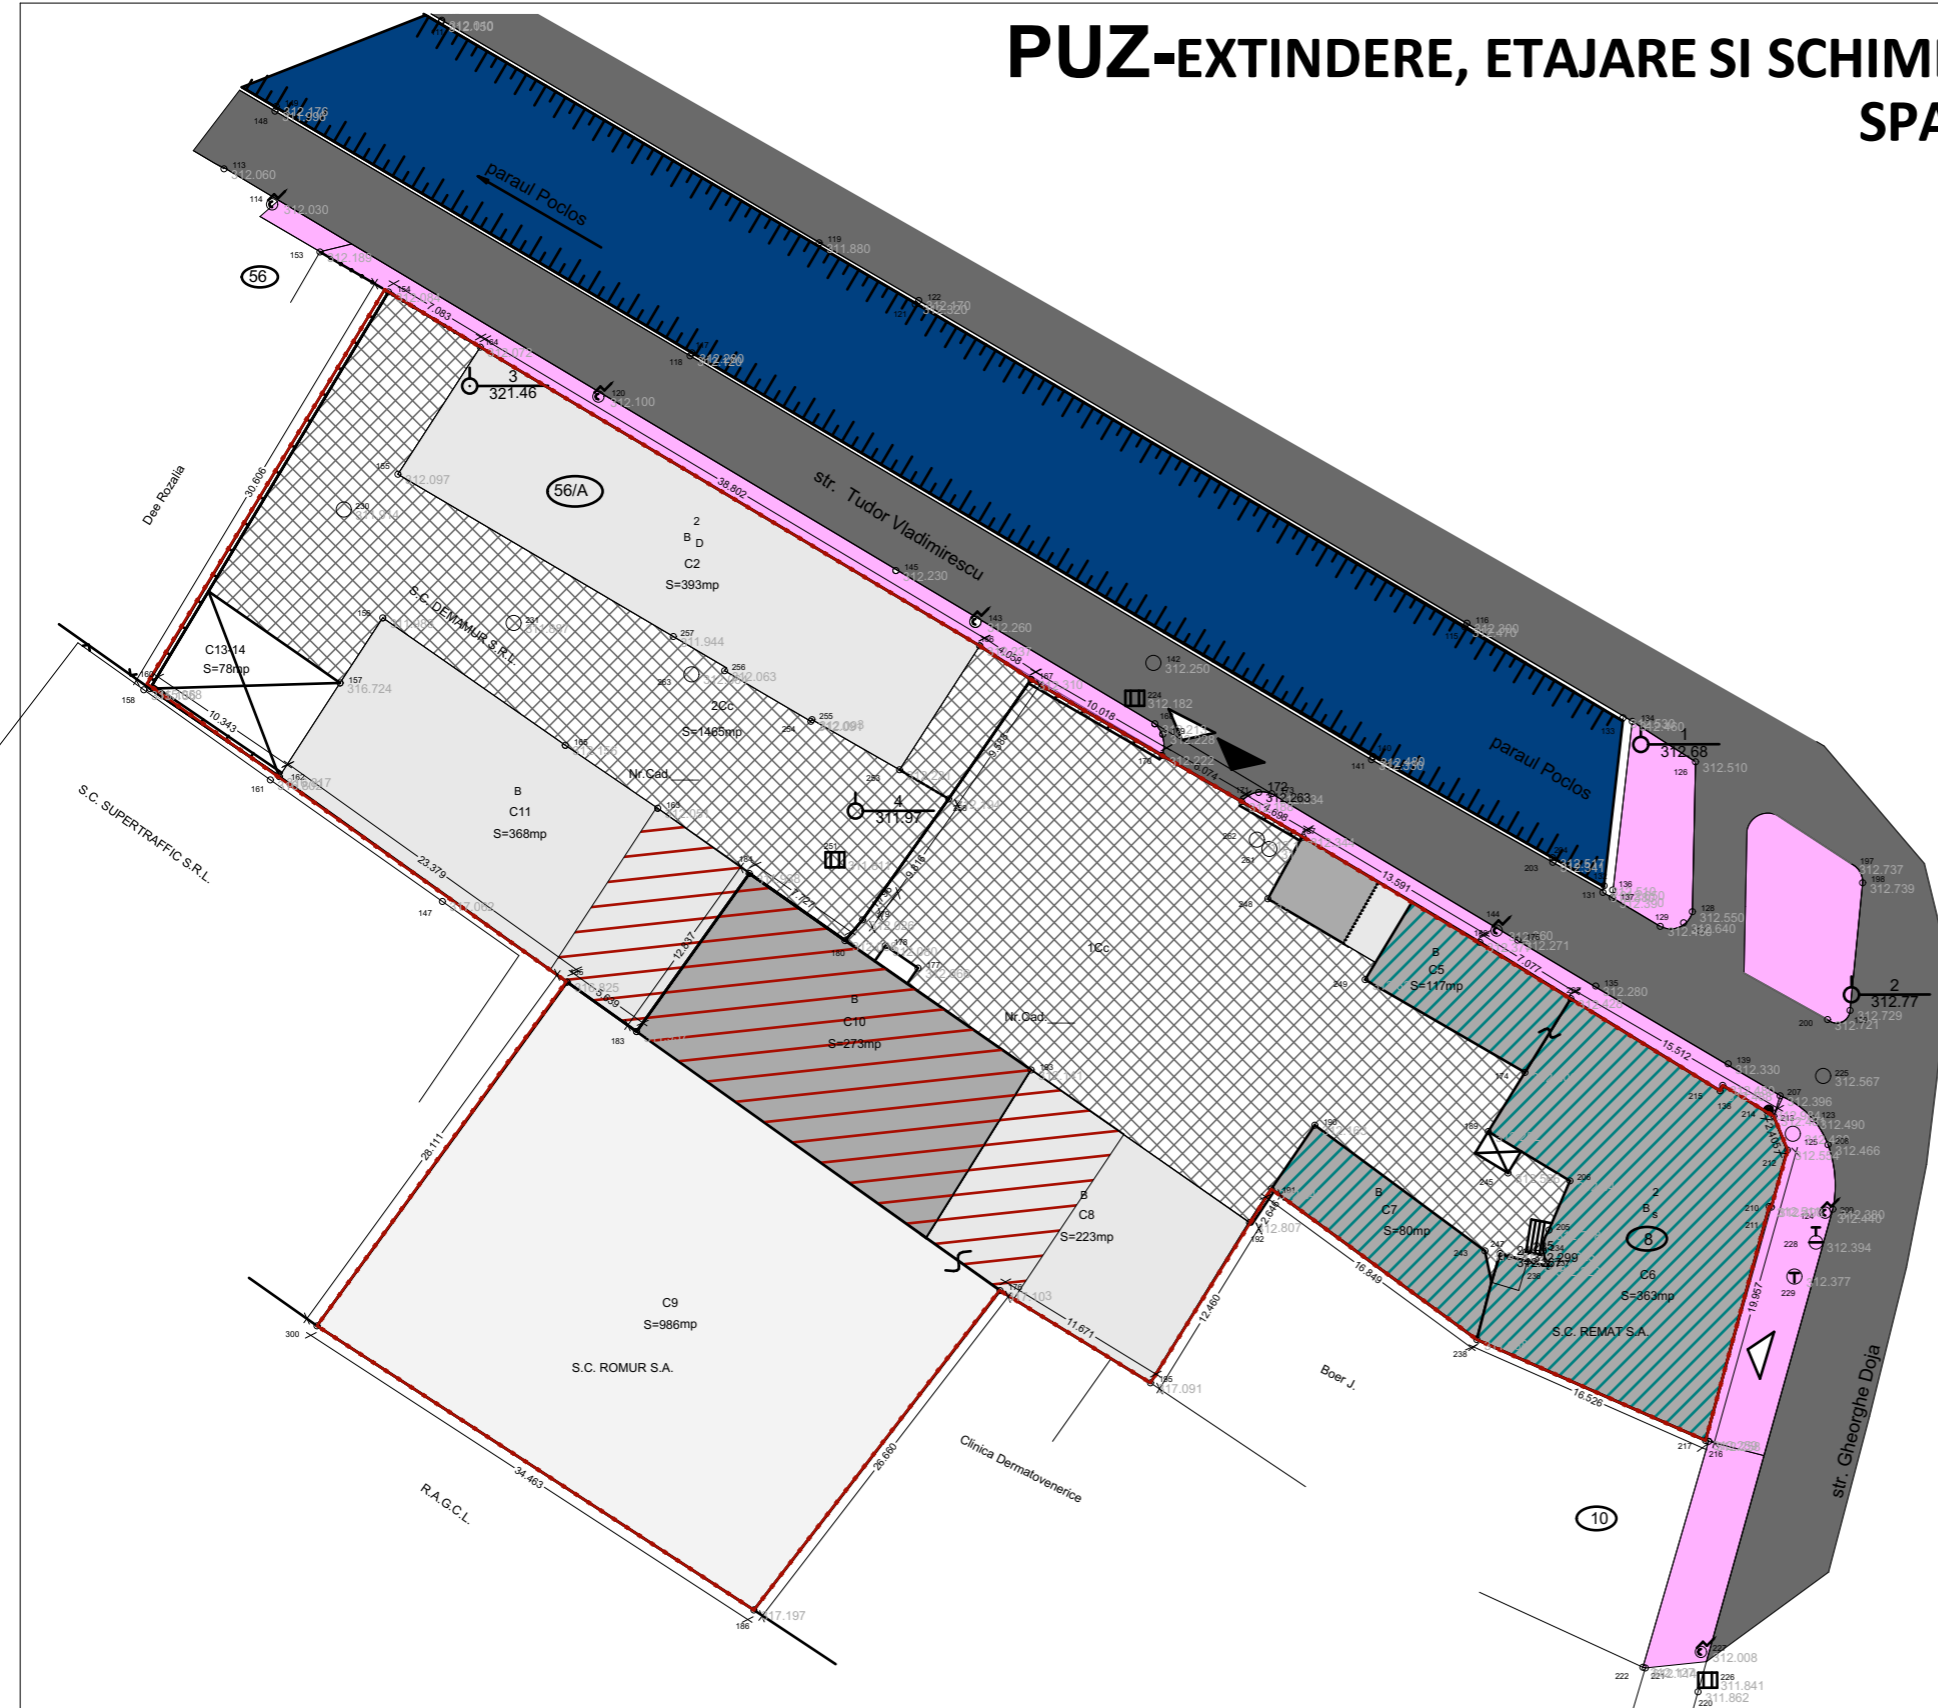

VERIFICATOR	NUME	SEMNATURA	CERINTA	Referat/Expertiza Nr./Data:	
EXPERT					
<b>S.C. ARA ARCHITECTS S.R.L.</b> RO 15436513 NR.INREGISTRARE : J26/558/2003				<b>BENEFICIARUL:</b> SC REMAT BRASOV SA <b>DENUMIREA PROIECTULUI:</b> PUZ-EXTINDERE, ETAJARE SI SCHIMBARE DE DESTINATIE -LOCUINTE CU SPATII MULTIFUNCTIONALE LA PARTER <b>ADRESA:</b> str.Tudor Vladimirescu, nr. 56A,Targu- Mures <b>FAZA:</b> P.U.Z. (parcela reglementata)	<b>PLANSA:</b> <b>A1</b>  PR.NR.: 16/2013
<b>CALITATEA</b>	<b>NUME</b>	<b>SEMNATURA</b>	SCARA:	<b>SITUATIE EXISTENTA SI DISFUNCTIONALITATI</b>	
SEF PROIECT	Arh. RAUS A.		1:500		
PROIECTAT	Arh. RAUS A.				
DESENAT	Arh. POP-LUPU M.		DATA:		
	Arh.stag. PASTOR. C.		2015		