



PUZ-EXTINDERE, ETAJARE SI SCHIMBARE DE DESTINATIE -LOCUINTE CU SPATII MULTIFUNCTIONALE LA PARTER

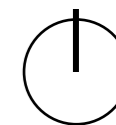

scara 1:500

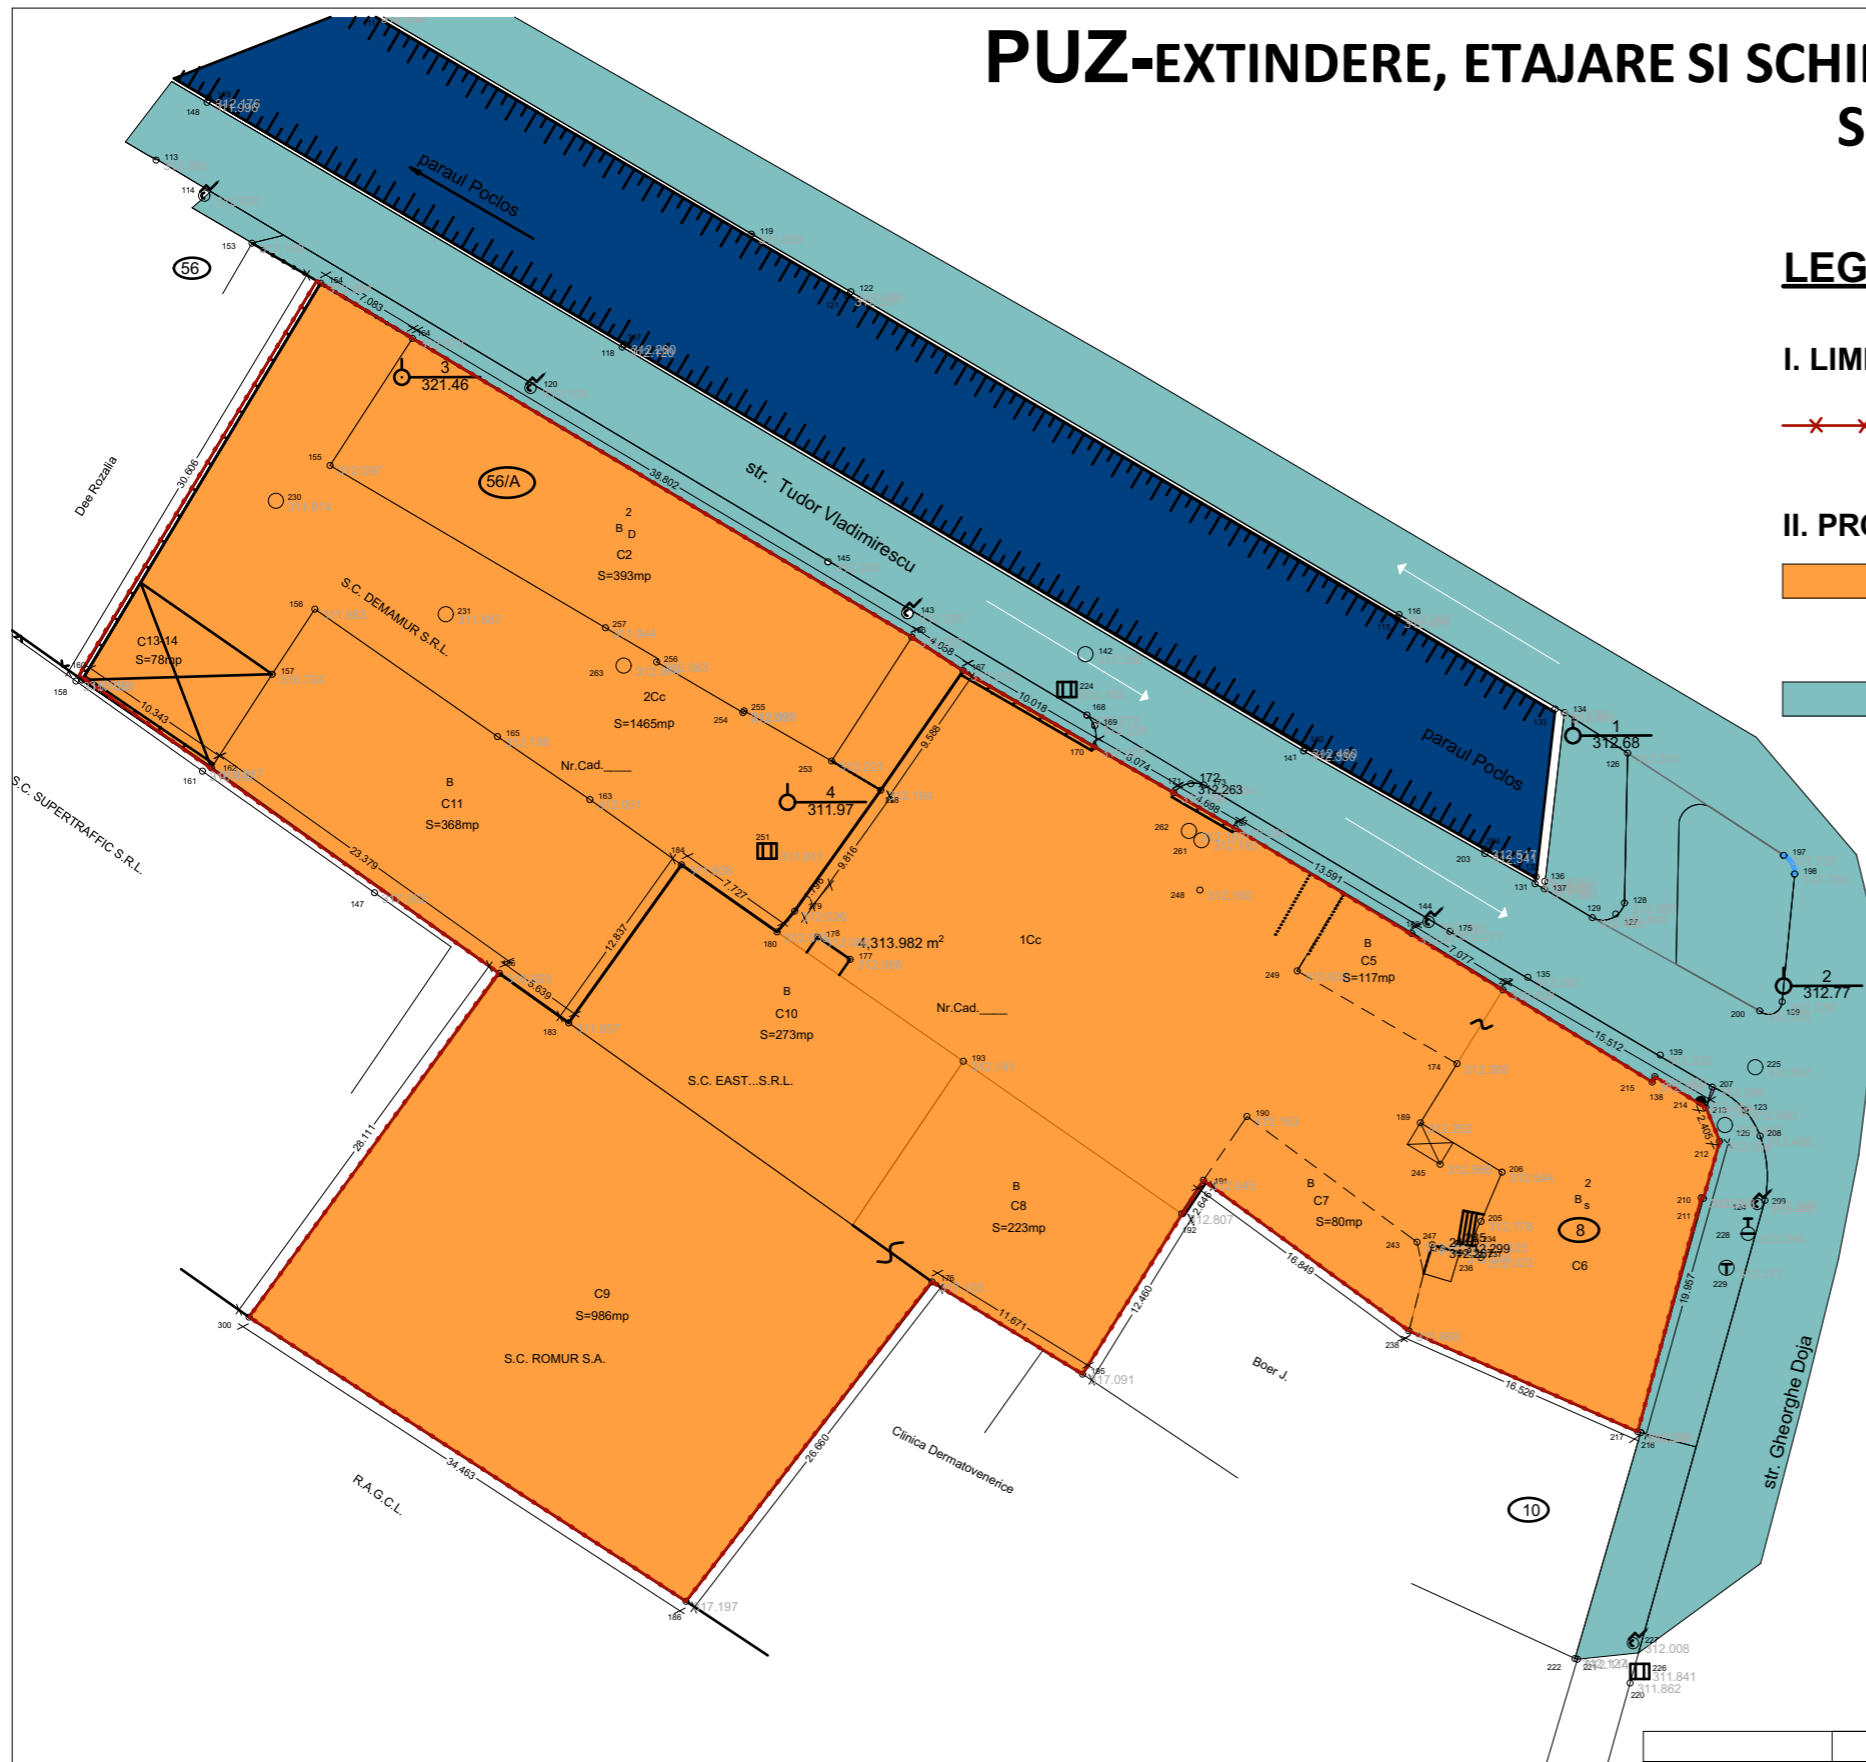

LEGENDA

I. LIMITE

— x — x — x — LIMITA PROPRIETATE STUDIATA

II. PROPRIETATI

- TEREN PROPRIETATE PRIVATA- PERSOANE FIZICE/PERSOANE JURIDICE (COTE EXCLUSIVE/COTE INDIVIZE)
- TEREN IN PROPRIETATEA STATULUI ROMAN/DOMENIUL PUBLIC DE INTERES LOCAL

VERIFICATOR EXPERT	NUME	SEMNATURA	CERINTA	Referat/Expertiza Nr./Data:
S.C. ARA ARCHITECTS S.R.L. RO 15436513 NR.INREGISTRARE : J26/558/2003				BENEFICIARUL: SC REMAT BRASOV SA DENUMIREA PROIECTULUI: PUZ-EXTINDERE, ETAJARE SI SCHIMBARE DE DESTINATIE -LOCUINTE CU SPATII MULTIFUNCTIONALE LA PARTER ADRESA: str.Tudor Vladimirescu, nr. 56A,Targu- Mures FAZA: P.U.Z. (parcela reglementata)
CALITATEA SEF PROIECT	NUME Arh. RAUS A.	SEMNATURA	SCARA: 1:500	PLANSA: A4 PR.NR.: 16/2013
PROIECTAT	Arh. RAUS A.			
DESENAT	Arh. POP-LUPU M. Arh.stag. PASTOR. C.		DATA: 2015	
PROPRIETATEA ASUPRA TERENURILOR / OBIECTIVE DE UTILITATE PUBLICA				