


PLAN DE SITUATIE  
PENTRU ELABORARE PUZ  
Scara 1:500



50854  
21.09.2017  
Oficiul de Cadastru și Publicitate  
Imobiliară  
Ing. TOMA CONSTANTIN  
Nota: Valabilă castat de  
P.V. de recepție

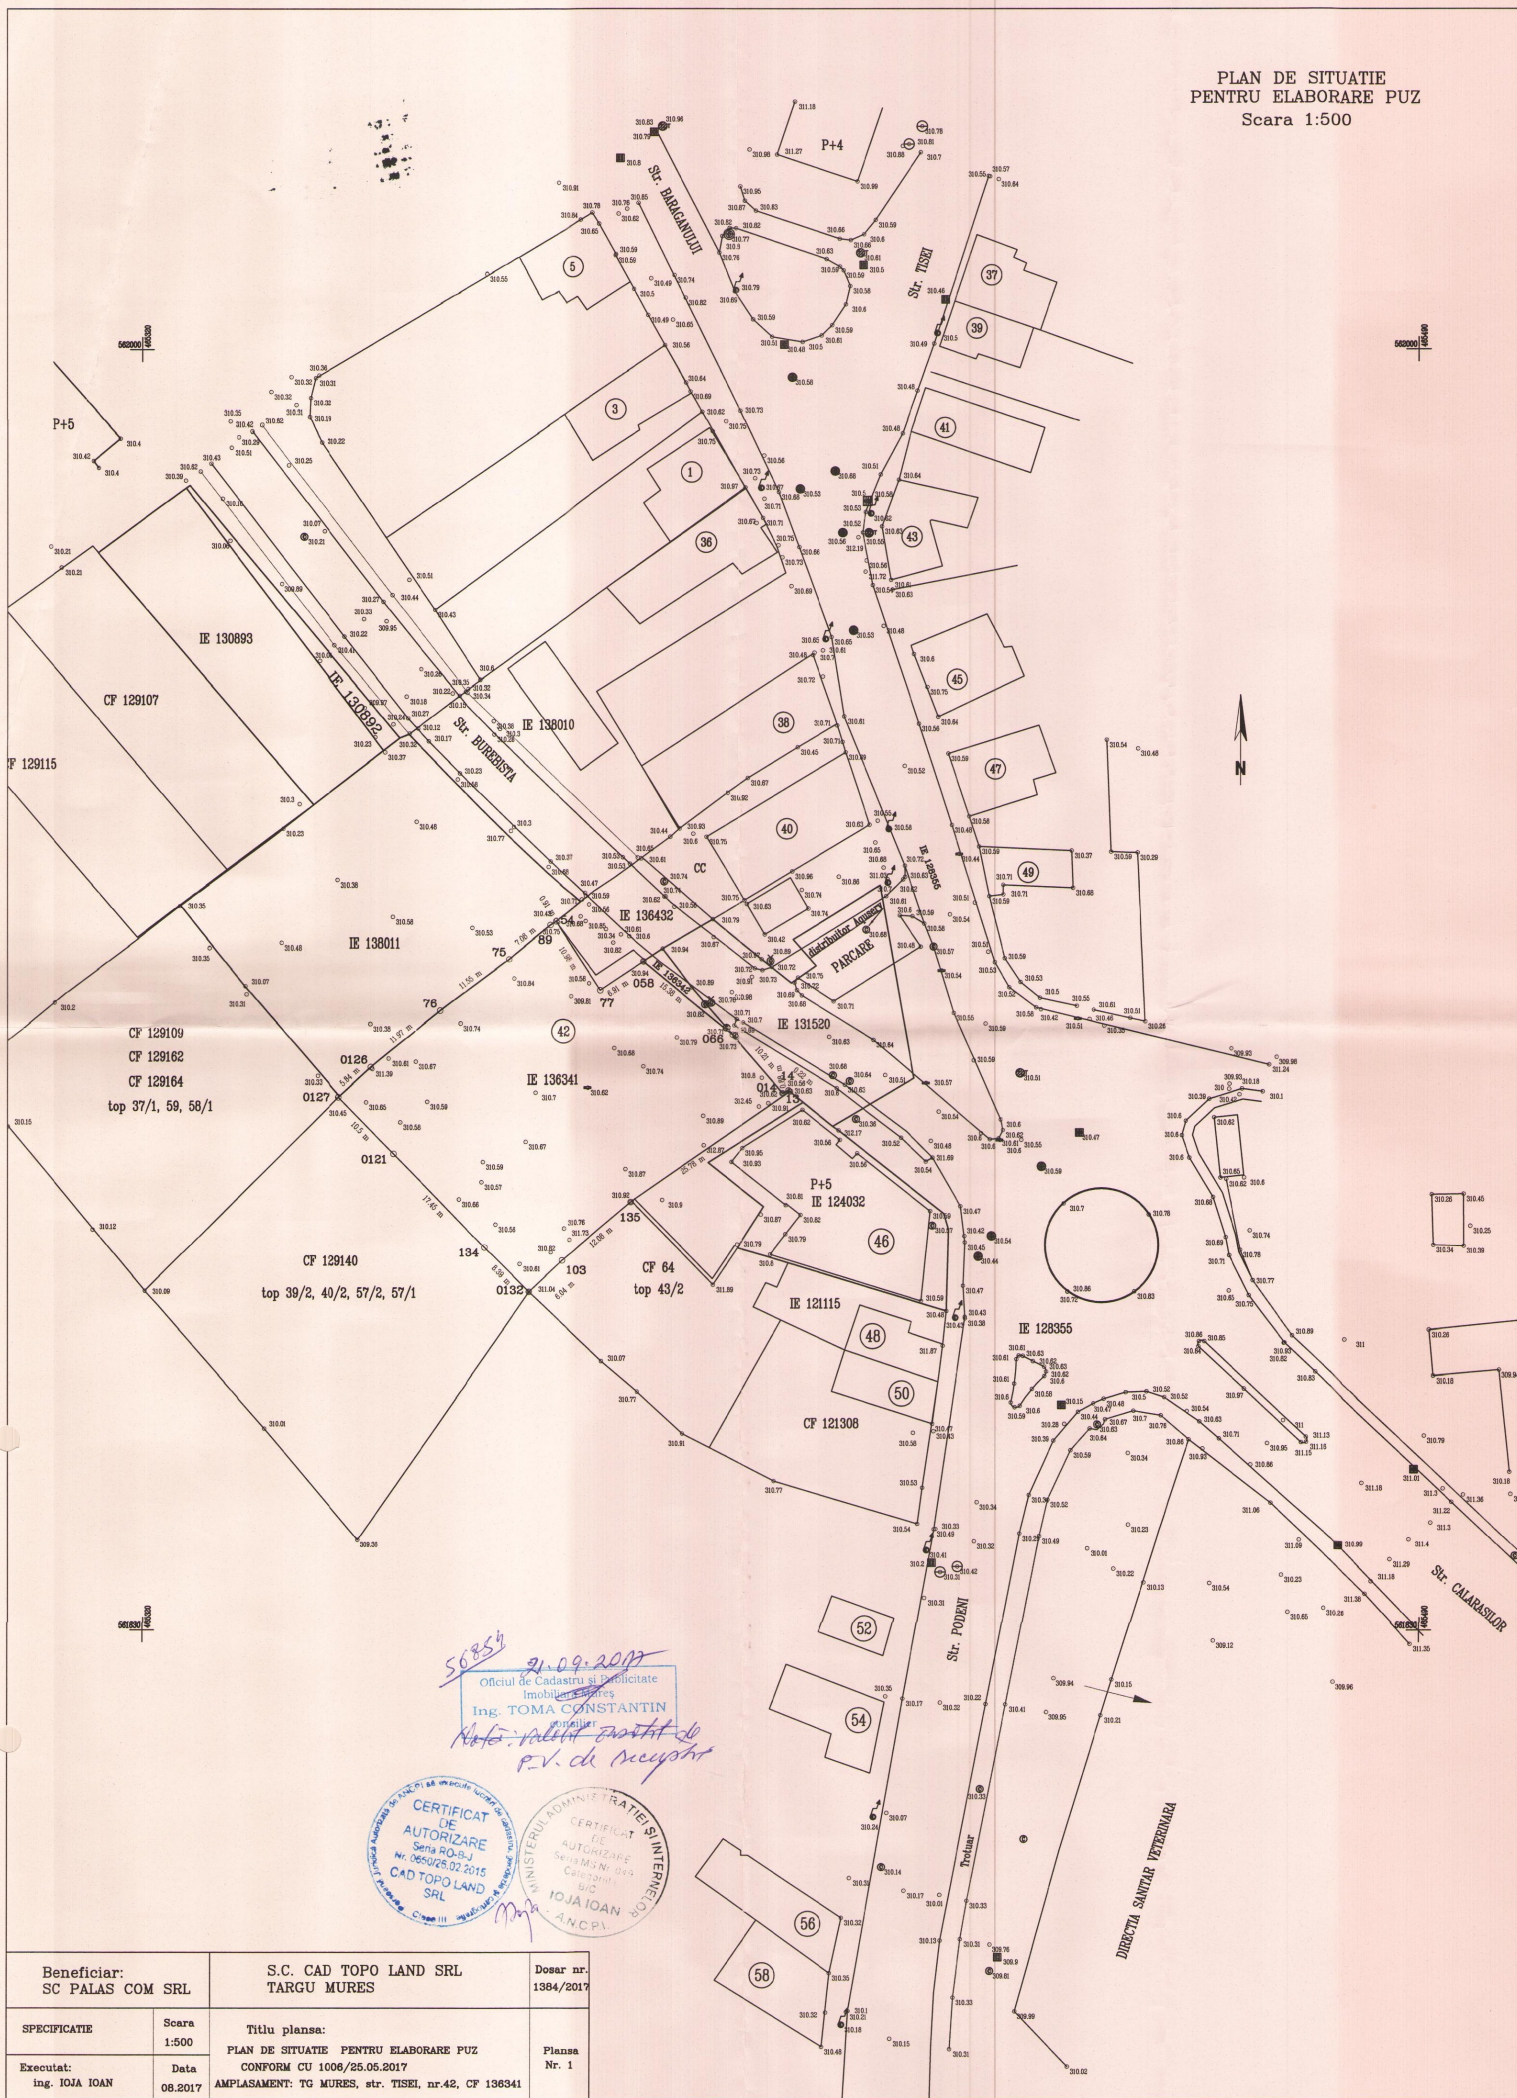

Beneficiar: SC PALAS COM SRL		S.C. CAD TOPO LAND SRL TARGU MURES	Dosar nr. 1384/2017
SPECIFICATIE	Scara 1:500	Titlu planse: PLAN DE SITUATIE PENTRU ELABORARE PUZ CONFORM CU 1006/25.05.2017	Planse Nr. 1
Executat: ing. IOAJA IOAN	Data 08.2017	AMPLASAMENT: TG MURES, str. TISEI, nr.42, CF 136341	