


- LEGENDA :**
- ① SOCLU - PLACAJ PIATRA NATURALA
 - ② TENCUIALA STRUCTURATA DE FATADA, CULOARE MARE DESCHIS
 - ③ TENCUIALA FIN DRISCUITA, VOPSITA CU LAVABIL ALB
 - ④ PROFILE DIN POLISTIREN EXPANDAT DE 2cm GROSIME, DRISCUITE GROSIER VOPSITE CU LAVABIL ALB (ANCADRAMENTE)
 - ⑤ TAMPLARIE DIN P.V.C. CU GEAM TERMOPAN, CULOARE MARE
 - ⑥ BALUSTRADA CONFECTII METALICE, CULOARE MARE
 - ⑦ placaj/lambriu lemn natur exterior

NOTA:
- PENTRU FINISAJE VEZI PLANSĂ A7.

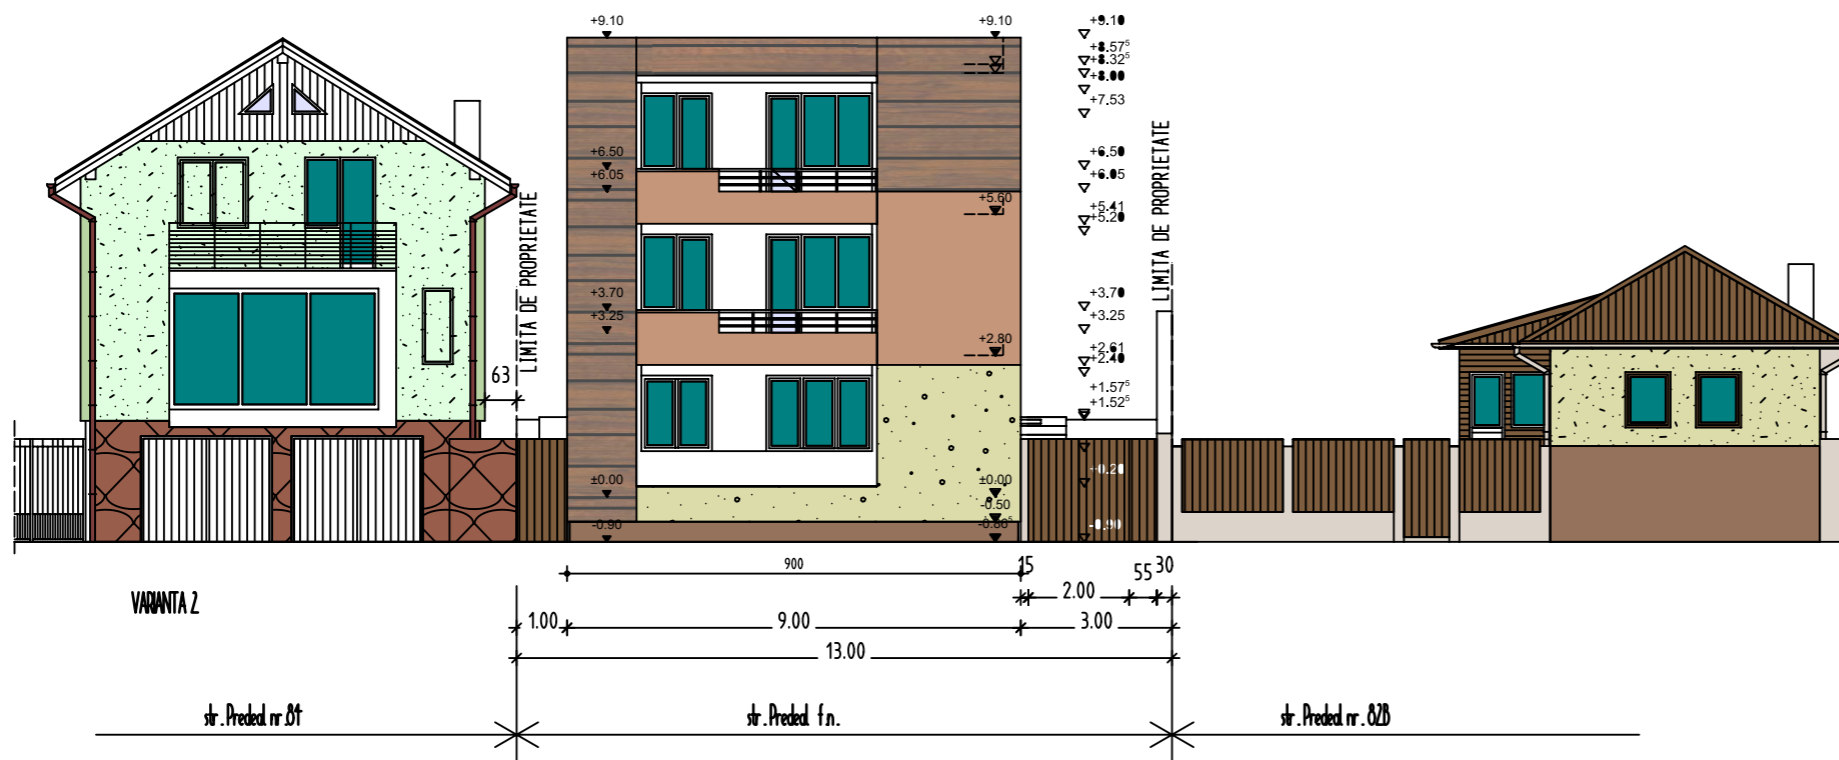

EXPERT/VERIFICATOR	CERINTA	REFERAT NR.	
PROIECTANT GENERAL: S.C. PROEXCON IMPEX S.R.L.	SEDIU FIRMA SI LOCUINTE DE SERVICIU		Proiect nr: 315/2015
PROIECTANT URBANISM: S.C. ARCHIPROG S.R.L.	Beneficiar: S.C. AMPLUSNET S.R.L. .Tg. Mures str. PREDEAL nr. _____ Tg.Mures		Faza: PUZ
SEF PROIECT	ing. Pintea Petre	FATADE NORD ; EST ; VEST	
PROIECTAT	arh.Borsos Aladar Anton	DEFASURATA LA FRONT STRADAL	
REDACTAT	arh.Borsos Aladar Anton		
PROIECTAT	arh.Iszai Tamas	Data: mai 2015	Scara

h/l= 297 / 420 (0.12mp)

Allplan 2012