



P.U.Z. SEDIU FIRMA SI LOCUINTE DE SERVICIU

REGLEMENTARI URBANISTICE PROPRIETATE

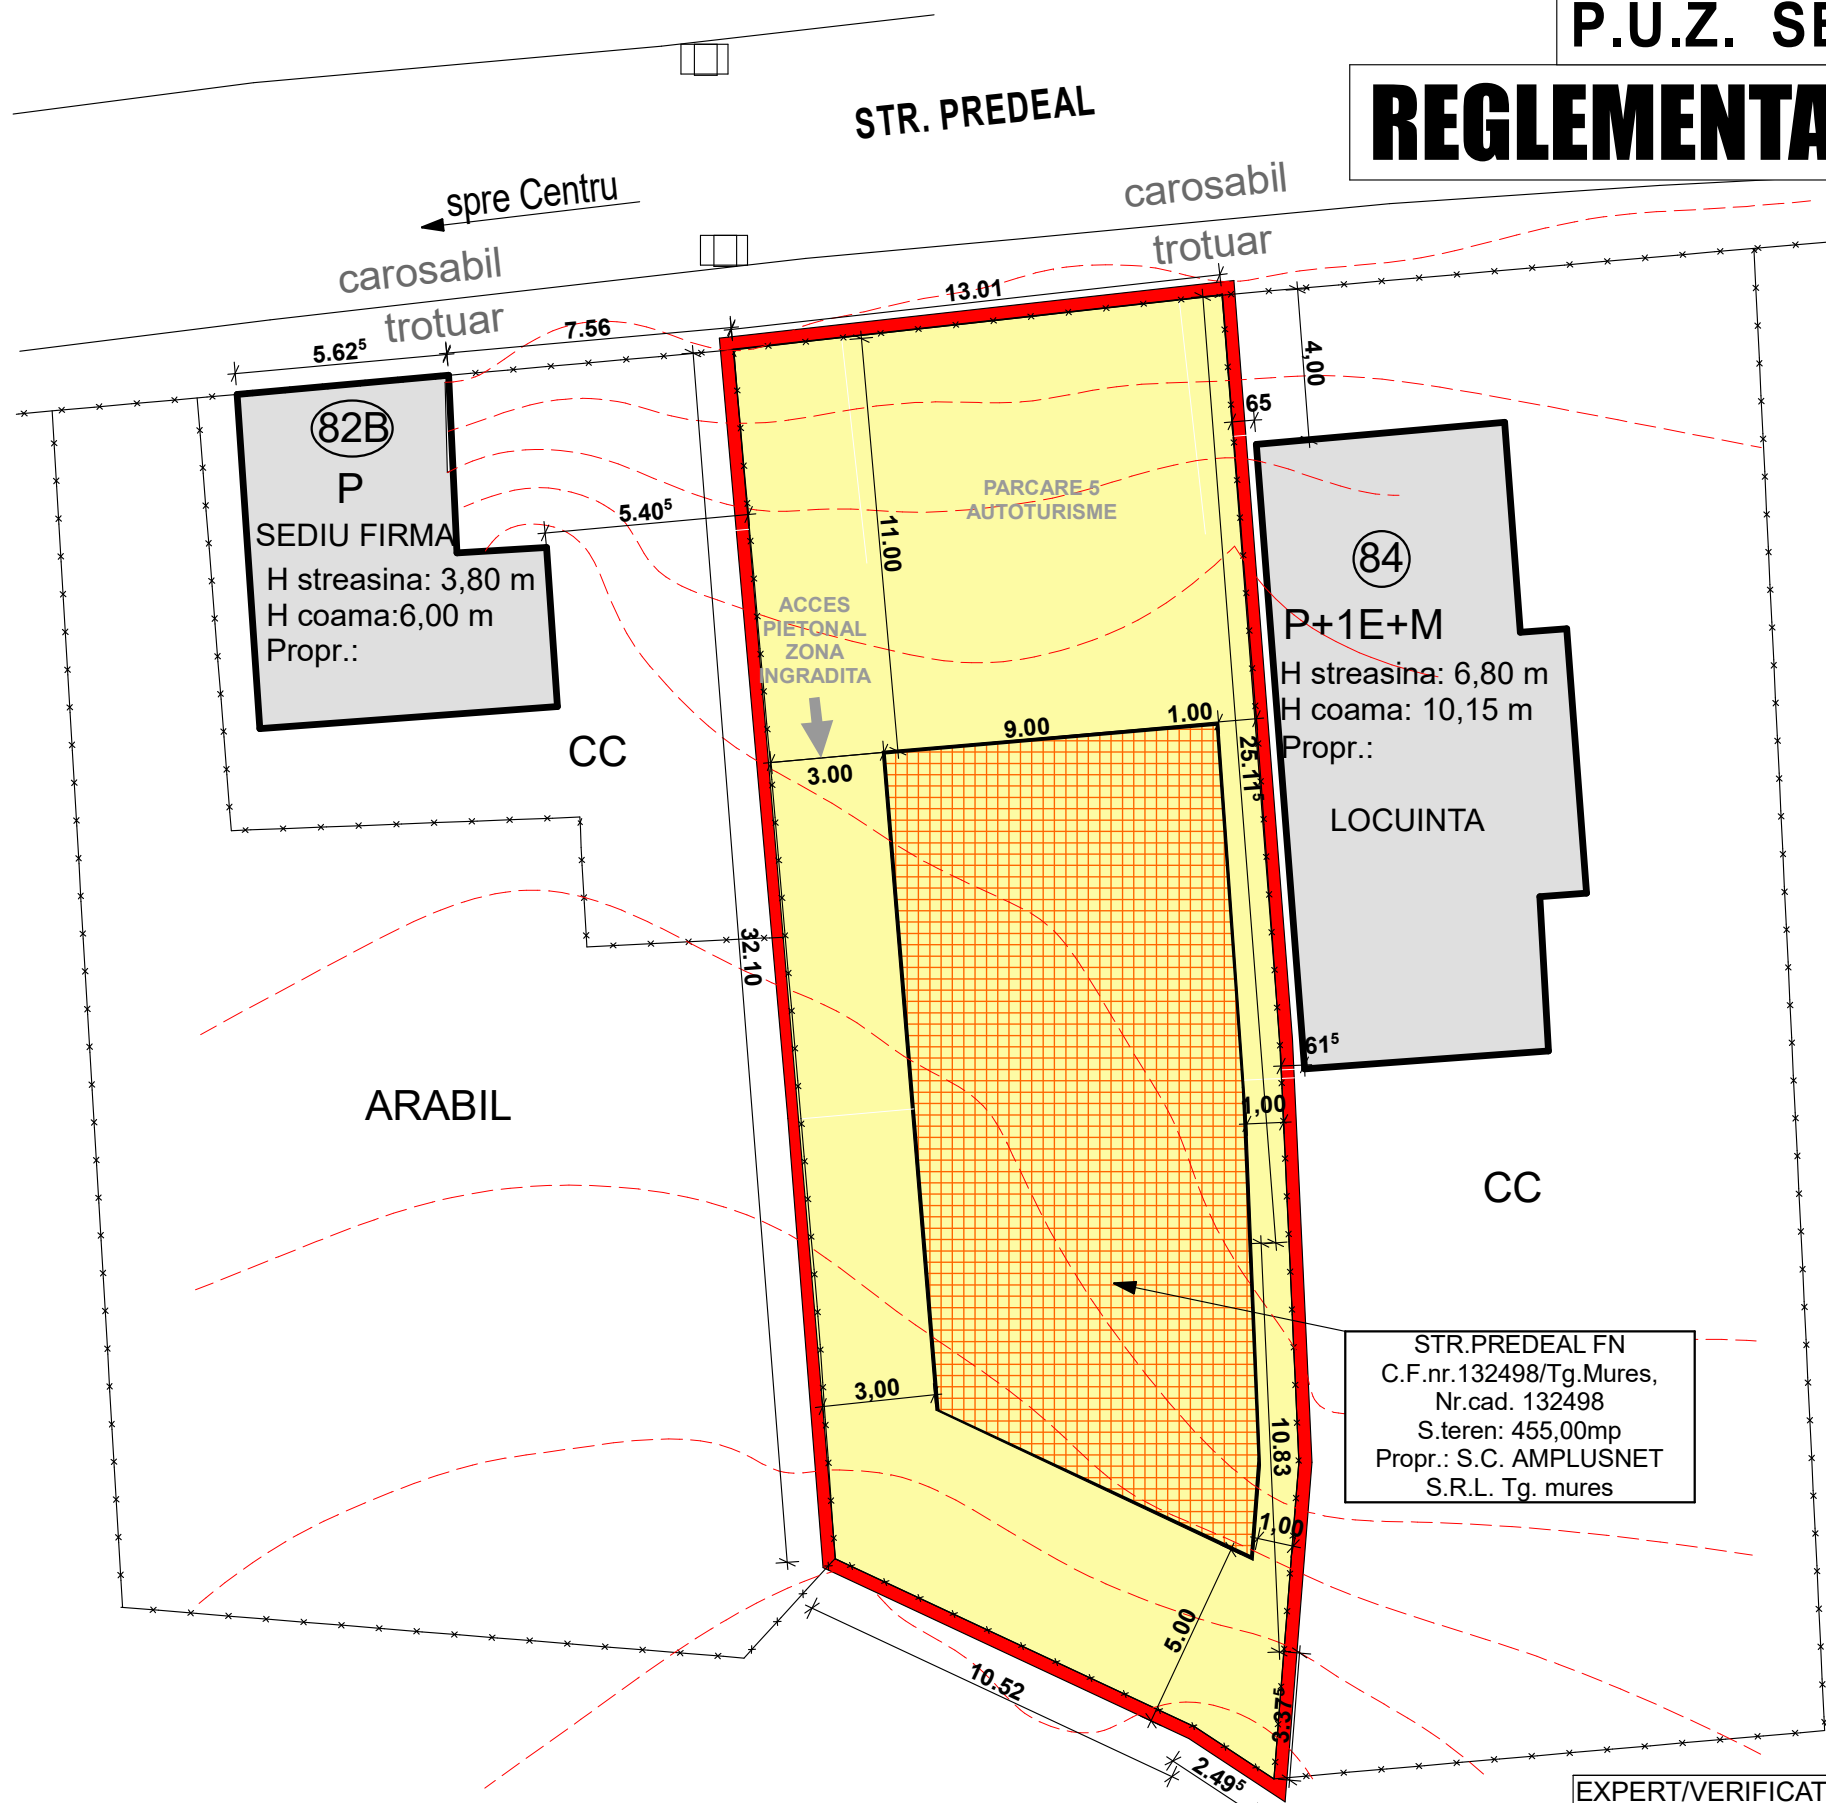

LEGENDA

- LIMITA PARCELA STR. PREDEAL F.N. PROPRIETAR: S.C. AMPLUSNET S.R.L. TG. MURES
- LIMITE PROPRIETATI VECINE
- CURTI CONSTRUCTII
- CLADIRI PROPRIETATI VECINE
- ZONA CONSTRUIBILA PROPU SA LOCUIRE SI SERVICII
- 84 NUMAR CASA
- S+P REGIMUL DE INALTIME

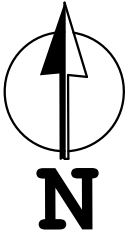

DATE TEHNICE PROPU SE

S.teren:455,00 mp
 S.construit: 141,83 mp
 S.desfasurat: 396,46 mp
 POT propus: 23,2%
 CUT propus:0,87
 H streasina: 8,90 m
 H coama: 12,00 m
 Regim de inaltime: P+2E
 Domeniul de utilizare al cladirii:
 Servicii si locuire
 Domeniul de utilizare al terenului :
 CURTI CONSTRUCTII

BILANT TERITORIAL STR. PREDEAL F.N.

NR. ART.	TERITORIUL AFERENT	EXISTENT		PROPU S	
		mp	%	mp	%
1.	CONSTRUIT	0,00	0,00%	130,70	28,72%
2.	PLATFORME SI TROTUARE	0,00	0,00%	136,23	29,94%
3.	SPATII VERZI	0,00	0,00%	188,07	41,33%
4.	ARABIL	455,00	100,00%	0,00	0,00%
TOTAL		455,00	100%	455,00	100%

STR.PREDEAL FN
 C.F.nr.132498/Tg.Mures,
 Nr.cad. 132498
 S.teren: 455,00mp
 Propr.: S.C. AMPLUSNET
 S.R.L. Tg. mures

EXPERT/VERIFICATOR		CERINTA	REFERAT NR.
PROIECTANT GENERAL: S.C. PROEXCON IMPEX S.R.L.		SEDIU FIRMA SI LOCUINTE DE SERVICIU Beneficiar: S.C. AMPLUSNET S.R.L. Tg. Mures str. PREDEAL nr. _____ Tg.Mures	
PROIECTANT URBANISM: S.C. ARCHIPROG S.R.L.			
SEF PROIECT	ing. Pinteza Petre	REGLEMENTARI URBANISTICE PROPRIETATE	
PROIECTAT	arh.Borsos Aladar Anton		
REDACTAT	arh.Borsos Aladar Anton		
PROIECTAT	arh.Iszlai Tamas		
		Data: mai 2015	Scara 1:200

Proiect nr:
315/2015
Faza: **PUZ**
U7'