

RECONFORMARE ZONĂ ÎN VEDEREA DEZVOLTĂRII ACTIVITĂȚII HOTELIERE ȘI DE SERVICII

str. Tamas Erno, nr.1, mun. Târgu-Mureș, jud. Mureș




LEGENDA:

LIMITE:

- LIMITA ZONEI STUDIATE
- LIMITA UTR
- LIMITA INCINTA "ABATOR"
- LIMITA PROPRIETATE BENEFICIAR PUZ

ZONIFICARE:

- CONSTRUCȚII STUDIATE
- ZONA INSTITUȚII PUBLICE ȘI SERVICII
- ZONA UNITĂȚI INDUSTRIALE / DEPOZITARE
- ZONA MIXTĂ CONȚINÂND INSTITUȚII PUBLICE ȘI SERVICII, UNITĂȚI INDUSTRIALE / DEPOZITARE
- ZONA LOCUINȚE REGIM MIC DE ÎNĂLȚIME
- ZONA CĂI DE COMUNICAȚIE RUTIERĂ/ PLATFORME CAROSABILE, PIETONALE
- ZONA CĂI DE COMUNICAȚIE FERVIARĂ ȘI AMENAJĂRI AFERENTE
- ZONA VERDE
- APE
- ZONA SIGURANȚĂ CALE FERATĂ (2 x 20m DIN AX)
- ZONA PROTEJATĂ CALE FERATĂ (2 x 100m DIN AX)

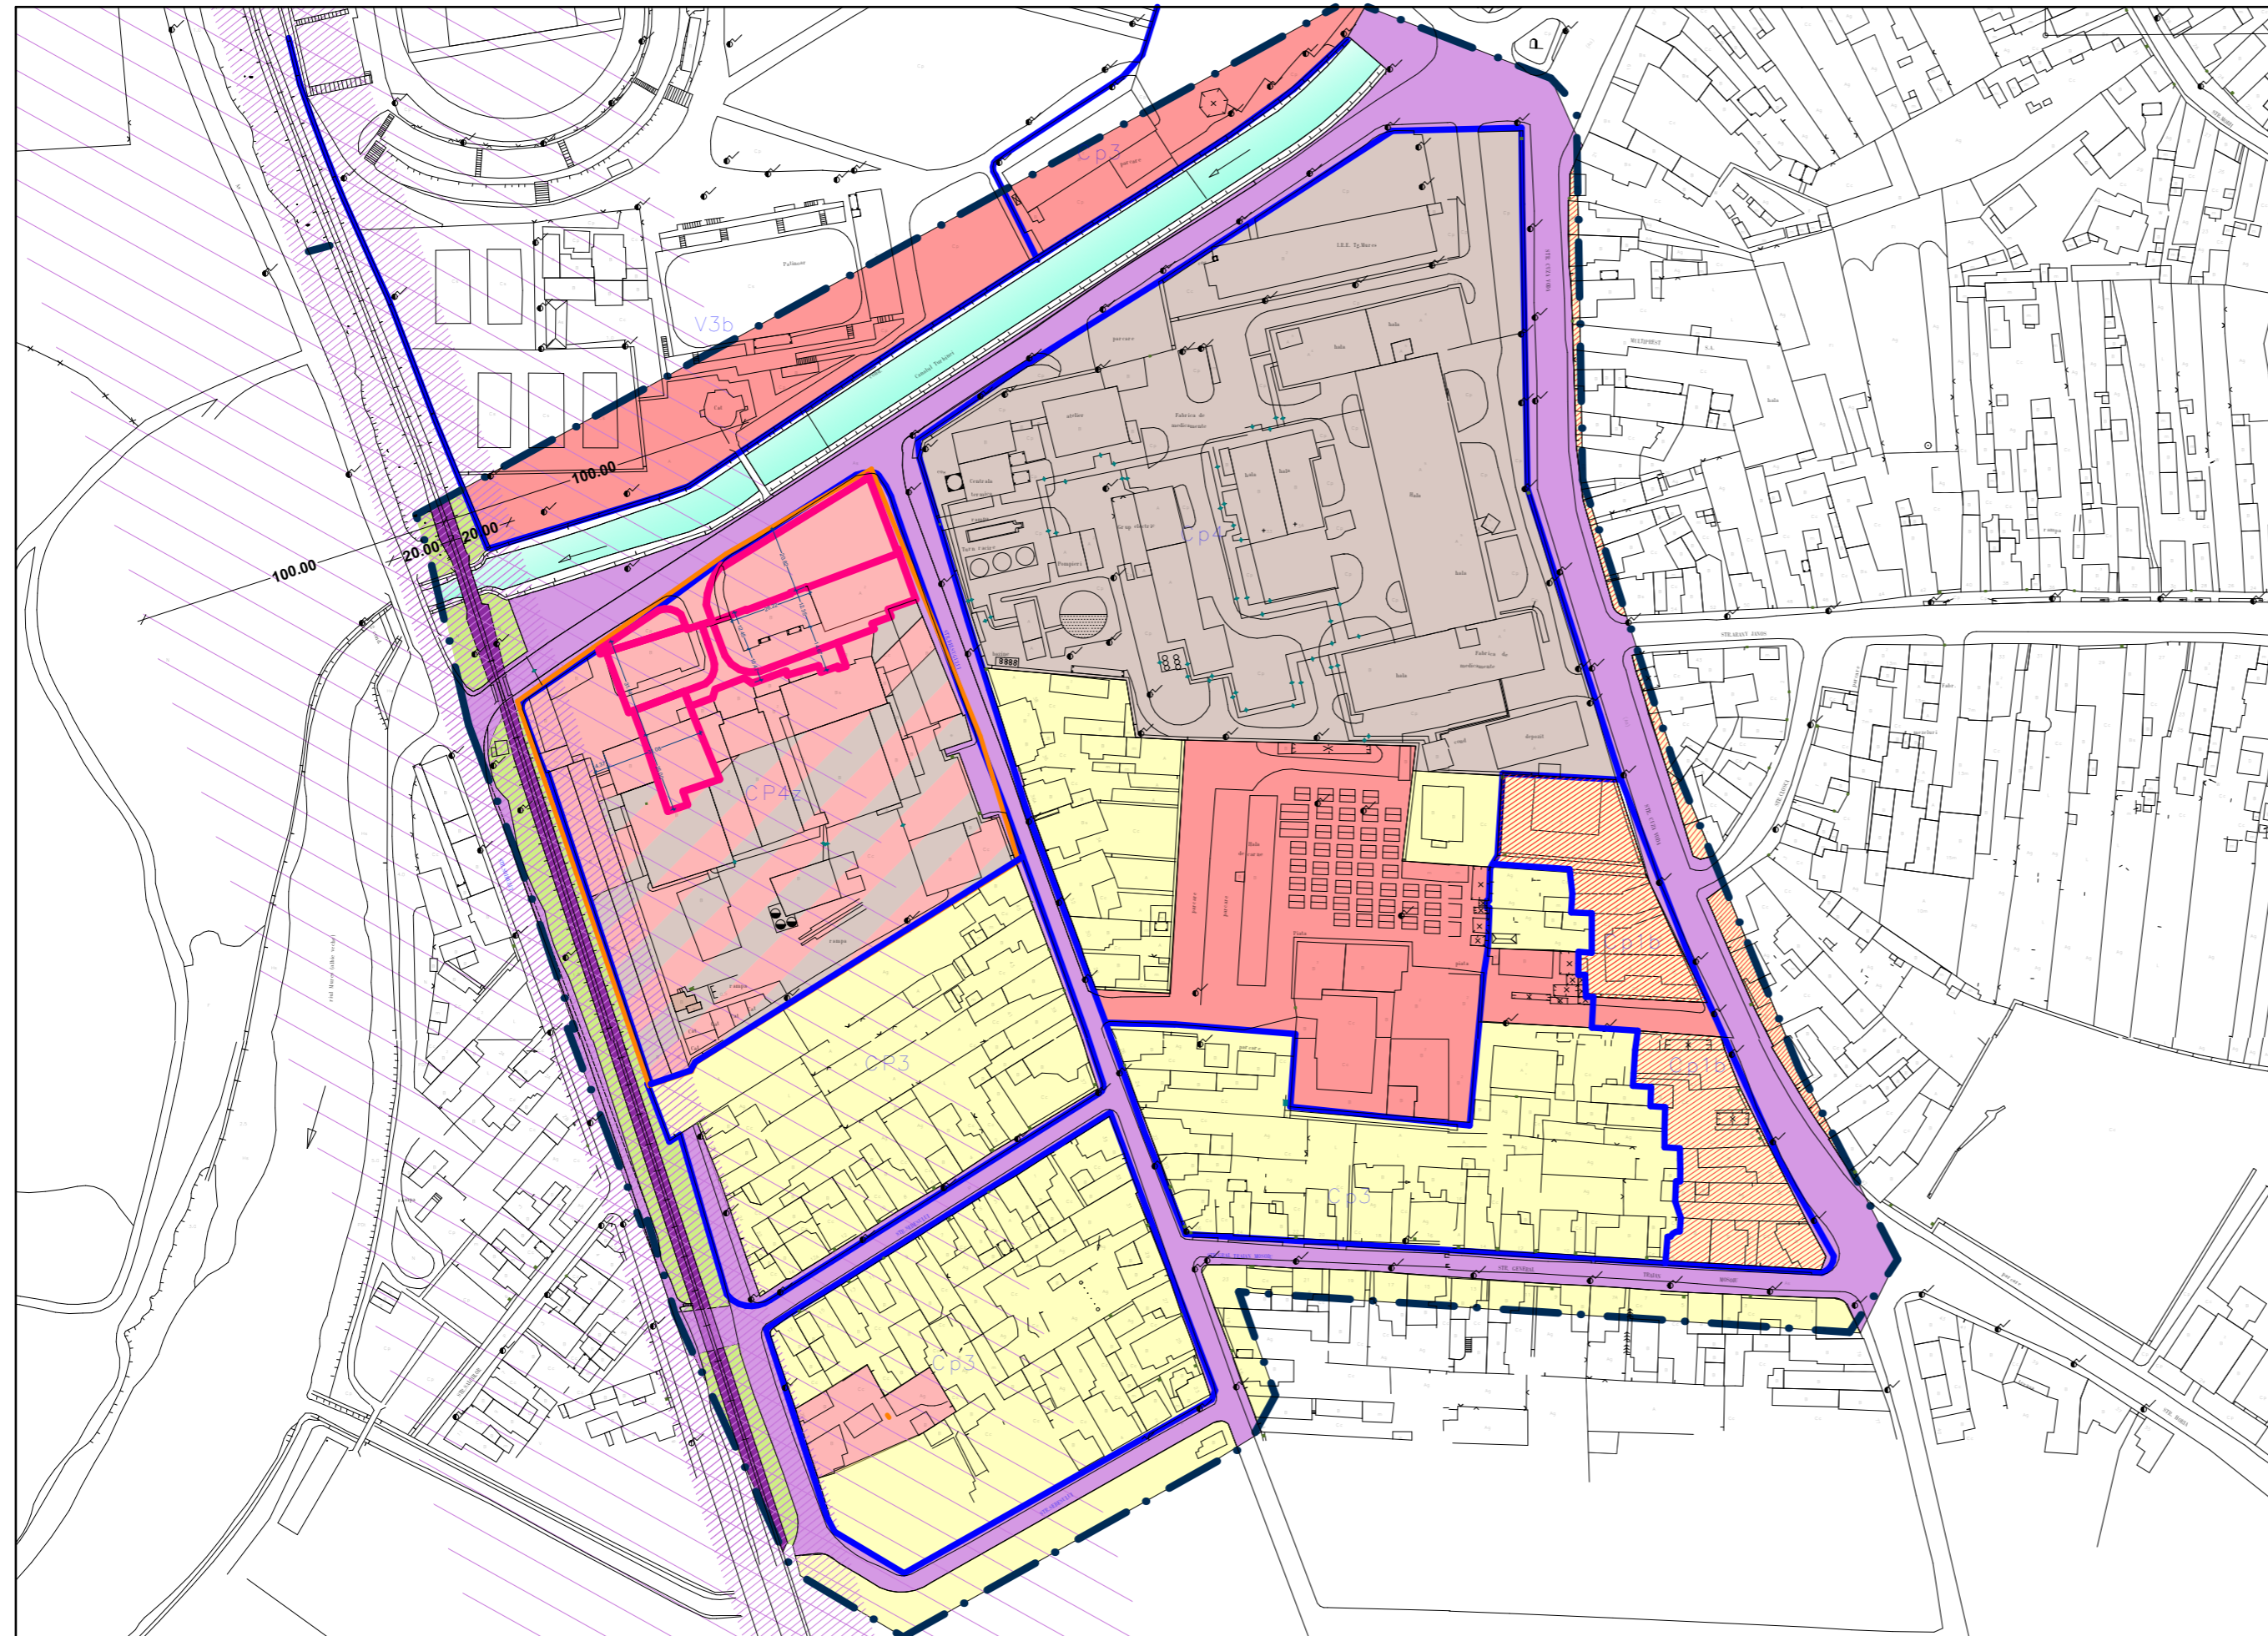

Prezenta planșă este proprietatea intelectuală a S.C. ARHITECTON S.R.L. Reproducerea totală sau parțială fără acordul proiectantului este interzisă și se sancționează conform legii.

PROIECTANT GENERAL		S.C. ARHITECTON S.R.L. str. Revoluției nr.22, Tg-Mureș-RO tel/fax: 0265-217822 J26-1100-2002 R15097611 arhitectonpro@yahoo.com	Beneficiar:	S.C.DRILL INVEST S.A. str. Gloriei, nr. 14, mun. Târgu-Mureș, jud. Mureș	Proiect nr. 542/2017
Specificație	Nume	Semnătură	Scara: 1: 2 000	Denumire proiect: RECONFORMARE ZONĂ ÎN VEDEREA DEZVOLTĂRII ACTIVITĂȚII HOTELIERE ȘI DE SERVICII str. Tamas Erno, nr.1, mun. Târgu-Mureș, jud. Mureș	Faza de pr.: P.U.Z.
Coordonator urbanism	arh. Kovacs Angela		Data:	Denumire planșă:	Planșa nr.
Întocmit	arh. Kovacs Angela		02.2019	REGLEMENTĂRI URBANISTICE - ZONIFICARE	A.2
Desenat	teh. Cicio Andreea				