

RECONFORMARE ZONĂ ÎN VEDEREA DEZVOLTĂRII ACTIVITĂȚII HOTELIERE ȘI DE SERVICII

str. Tamas Erno, nr.1, mun. Târgu-Mureș, jud. Mureș



LEGENDA:

LIMITE:

- LIMITA ZONEI STUDIATE
- LIMITA UTR
- LIMITA INCINTA "ABATOR"
- LIMITA PROPRIETATE BENEFICIAR PUZ

REȚELE EDILITARE EXISTENTE:

REȚELE APA-CANAL:

- CU CANAL UNITAR
- A CONDUCTĂ DE APĂ

REȚELE GAZ:


- G CONDUCTĂ DE APĂ

REȚELE DE DATE:

- CABLU DE FIBRA OPTICA AERIAN

REȚELE ELECTRICE:

- LES 20 KV
- LES 0.4 KV PROTEJATA IN TUB CU FIR DE TRAGERE
- FIRIDA DE RACORD
- LES 0.4 KV

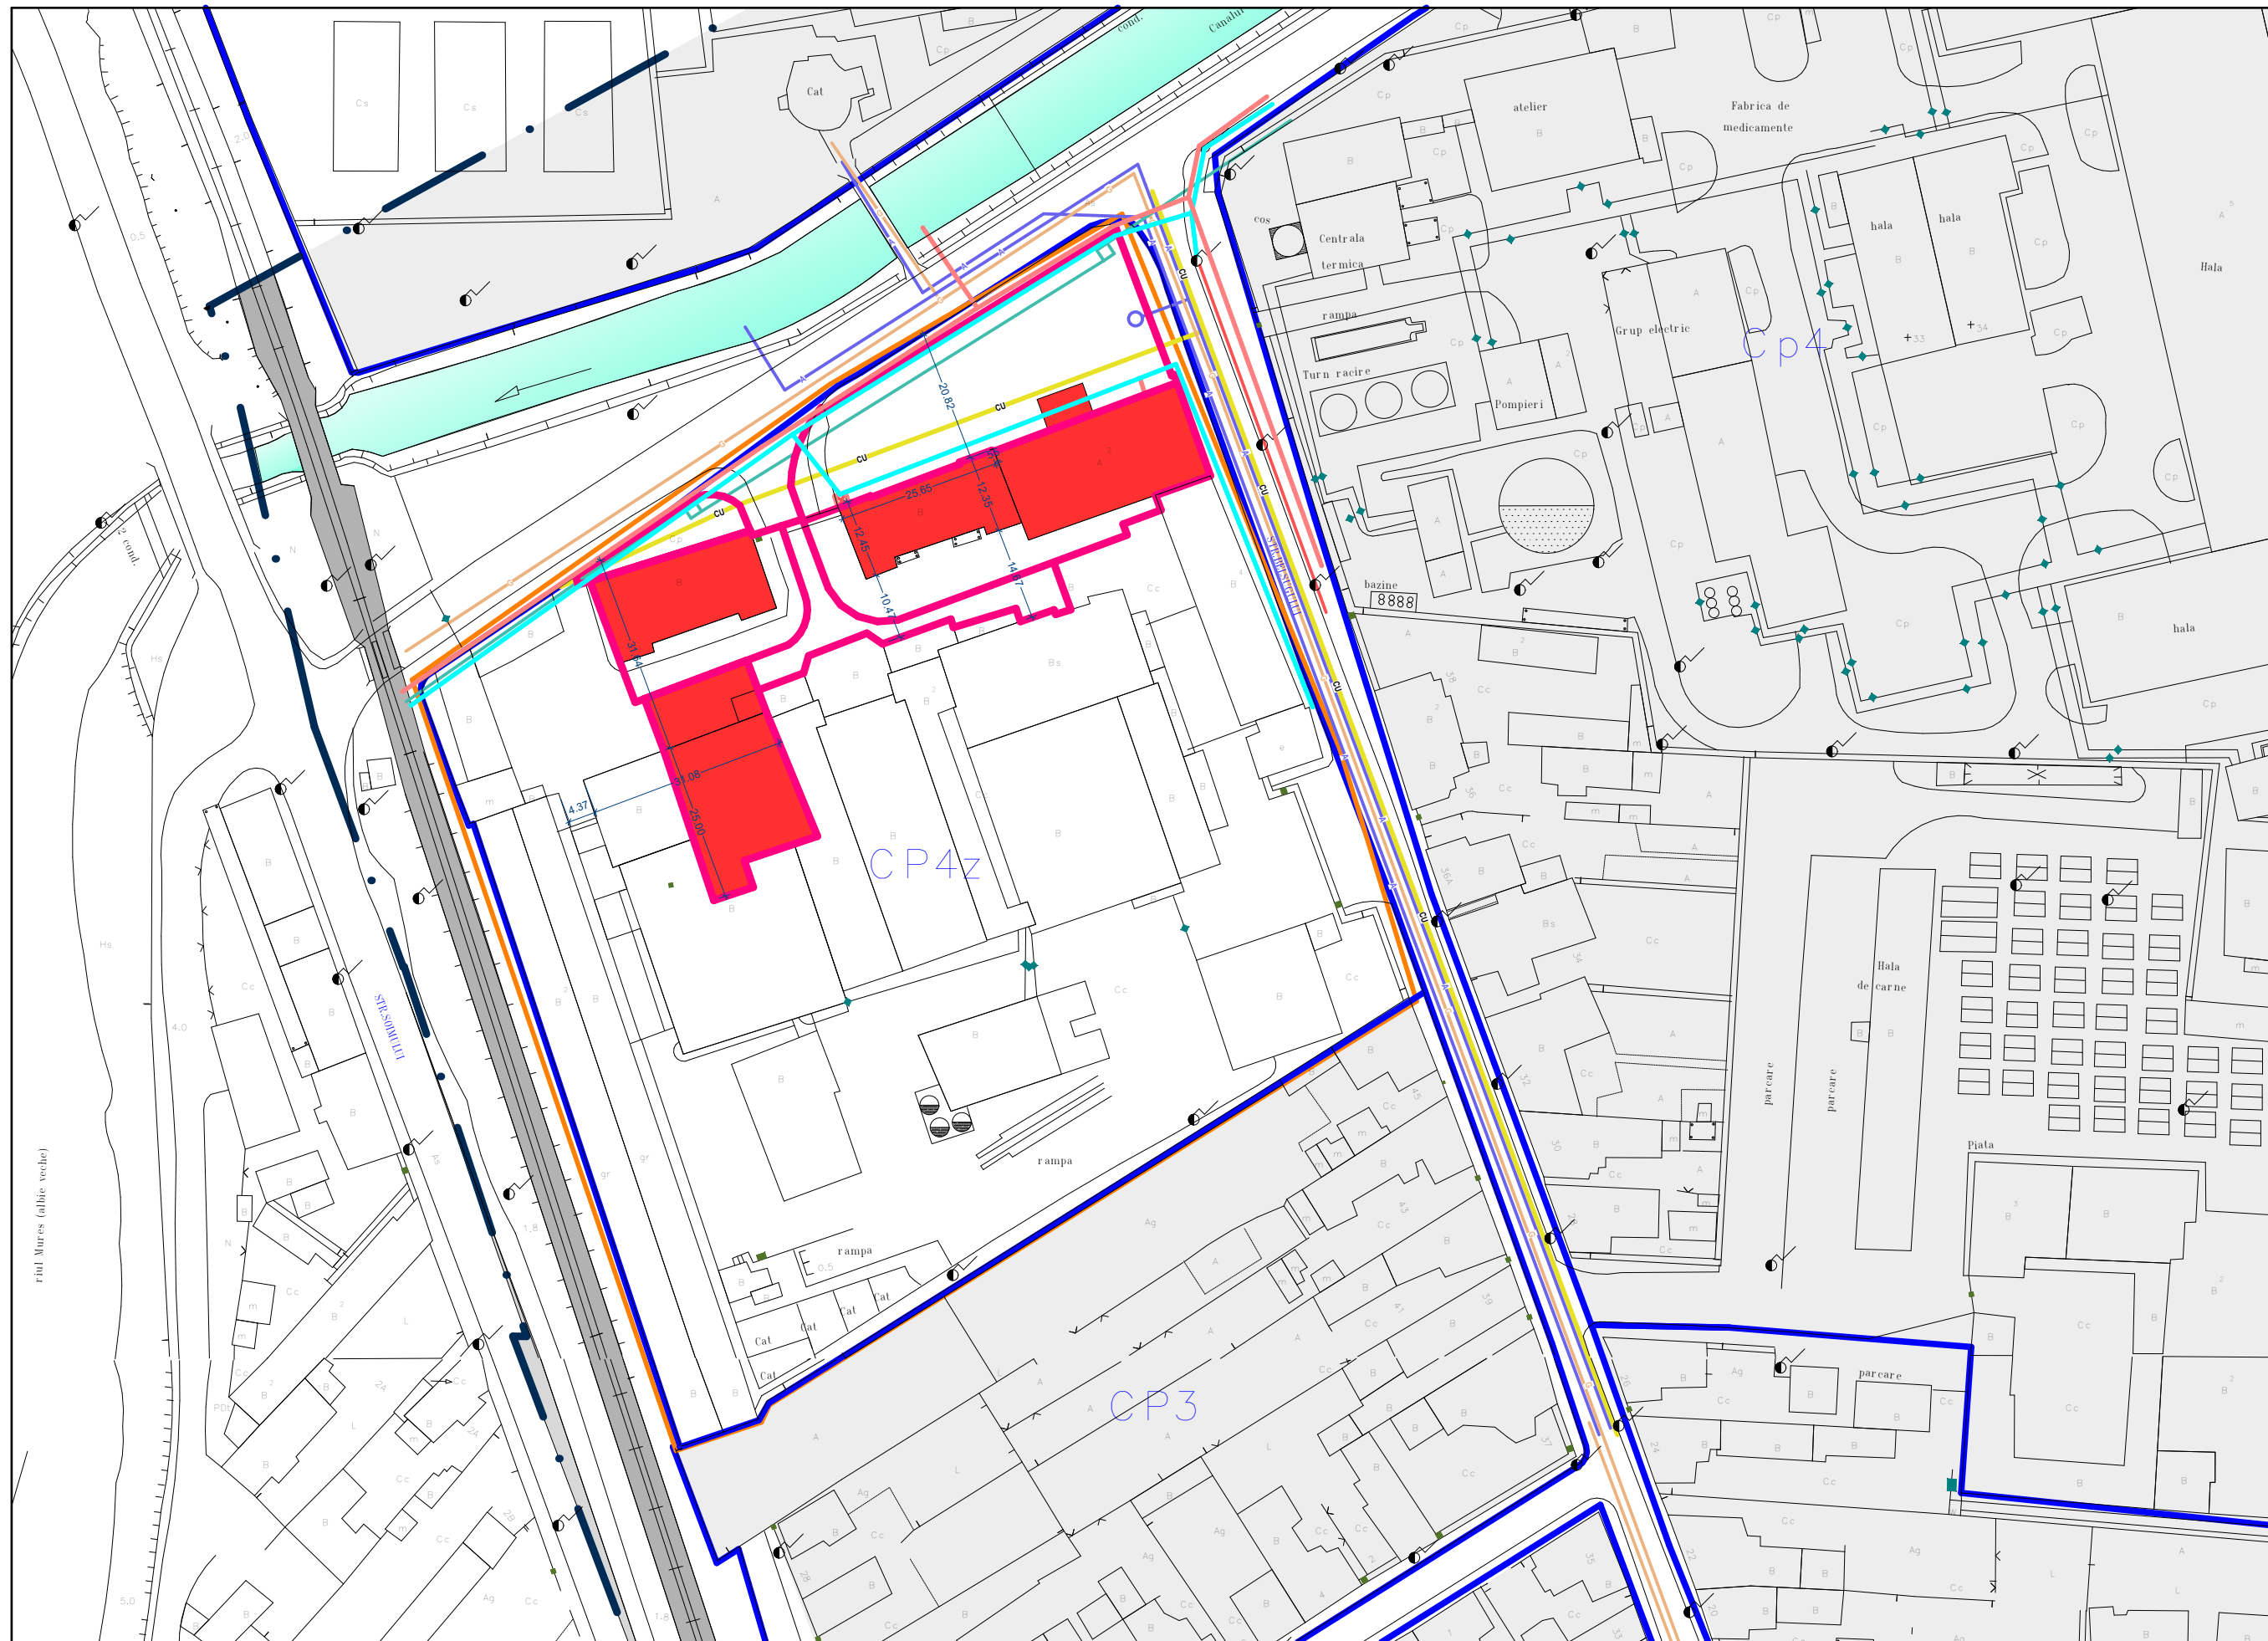

Prezenta planșă este proprietatea intelectuală a S.C. ARHITECTON S.R.L. Reproducerea totală sau parțială fără acordul proiectantului este interzisă și se sancționează conform legii.

| | | | | | | | |
|-------------------------------|--------------------|---|--------------------|--|--|-------------------------|--|
| PROIECTANT GENERAL | | S.C. ARHITECTON S.R.L. str. Revoluției nr.22, Tg-Mureș-RO tel/fax: 0265-217822 J26-1100-2002 R15097611 arhitectonpro@yahoo.com | | Beneficiar: S.C. DRILL INVEST S.A. str. Gloriei, nr. 14, mun. Târgu-Mureș, jud. Mureș | | Proiect nr. 542/2017 | |
| Specificație | Nume | Semnătură | Scara: 1: 1 000 | Denumire proiect: RECONFORMARE ZONĂ ÎN VEDEREA DEZVOLTĂRII ACTIVITĂȚII HOTELIERE ȘI DE SERVICII str. Tamas Erno, nr.1, mun. Târgu-Mureș, jud. Mureș | | Faza de pr.: P.U.Z. | |
| Coordonator urbanism | arh. Kovacs Angela | | Data: 02.2019 | Denumire planșă: REGLEMENTĂRI ECHIPARE EDILITARĂ ÎN INCINTA FOSTULUI ABATOR | | Planșa nr. A.3 | |
| Întocmit | arh. Kovacs Angela | | | | | | |
| Desenat | teh. Cicio Andreea | | | | | | |