

RECONFORMARE ZONĂ ÎN VEDEREA DEZVOLTĂRII ACTIVITĂȚII HOTELIERE ȘI DE SERVICII

str. Tamas Erno, nr.1, mun. Târgu-Mureș, jud. Mureș



LEGENDA:

LIMITE:

- LIMITA ZONEI STUDIATE
- LIMITA INCINTA "ABATOR"
- LIMITA PROPRIETATE BENEFICIAR PUZ


TIPURI DE PROPRIETATE ASUPRA TERENURILOR:

a) PROPRIETATE PUBLICĂ:

- TERENURI PROPRIETATE PUBLICĂ DE INTERES NAȚIONAL
- TERENURI PROPRIETATE PUBLICĂ DE INTERES JUDEȚEAN
- TERENURI PROPRIETATE PUBLICĂ DE INTERES LOCAL
- TERENURI CONCESIONATE DE LA ADMINISTRAȚIA PUBLICĂ LOCALĂ

a) PROPRIETATE PRIVATĂ:

- TERENURI PROPRIETATE PRIVATĂ A PERSOANELOR FIZICE SAU JURIDICE

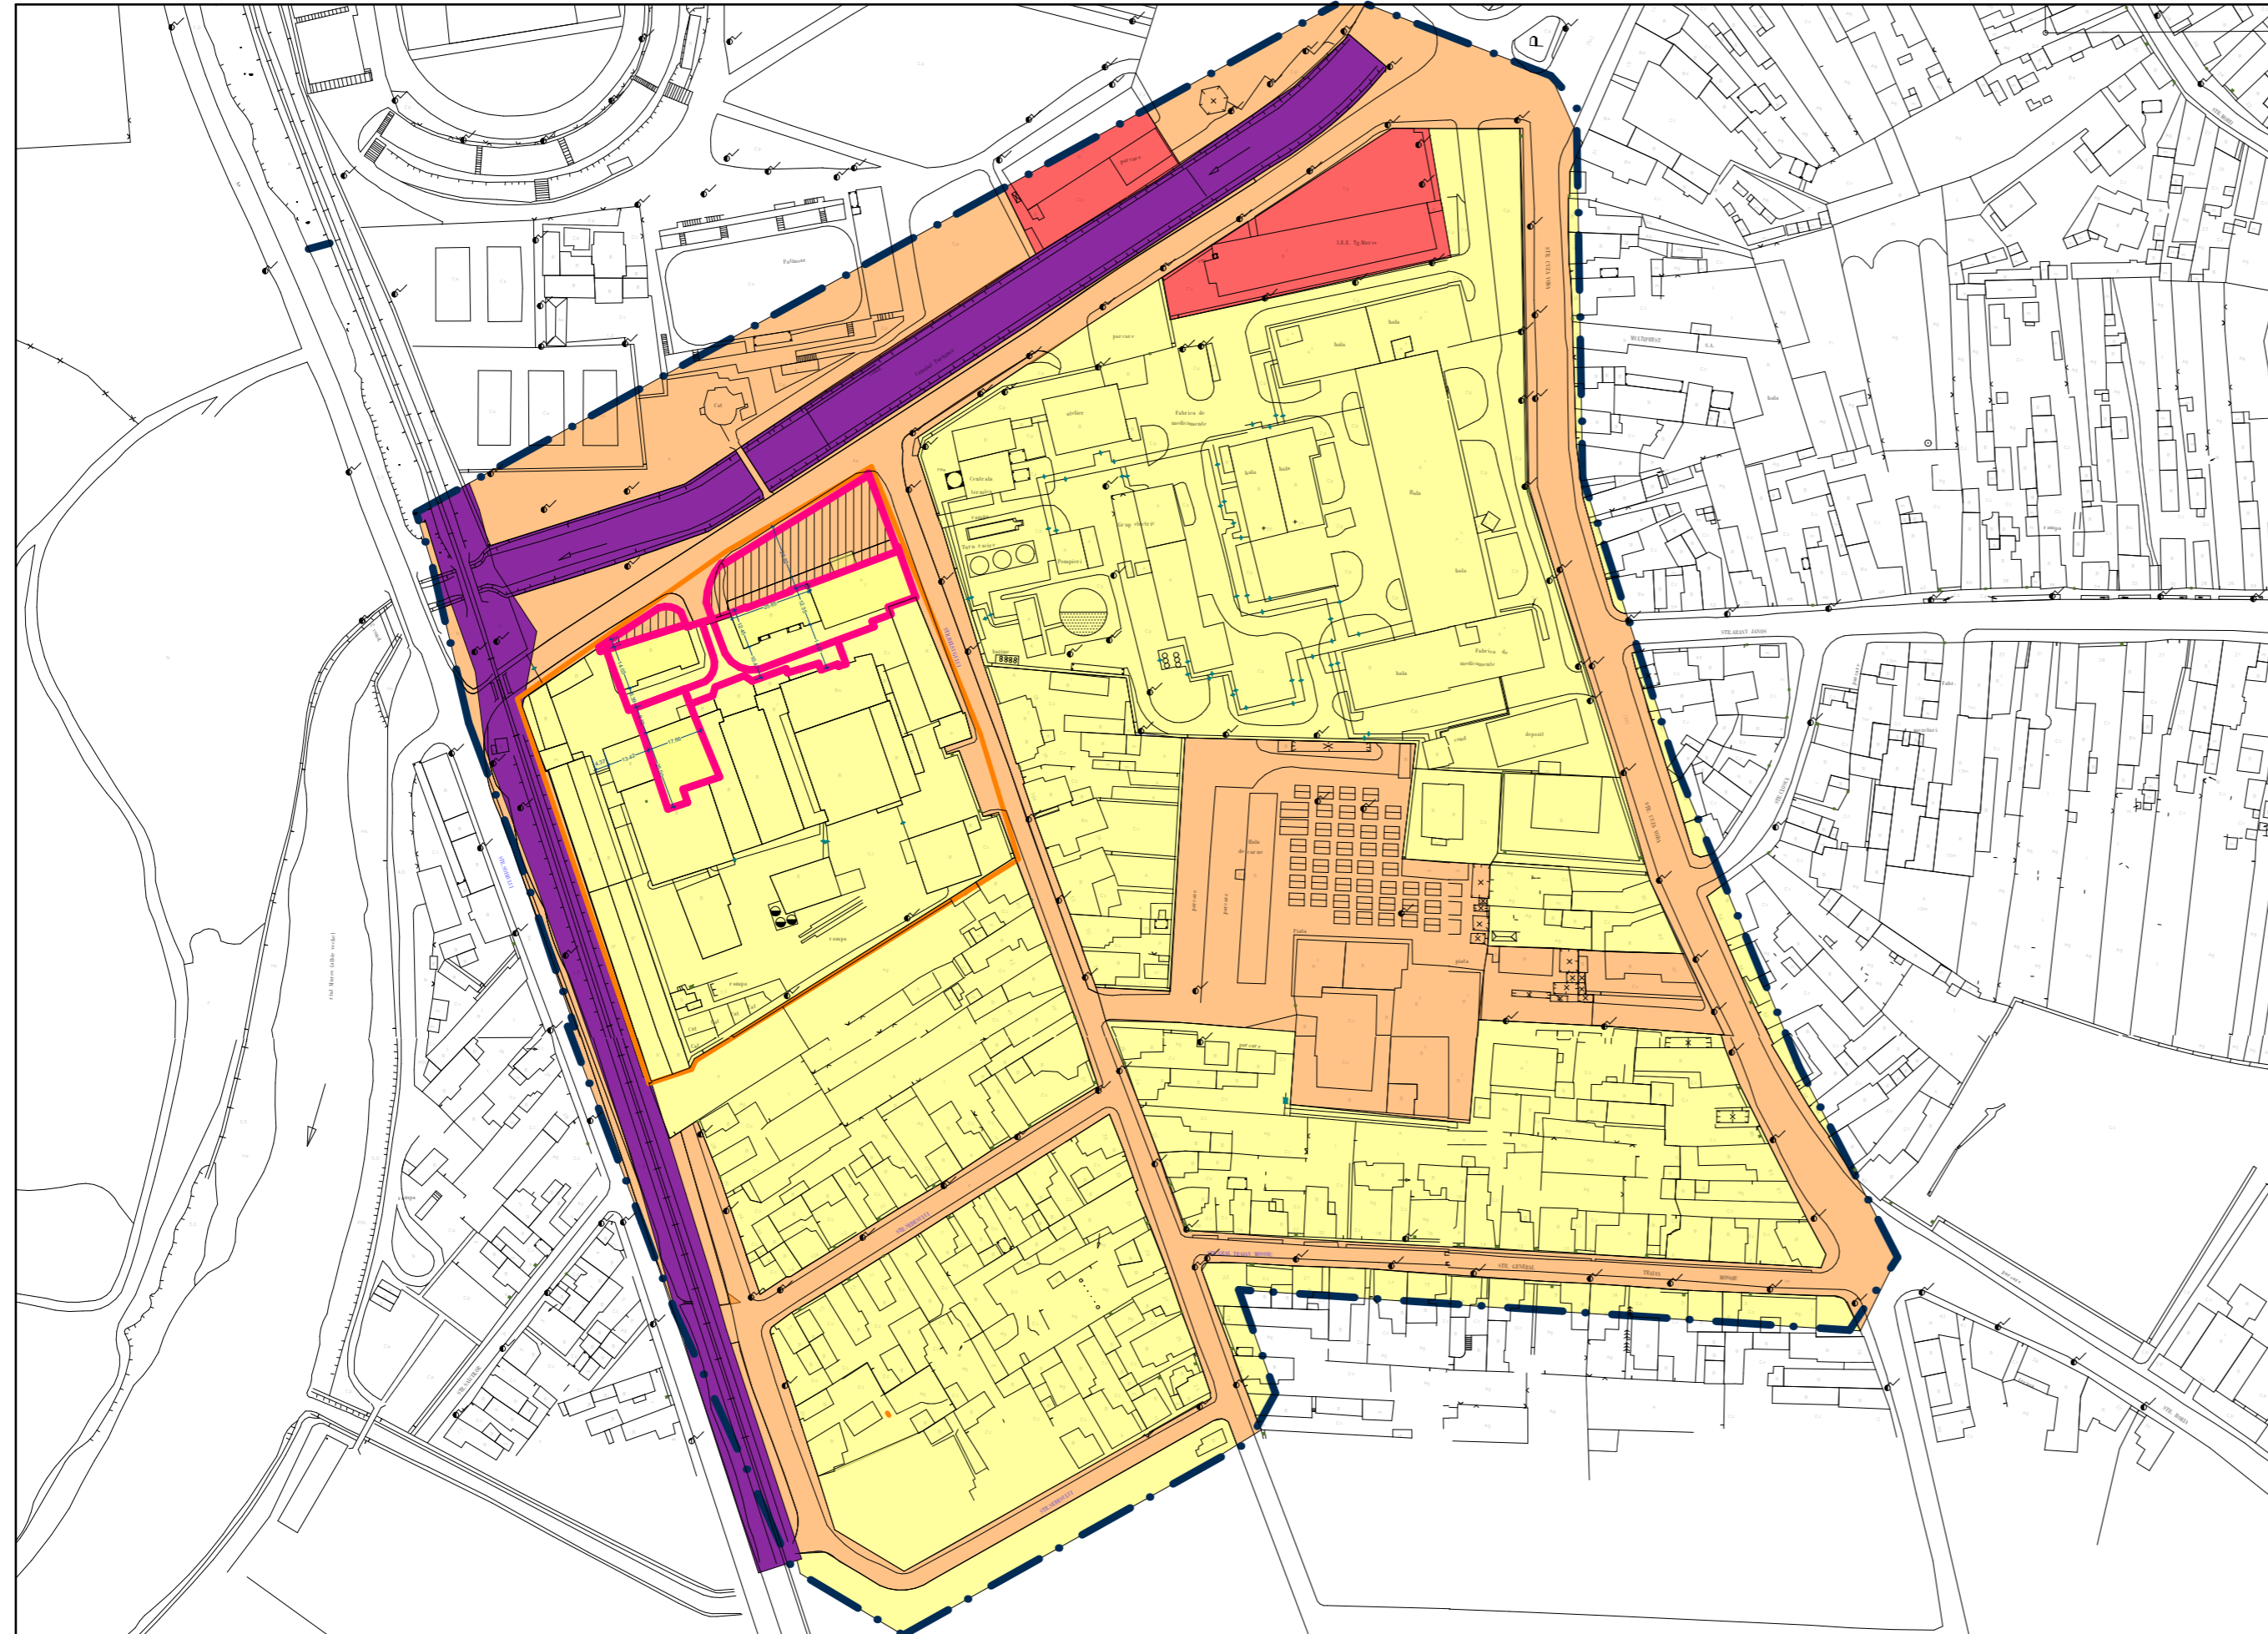

Prezenta planșă este proprietatea intelectuală a S.C. ARHITECTON S.R.L. Reproducerea totală sau parțială fără acordul proiectantului este interzisă și se sancționează conform legii.

PROIECTANT GENERAL		S.C. ARHITECTON S.R.L. str. Revoluției nr.22, Tg-Mureș-RO tel/fax: 0265-217822 J26-1100-2002 R15097611 arhitectonpro@yahoo.com	Beneficiar:	S.C.DRILL INVEST S.A. str. Gloriei, nr. 14, mun. Târgu-Mureș, jud. Mureș	Proiect nr. 542/2017
Specificație	Nume	Semnătură	Scara:	Denumire proiect:	Faza de pr.:
Coordonator urbanism	arh. Kovacs Angela		1: 2 000	RECONFORMARE ZONĂ ÎN VEDEREA DEZVOLTĂRII ACTIVITĂȚII HOTELIERE ȘI DE SERVICII str. Tamas Erno, nr.1, mun. Târgu-Mureș, jud. Mureș	P.U.Z.
Întocmit	arh. Kovacs Angela		Data:	Denumire planșă:	Planșa nr.
Desenat	teh. Cicio Andreea		02.2019	REGLEMENTĂRI JURIDICE	A.4