


# PLAN REGLEMENTARI URBANISTICE

SCARA 1:500

N

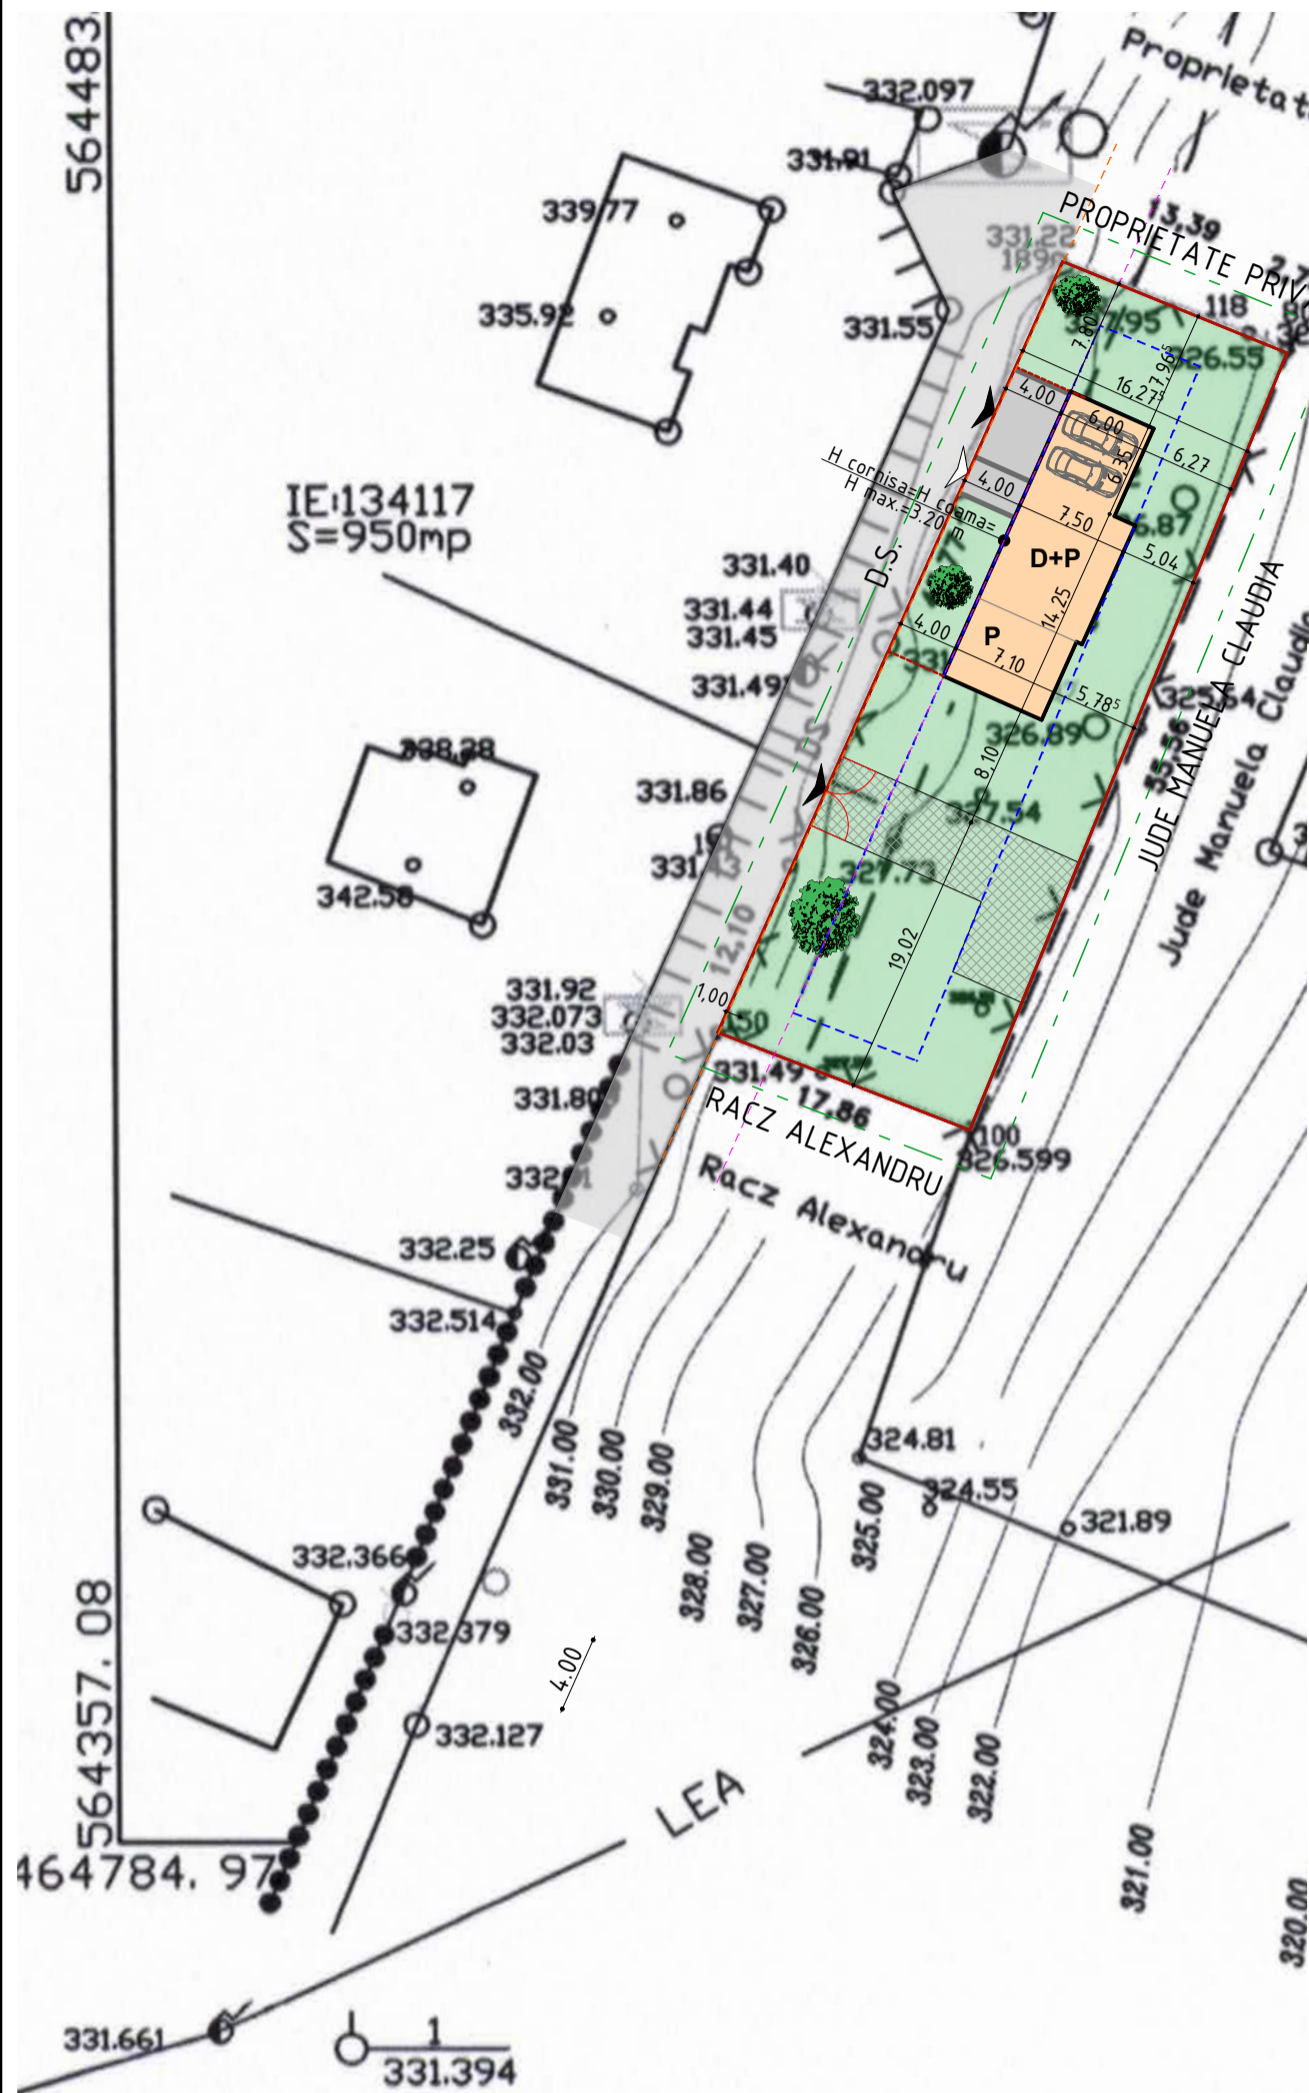

## LEGENDA SIMBOLURI:

- LIMITA PROPRIETATE STUDIATA
- GARD PROPUȘ
- LIMITA ZONEI STUDIATE
- ZONA EDIFICABILA
- ALINIAMENT PROPUȘ
- ALINIERIA CONSTRUCTIILOR
- D+P CONSTRUCTIE PROPUȘA
- ACCES PIETONAL
- ACCES AUTO
- SPATIU VERDE
- DALE INIERBATE
- DRUM ACCES EXISTENT
- ACCES INCINTA BETON

Sc propus = 142.72 mp  
 Sd propus = 245.32 mp  
 P.O.T. propus = 15.00 %  
 C.U.T. propus = 0.26  
 C.F. nr: 134117  
 Suprafata teren : 950 m<sup>2</sup>  
 Spatii verzi = 762.82 mp  
 Circulatii pietonale = 9.00 n  
 Circulatii carosabile = 35.46

## BILANT TERITORIAL

	EXISTENT mp	EXISTENT %	PROPUS mp	PROPUS %
Locuinte si functiuni complemenatre	0.00	0.00	142.72	15.02
Circulatii carosabile si parcaje	0.00	0.00	35.46	3.74
Circulatii pietonale	0.00	0.00	9.00	0.95
Spatii verzi amenajate	0.00	0.00	762.82	80.29
Alte zone teren neconstruit	950.00	100.00	0.00	0.00
Total suprafata studiata	950.00	100.00	950.00	100.00

047  
 25 FEB. 2019  
 Oficiul de Cadastru și Publicitate Imobiliară Mureș

CERTIFICAT DE AUTORIZARE  
 ANCPPI să execute lucrări de cadastru geodezie, cartografie și geotehnică  
 Nr. 1299/06.02.2018  
 TOPOGRAF

Verificatori/Experti	Nume Prenume	Semnatura	Cerinta	Referat verificare proiect/Expertiza nr./data
PROIECTANT	ARHIEDIL S.R.L. CUI R14986756 J26/910/2002 Targu - Mures	S&T ORTO PROIECT S.R.L. CUI 37430147 J26/658/2017 Str. Panselutelor nr. 2 Sangeorgiu de Mures 547530, jud. Mures		Denumire Proiect: <b>ELABORARE PUD - CONSTRUIRE CASA DE LOCUIT, IMPREJMUIRE SI BRANSAMENTE LA UTILITATI</b> Targu Mures, F.N., C.F. 134117, jud. Mures
Specificatie	Numele	Semnatura	Scara: 1:500	Beneficiar: <b>CRACIUN ADELA LILIANA si CRACIUN FLORIN</b> Targu Mures, str. Tisei, nr. 21, jud. Mures
Proiectat	arh. urb. Keresztes Géza		Data:	Denumire Plansa: <b>PLAN REGLEMENTARI URBANISTICE</b>
Desenat CAD	Tanya Brefelean		2019	Nr. Plansa A.02