



POSSIBILITATI DE MOBILARE URBANISTICE

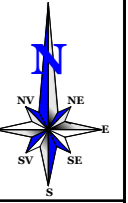

LEGENDA

- ▬ LIMITA ZONEI STUDIATE
- LIMITA PROPRIETATE STUDIATA
- ✕ LOTIZARE PROPUSA
- ALINIAMENT EXISTENT
- ALINIAMENT PROPUȘ
- ⋯ RETRAGERI FATADE ALINIAMENT PROPUȘ
-5m la strada Gergely Mihaly
- PARCELAR PROPUȘ
- LOCUINTE INDIVIDUALE
- ▶ ACCESE PROPUȘ PE LOTURI PERSONALE
- CAROSABIL
- SEMICAROSABIL/SERVITUTE TRECERE
- PIETONAL
- PARCAJE
- INTERDICTIE TEMPORARA DE CONSTRUIRE PANA LA CONFORMARE AMPRIZA TRAMA STRADALA (Str Gergely Mihaly)
- SPATII VERZII/SAPTII VERZI AMENAJATE

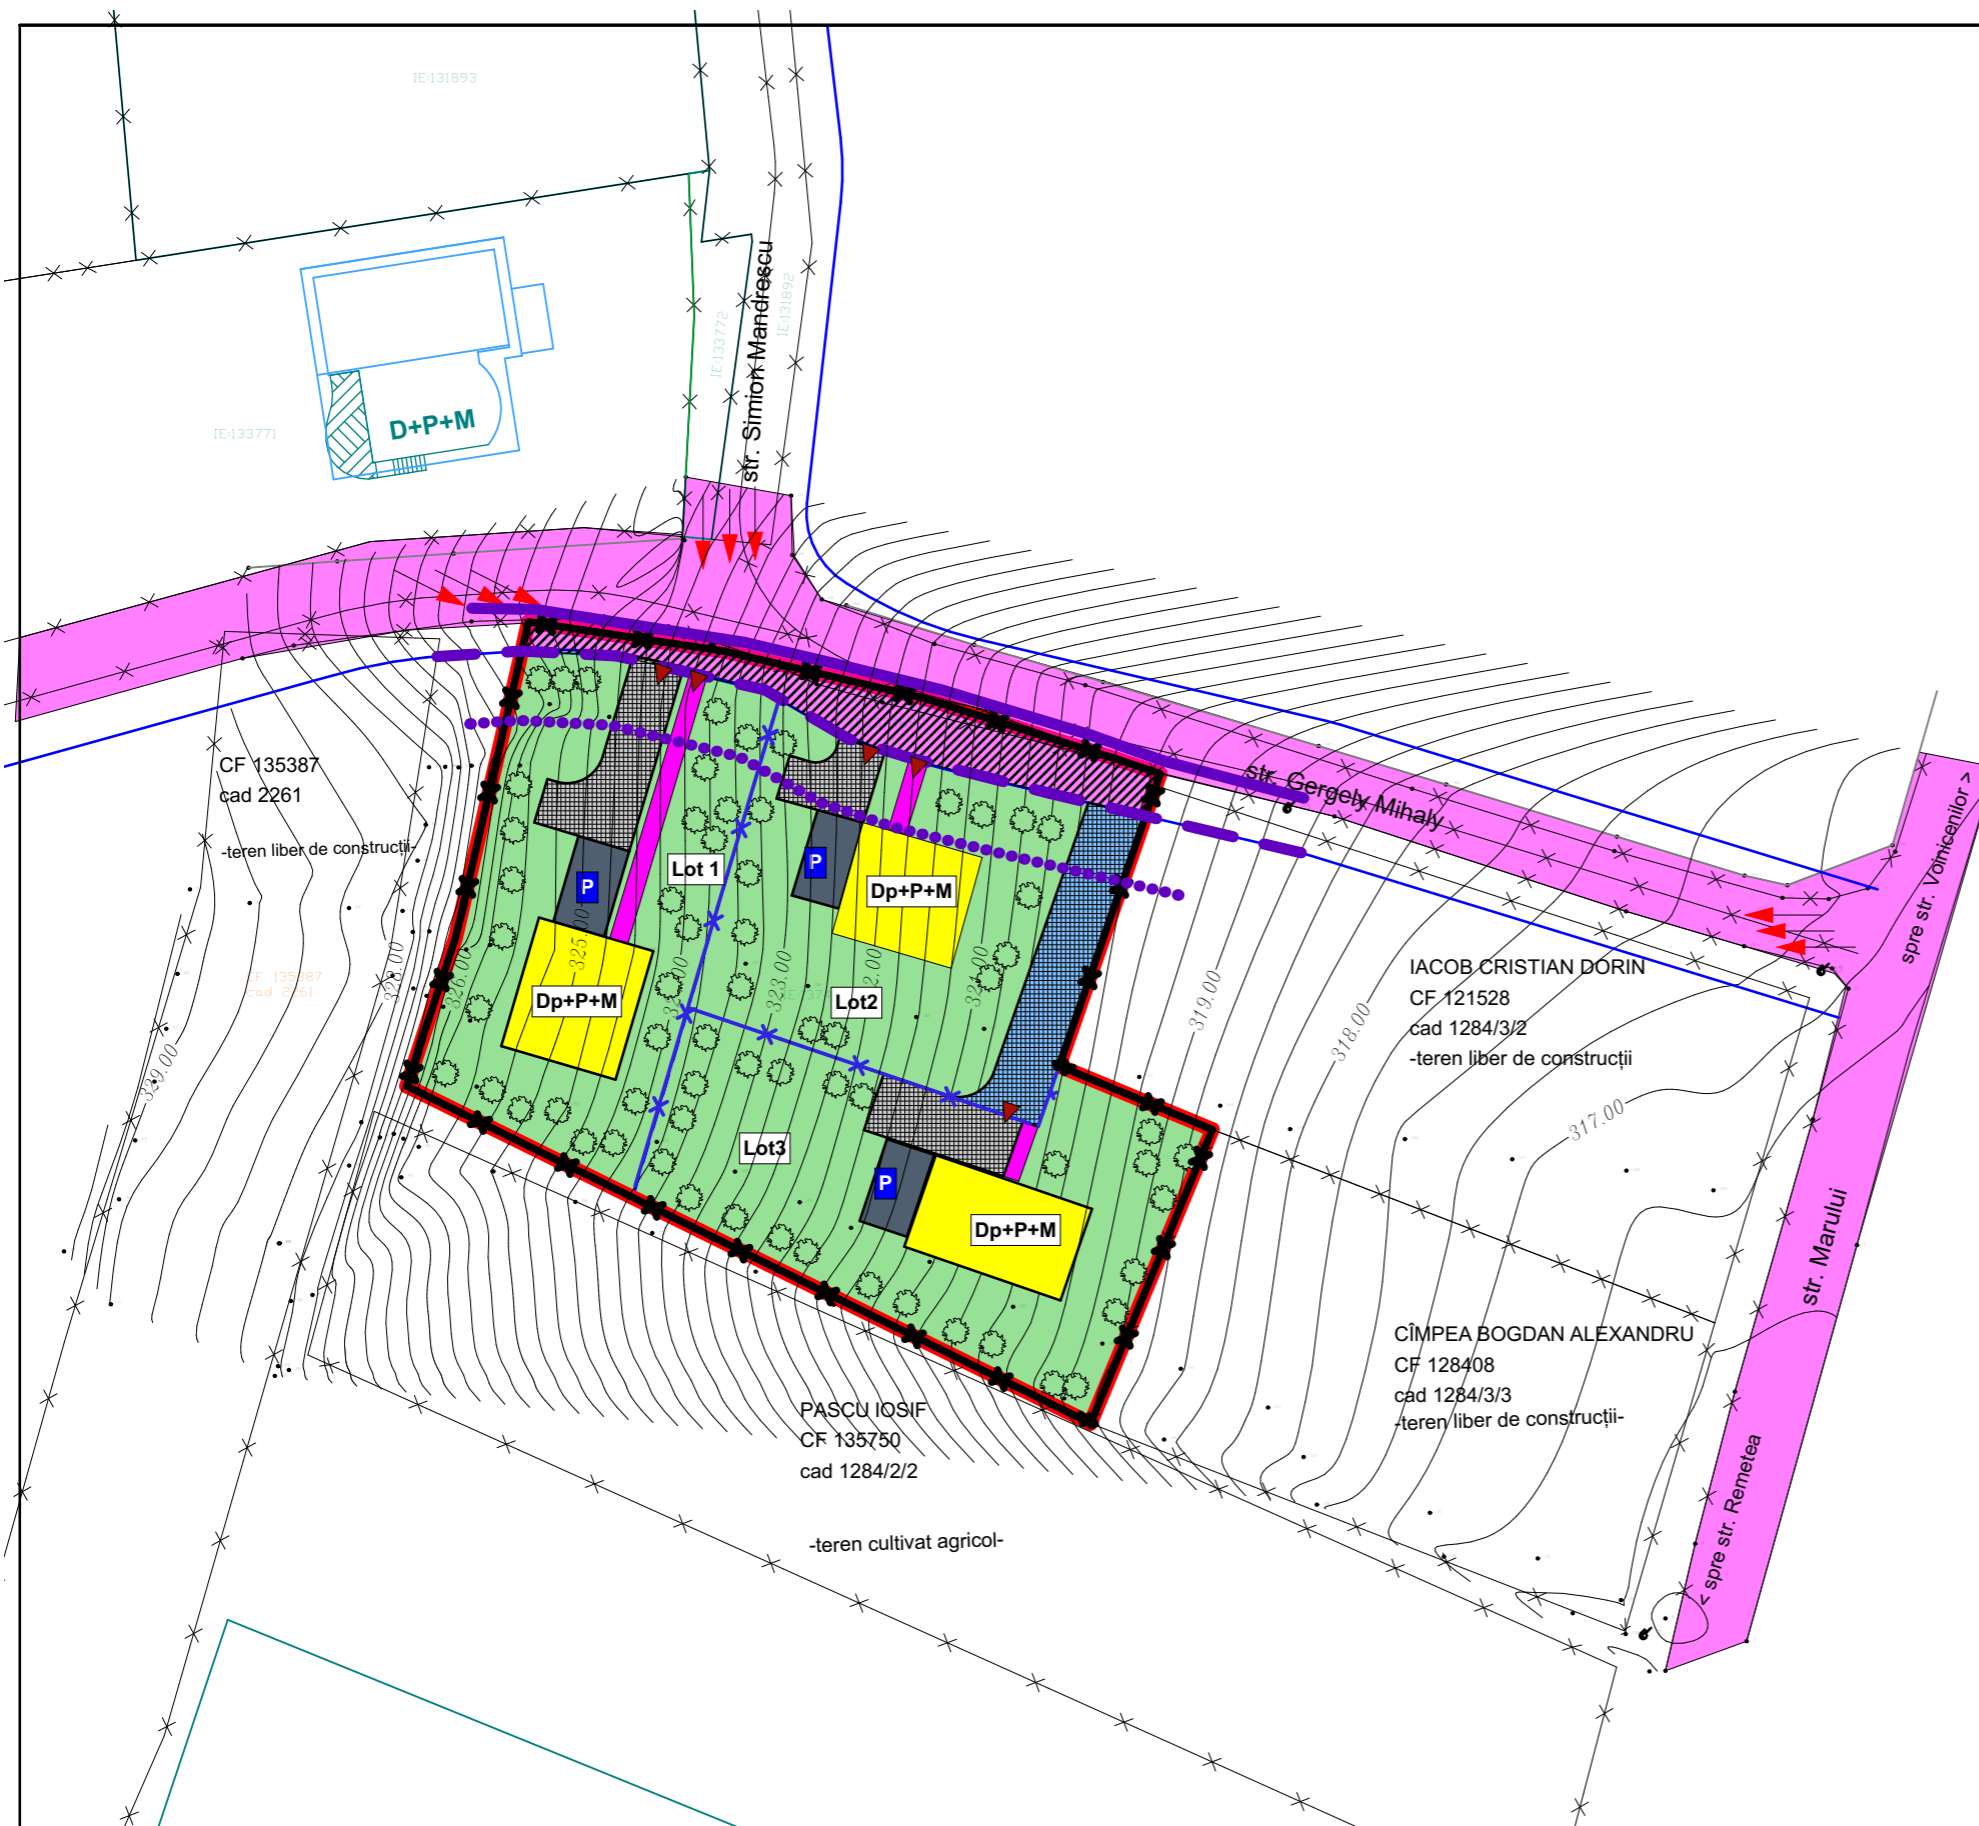

LOTIZARI PROPUȘE

- LOT 1- 555,6 mp**
- LOT 2- 536,2 mp (din care servitute trecere 88.0 mp)**
- LOT 3- 585.6 mp**

PROIECTANT:
S.C. TEKTURA S.R.L.
RO 6564459
J-26-1285-1994

BENEFICIAR:
DAN CRISTIAN FLORIN

DENUMIREA PR.:Elaborare PUZ- lotizare teren și reglementări zonă pentru realizare ansamblu de locuințe unifamiliale
 Str. Gergely Mihaly, FN, CF 137468, Loc.Tirgu-Mureș, Jud. MUREȘ

Planșa 5
 Pr. nr: 9/2017

Calitatea	Nume	Semnatura	Scara
Sef proiect	arh. urb. Adriana Raus		1:500
Proiectat	arh. urb. Adriana Raus		Data
Desenat	stud. arh. Tanya Brefelean		2019

POSSIBILITATI DE MOBILARE URBANISTICE