



PUD

POSSIBILITĂȚI DE MOBILARE URBANISTICĂ

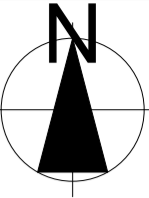

LEGENDĂ

- 1 LIMITE**
- LIMITA ZONEI STUDIATE
 - LIMITĂ PROPRIETATE STUDIATĂ
 - LOTIZARE PROPUSĂ
 - ALINIAMENT EXISTENT
 - ALINIAMENT PROPUȘ
 - RETRAGERI FAȚADE ALINIAMENT PROPUȘ
 - PARCELAR PROPUȘ
 - LOCUINȚE INDIVIDUALE
 - ACCESE PROPUȘE PE LOTURI PERSONALE
 - CAROSABIL
 - PIETONAL
 - PARCAJE
 - INTERDICȚIE TEMPORARĂ DE CONSTRUIRE PÂNĂ LA CONFORMARE AMPRIZĂ TRAMĂ STRADALĂ
 - SPAȚII VERZI/SPAȚII VERZI AMENAJATE

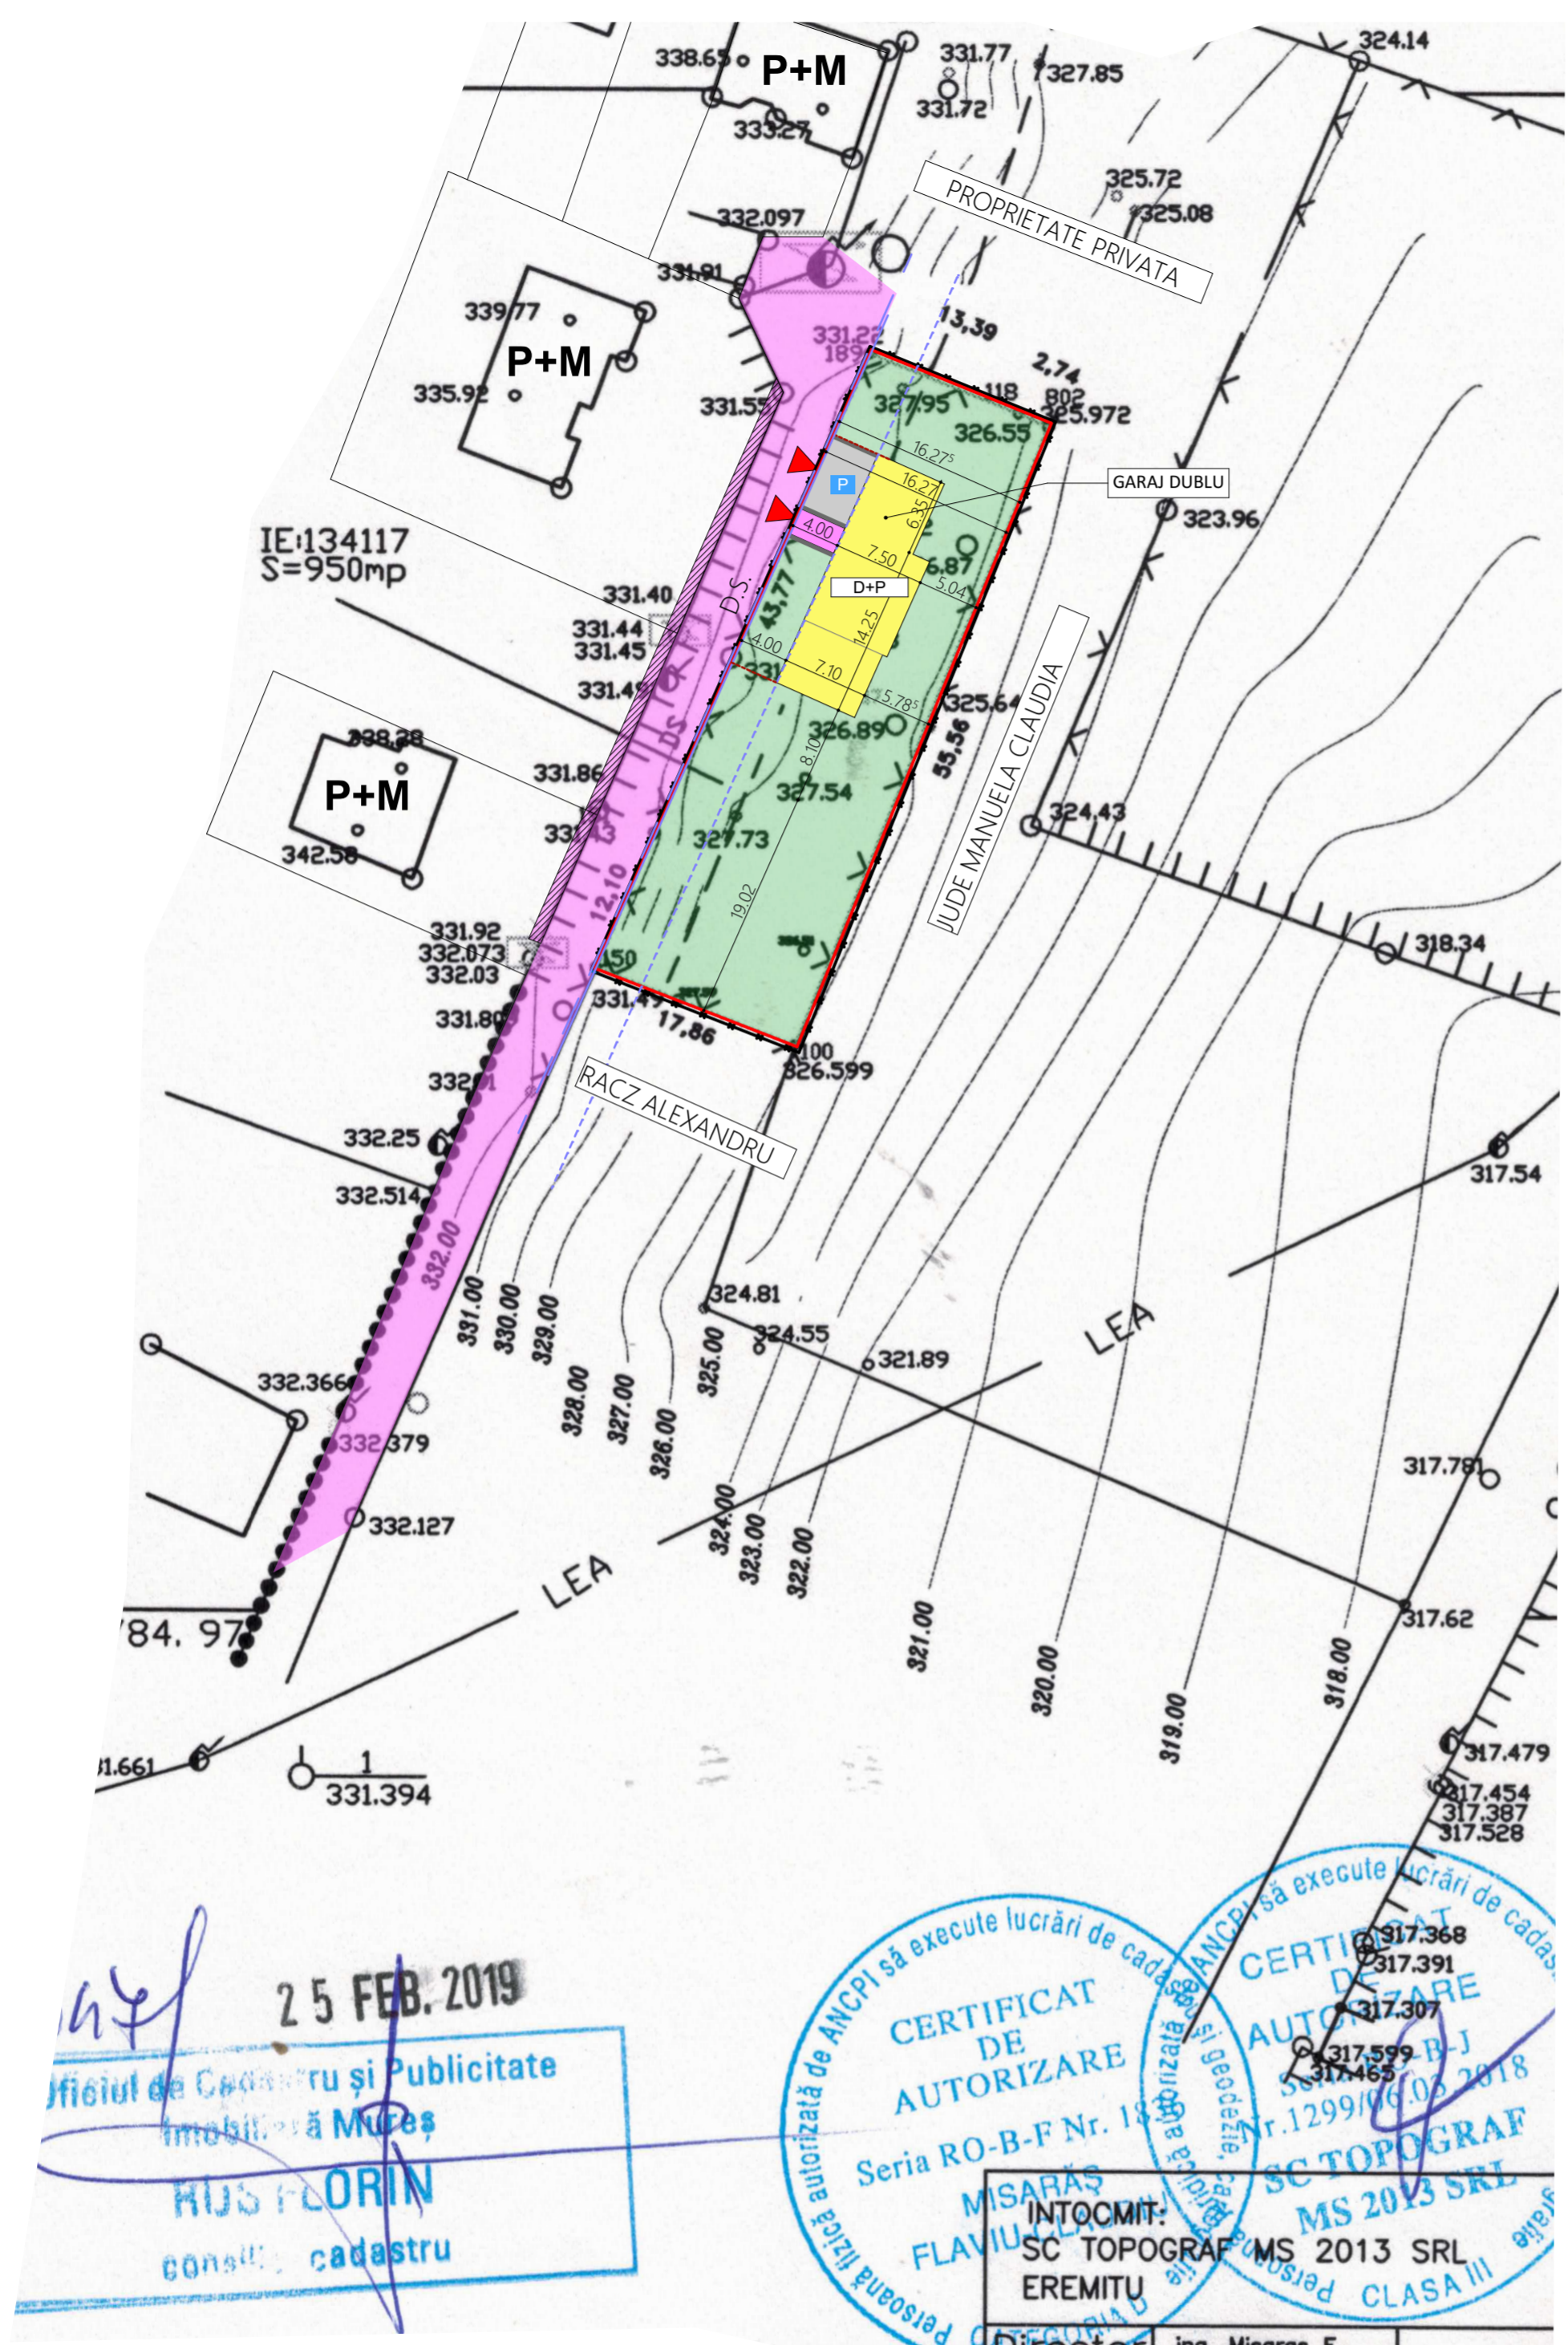

25 FEB. 2019
 Oficiul de Cadastru și Publicitate Imobiliară Mureș
HUS FLORIN
 consilier cadastru

CERTIFICAT DE AUTORIZARE
 Seria RO-B-F Nr. 13
 SC TOPOGRAF MS 2013 SRL
 CLASA III

INTOCMIT: SC TOPOGRAF MS 2013 SRL
 EREMITU

Director	ing. Misaras F.	
Redact.calc.	ing. Birsan Razvan	BZ
Verificat	ing. Misaras F.	

Verificatori/Expertii	Nume Prenume	Semnatura	Cerinta	Referat verificare proiect/Expertiza nr./data	Proiect nr.
PROIECTANT	ARHIEDIL S.R.L. CUI R14688756 22619/02/2002 Targu - Mures	S&T ORTO PROIECT S.R.L. CUI 37430147 22619/02/2017 Str. Petru cel Mare nr. 2 Sangeorgiu de Mures 547530, jud. Mures		Denumire Proiect: ELABORARE PUD - CONSTRUIRE CASA DE LOCUIT, IMPREJMUIRE SI BRANSAMENTE LA UTILITATI Targu Mures, F.N., C.F.134117, jud. Mures	29/2018
Specificatie	Numele	Semnatura	Scara:	Beneficiar: CRACIUN ADELA LILIANA si CRACIUN FLORIN Targu Mures, str. Tisei, nr. 21, jud. Mures	Faza/revizie P.U.D
Proiectat	arh. urb. Keresztes Géza		1:500		
Desenat CAD	c. arh. Ioan Danut Stefanescu		Data:	Denumire Plansa: POSSIBILITATI DE MOBILARE URBANISTICĂ	Nr. Plansa 05
	Tanya Brefelean		2018		