


PLAN CIRCULAȚIA TERENURILOR

SCARA 1:500

LEGENDA :

- PROPRIETATE STUDIATĂ, PRIVATĂ
- PROPRIETĂȚI PRIVATE
- DRUM, PROPRIETATE PRIVATĂ

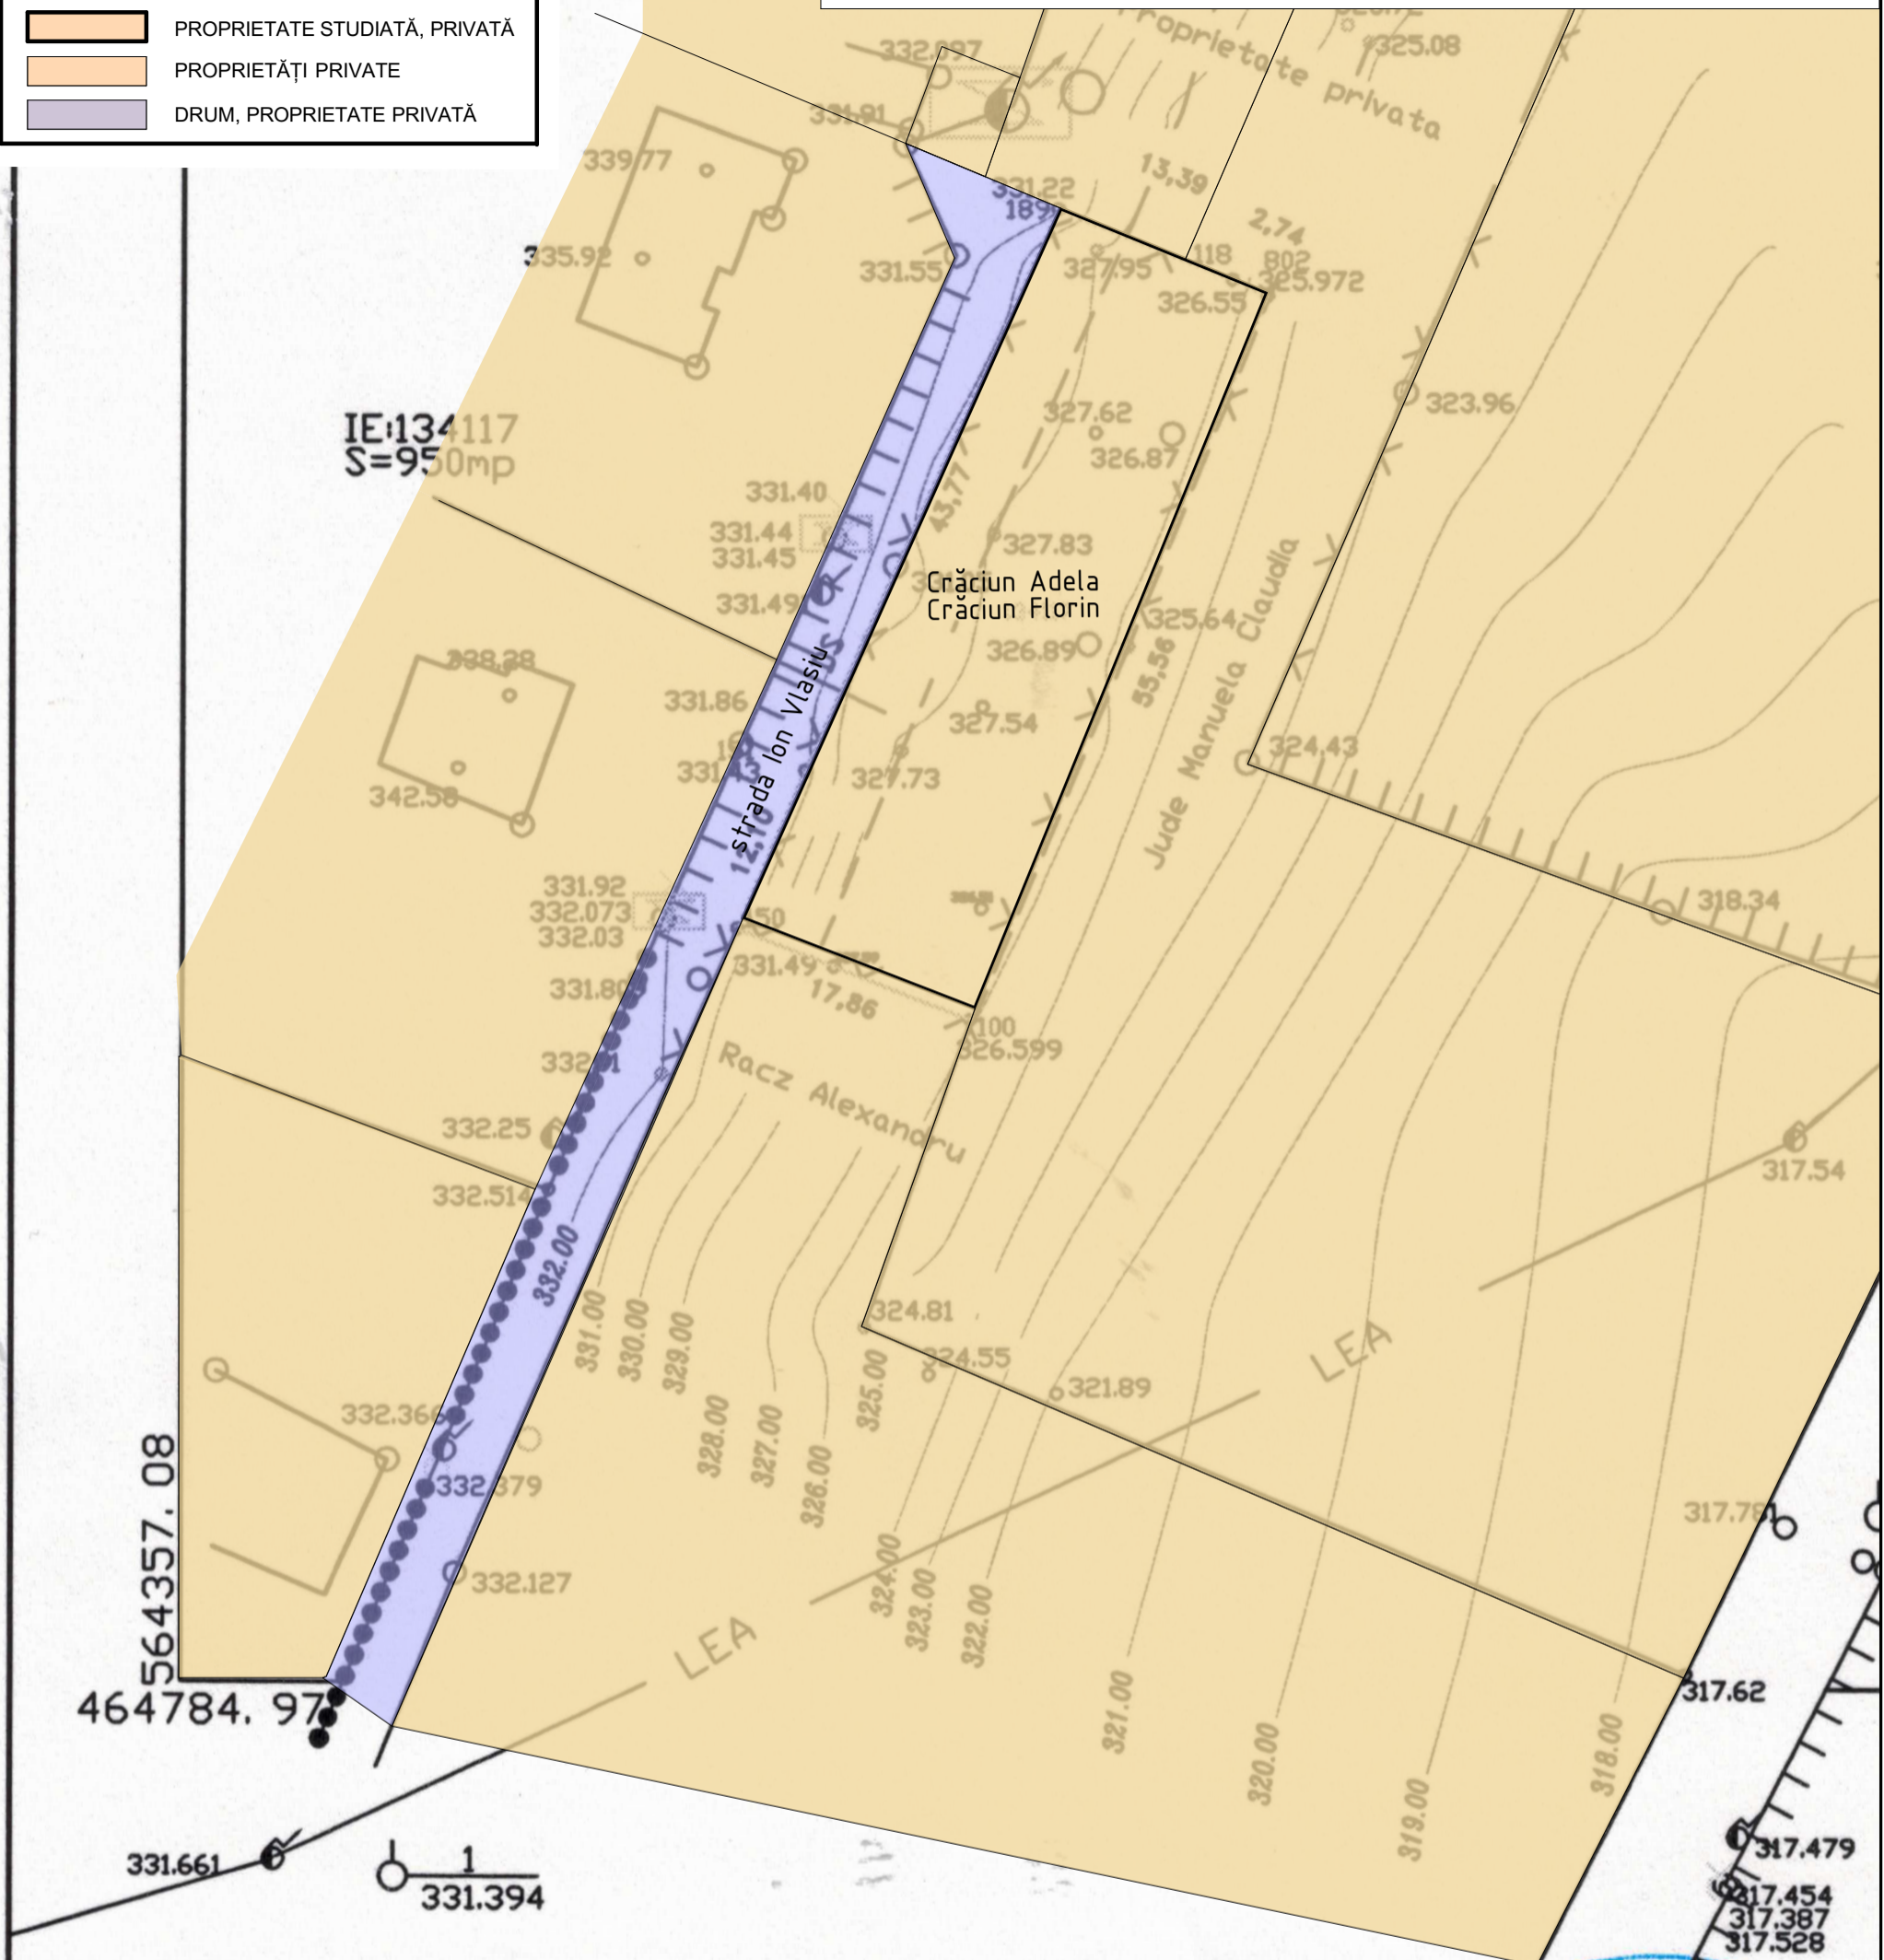

6047

25 FEB. 2019

Oficiul de Cadastru și Publicitate Imobiliară Mureș

HUS FLORIN

consul. cadastru

CERTIFICAT DE AUTORIZARE

ANALITICĂ autorizată de ANCP/SA să execute lucrări de cadastru și geodezie

Seria RO-B-F Nr. 18

INTOCMIT: SC TOPOGRAF MS 2013 SRL EREMITU

PROIECTANT	ARHIEDIL S.R.L. CUI: R14986756 J26/910/2002 Targu - Mures	S&T ORTO PROIECT S.R.L. CUI: 37430147 J26/658/2017 Str. Panselutelor nr. 2 Sangeorgiu de Mures 547530, jud. Mures	Denumire Proiect: ELABORARE PUD - CONSTRUIRE CASA DE LOCUIT, IMPREJMUIRE SI BRANSAMENTE LA UTILITATI Targu Mures, F.N., C.F. 134117, jud. Mures	Proiect nr. 29/2018
Specificatie	Numele	Semnatura	Scara: 1:500	Beneficiar: CRACIUN ADELA LILIANA si CRACIUN FLORIN Targu Mures, str. Tisei, nr. 21, jud. Mures
Proiectat	arh. urb. Keresztes Géza		Data:	Denumire Plansa: PLAN CIRCULAȚIA TERENURILOR
Desenat CAD	Tanya Brefelean		2019	Nr. Plansa A06