



POSSIBILITATI DE MOBILARE URBANISTICE

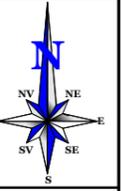

LEGENDA

- ▬ LIMITA ZONEI STUDIATE
- LIMITA PROPRIETATE STUDIATA
- ✕ LOTIZARE PROPUSA
- ALINIAMENT EXISTENT
- ALINIAMENT PROPUȘ
- ⋯ RETRAGERI FATADE ALINIAMENT PROPUȘ
-5m la strada Galfy Mihaly
- PARCELAR PROPUS
- LOCUINTE INDIVIDUALE
- ▶ ACCESE PROPUȘE PE LOTURI PERSONALE
- CAROSABIL
- SEMICAROSABIL/SERVITUTE TRECERE
- PIETONAL
- P PARCAJE
- INTERDICTIE TEMPORARA DE CONSTRUIRE PANA LA CONFORMARE AMPRIZA TRAMA STRADALA (Str Galfy Mihaly)
- SPATII VERZII/SAPTII VERZI AMENAJATE

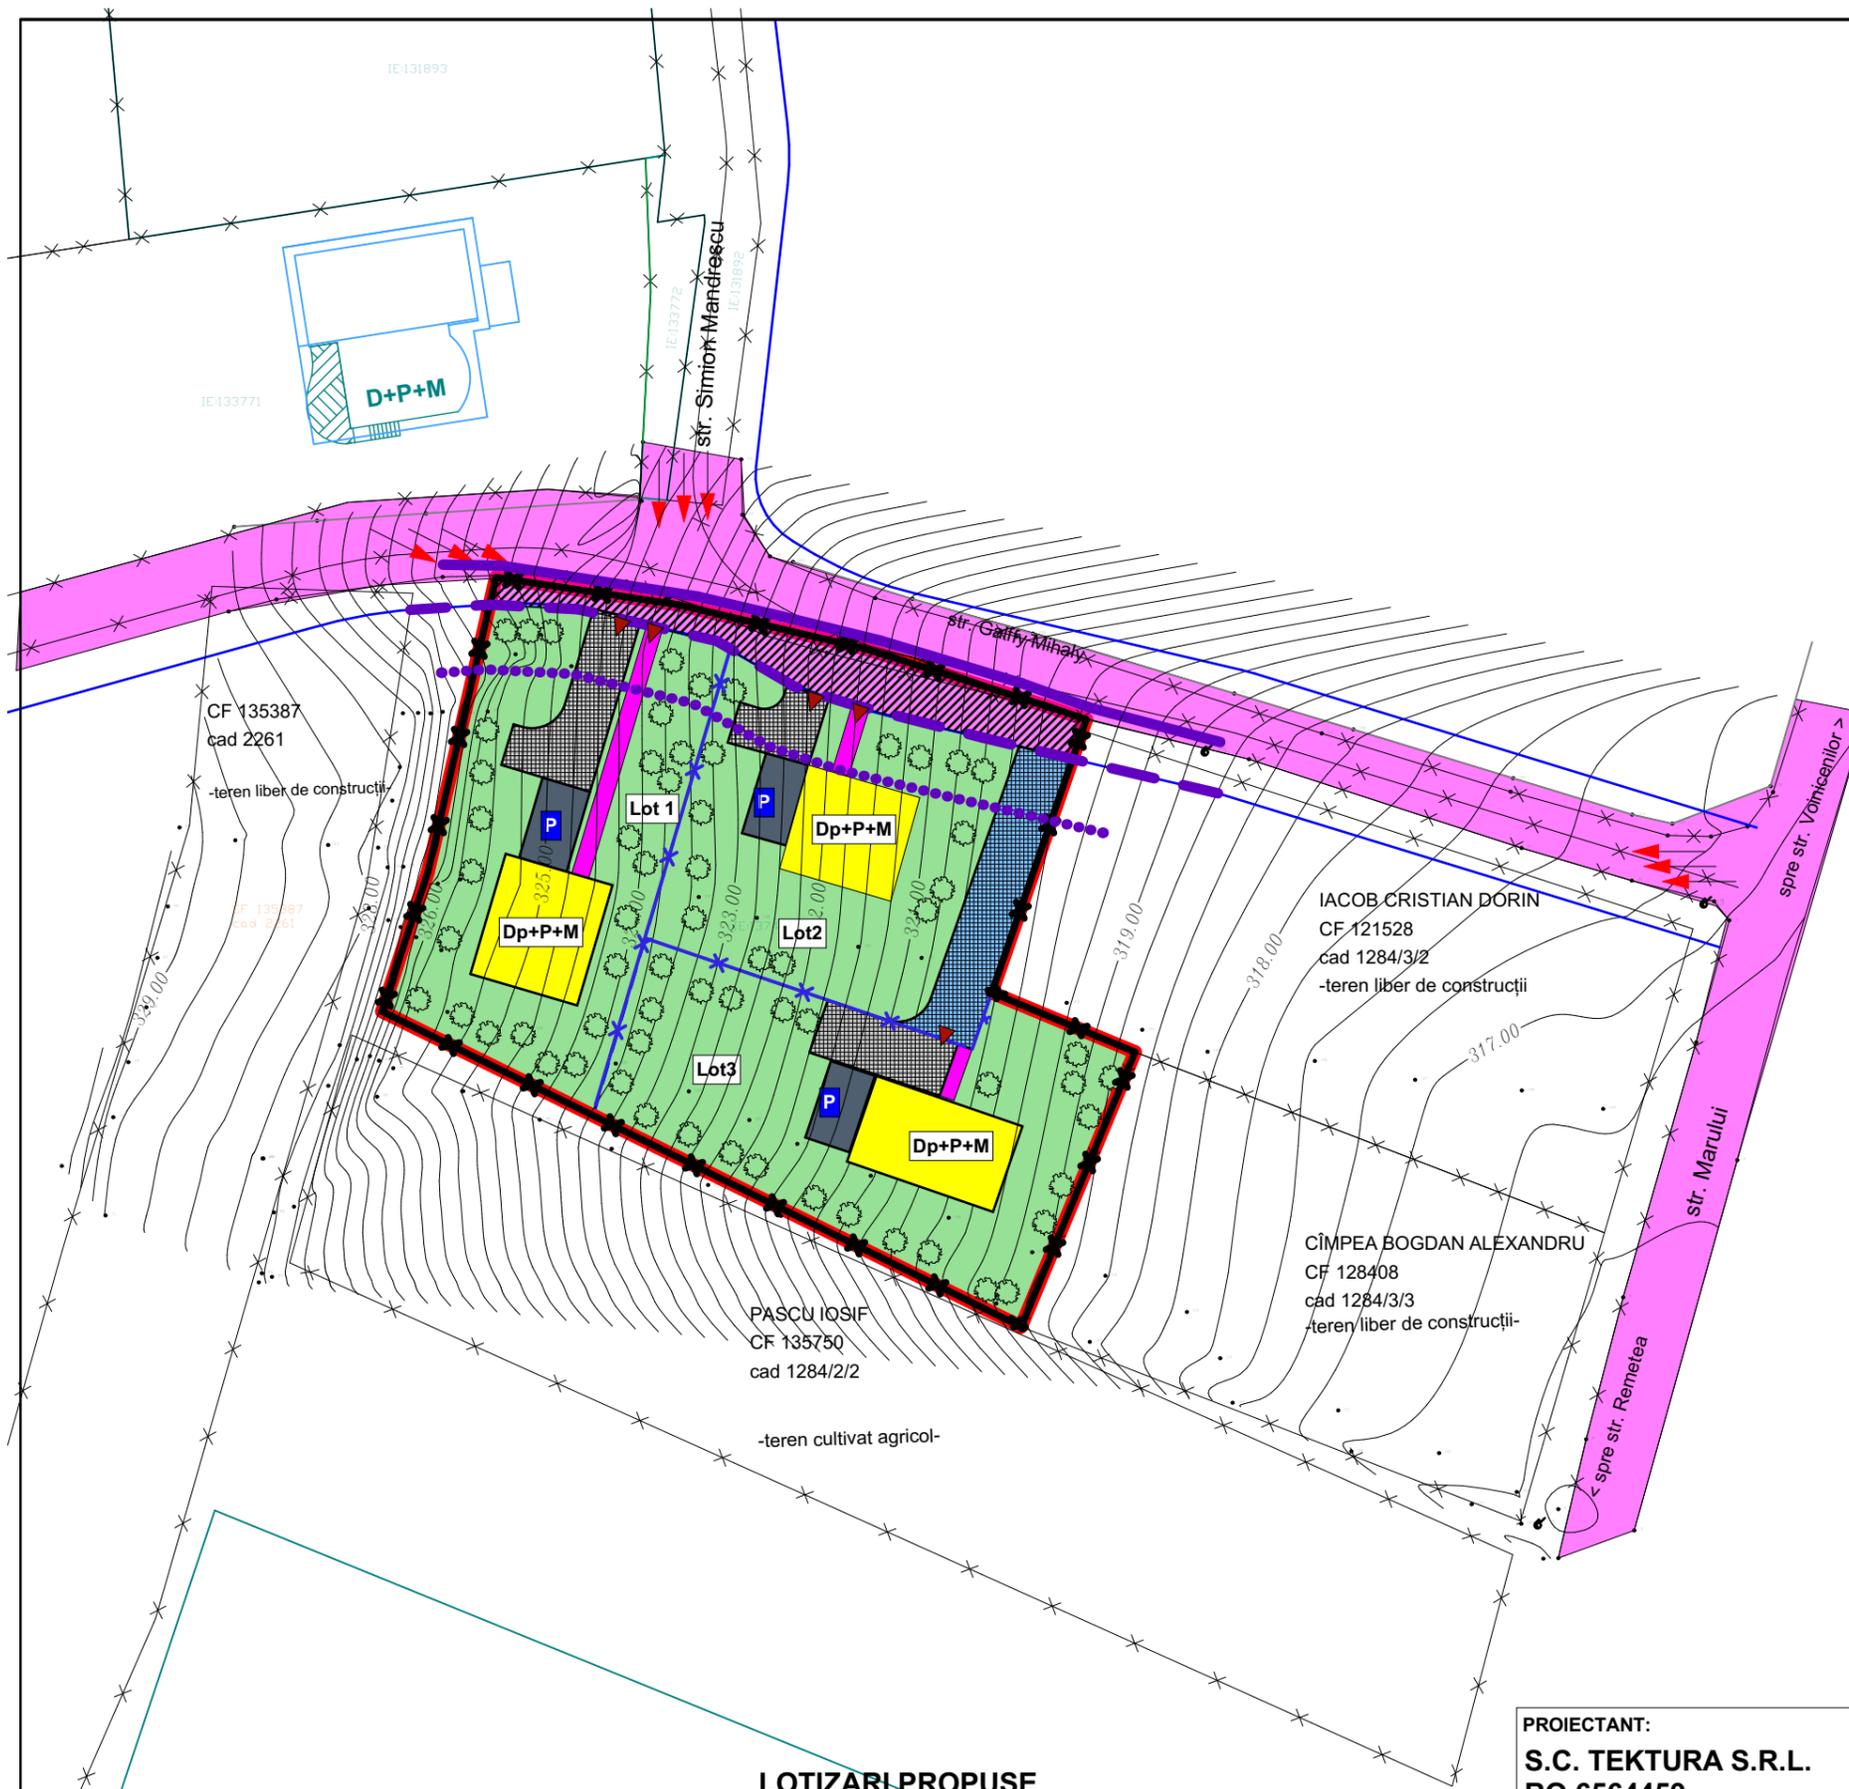

LOTIZARI PROPUȘE

LOT 1- 555,6 mp
LOT 2- 536,2 mp (din care servitute trecere 88.0 mp)
LOT 3- 585.6 mp

PROIECTANT:
S.C. TEKTURA S.R.L.
RO 6564459
J-26-1285-1994

BENEFICIAR:
NAGY SANDOR

DENUMIREA PR.:Elaborare PUZ- lotizare teren și reglementări zonă pentru realizare ansamblu de locuințe unifamiliale
 Str. Galfy Mihaly, FN, CF 137468, Loc.Tirgu-Mureș, Jud. MUREȘ

Planșa 5
 Pr. nr: 9/2017

Calitatea	Nume	Semnatura	Scara
Sef proiect	arh. urb. Adriana Raus		1:500
Proiectat	arh. urb. Adriana Raus		Data 2019
Desenat	stud. arh. Tanya Brefelean		

POSSIBILITATI DE MOBILARE URBANISTICE