



SECȚIUNI ȘI PROFILE STRADALE

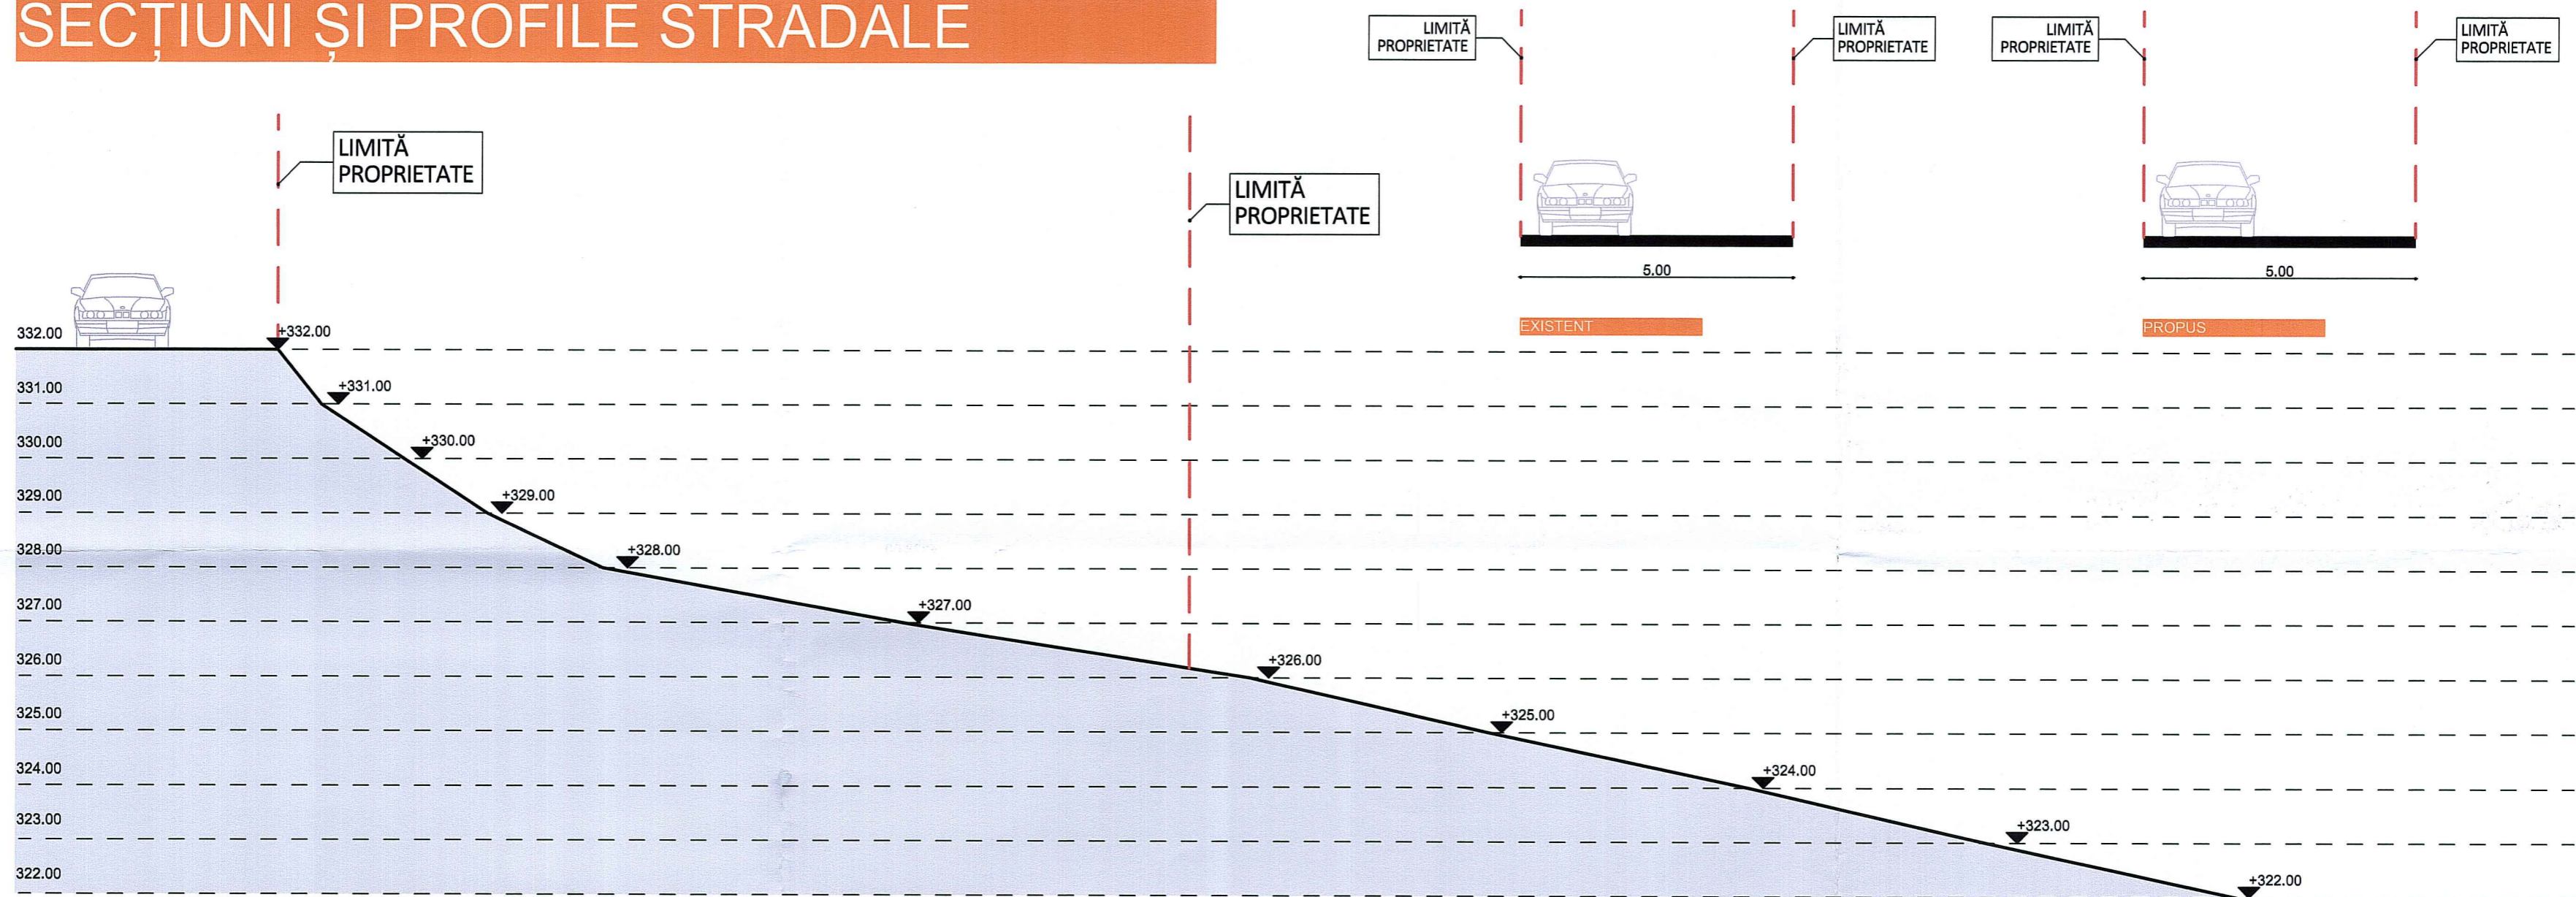

SITUAȚIE EXISTENTĂ

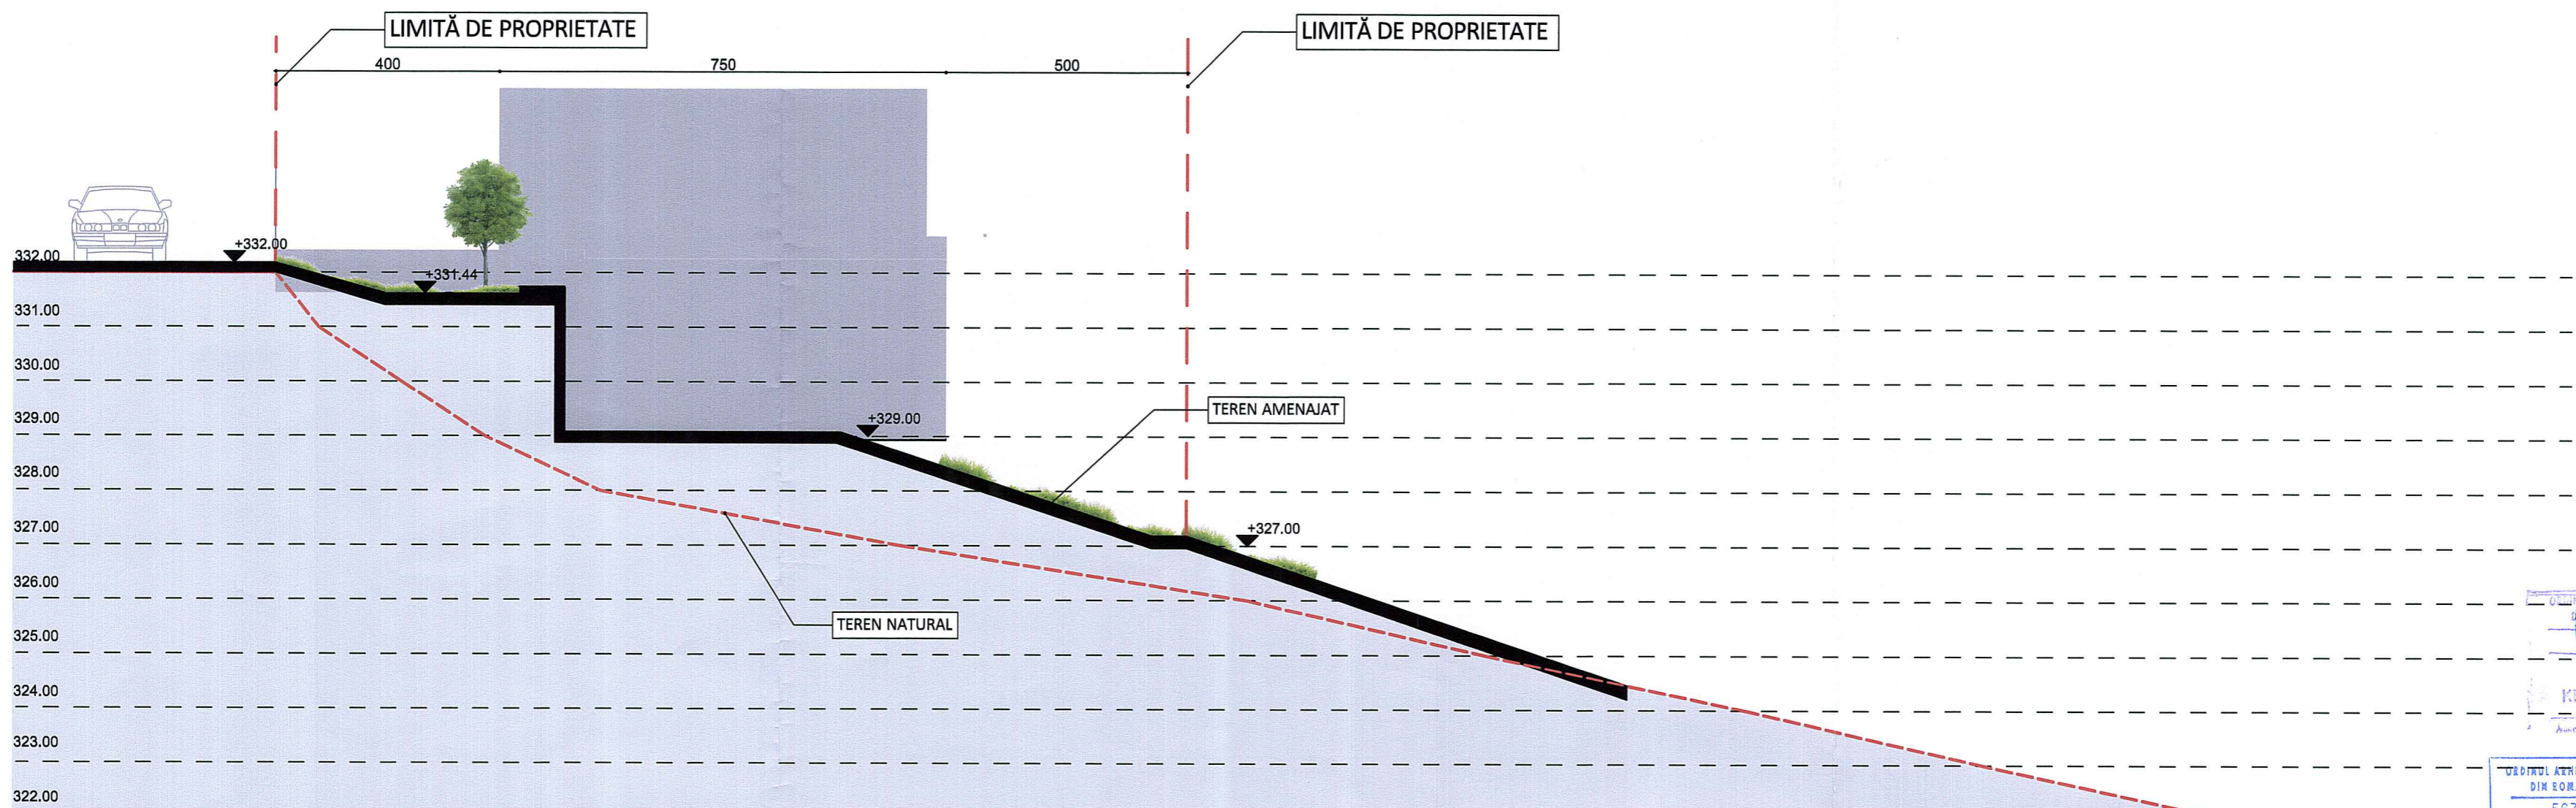

SITUAȚIE PROPUȘĂ



Ioan Danuț STEFĂNESCU
 Conducător activitate de proiectare

Verificatori/Experti	Nume Prenume	Semnatura	Cerinta	Referat verificare proiect/Expertiza nr./data	Proiect nr.
PROIECTANT	ARHIEDIL S.R.L. CUI R14988766 226912202 Targu - Mures	S&T ORTO PROIECT S.R.L. CUI 37430147 J20/658/2017 Str. Parnajului nr. 2 Sargaciu, jud. Mures		Denumire Proiect: ELABORARE PUD - CONSTRUIRE CASA DE LOCUIT, IMPREJMUIRE SI BRANSAMENTE LA UTILITATI Targu Mures, F.N., C.F.134117, jud. Mures	29/2018
Specificatie	Numele	Semnatura	Scara:	Beneficiar:	Faza/revizia
Proiectat	arh. urb. Keresztes Géza		1:100	CRACIUN ADELA LILIANA si CRACIUN FLORIN Targu Mures, str. Tisei, nr. 21, jud. Mures	P.U.D
Desenat CAD	Tanya Brefelean		Data:	Denumire Plansa:	Nr. Plansa
			2018	SECȚIUNI - PROFILE STRADALE	A.05