



VEDEREA TERENULUI STUDIAT - DINSPRE DRUMUL PRIVAT

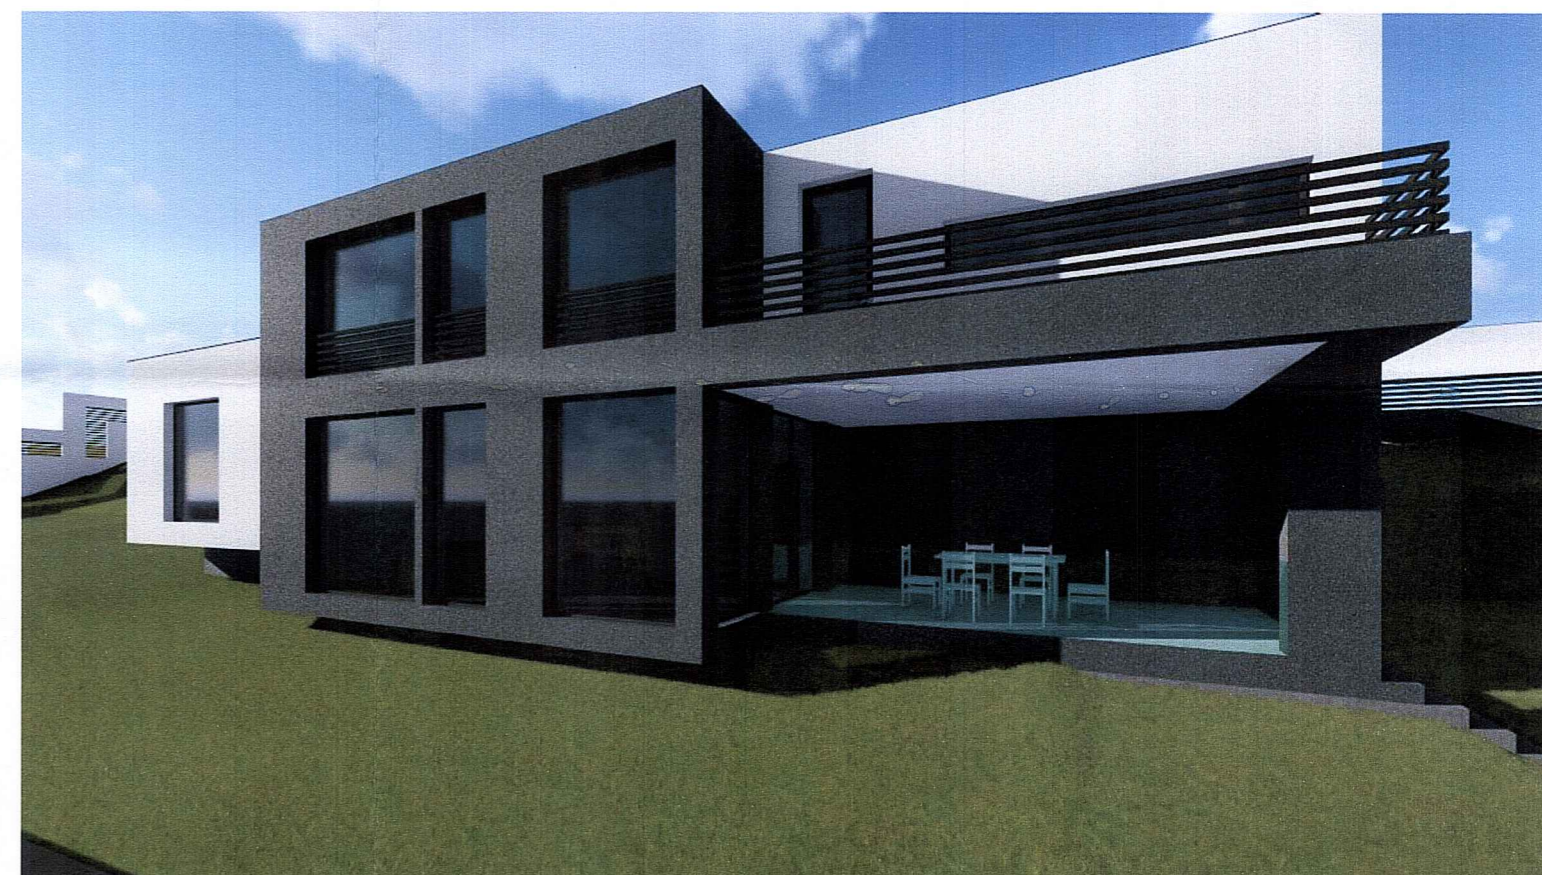

FATADA POSTERIOARA PROPUA

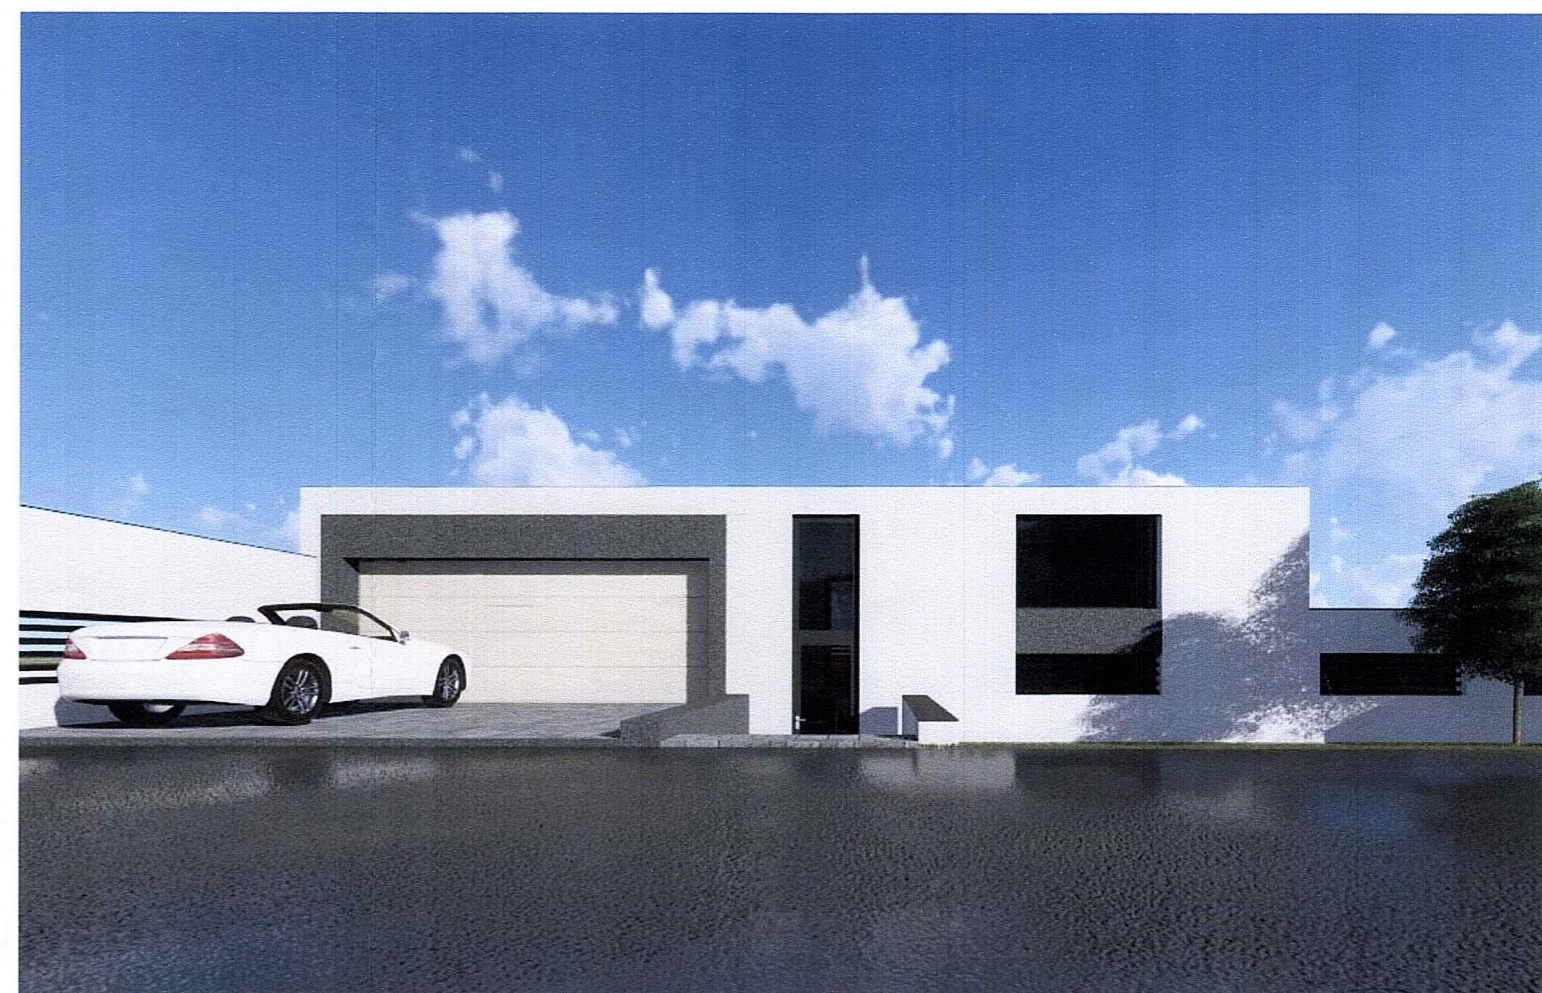

FATADA PRINCIPALA PROPUA - CATRE DRUM PRIVAT



Verificatori/Experti	Nume Prenume	Semnatura	Cerinta	Referat verificare proiect/Expertiza nr./data	Proiect nr.
PROIECTANT	ARHIEDIL S.R.L. CUI R: 498819 28910202 Targu - Mures	S&T ORTO PROIECT S.R.L. CUI 27420147 J26/05/2017 Str. Penelelor nr. 3 Sangeorgiu de Mures 541330, Jud. Mures		Denumire Proiect: ELABORARE PUD - CONSTRUIRE CASA DE LOCUIT, IMPREJMUIRE SI BRANSAMENTE LA UTILITATI Targu Mures, F.N., C.F.134117, jud. Mures	29/2018
Specificatie	Numele	Semnatura		Beneficiar: CRACIUN ADELA LILIANA si CRACIUN FLORIN Targu Mures, str. Tisel, nr. 21, jud. Mures	Faza/revizie P.U.D
Proiectat	arh. urb. Keresztes Géza c. arh. Ioan Danut Stefanescu		Data:	Denumire Plansa: FOTOGRAFII AMPLASAMENT	Nr. Plansa A.06
Desenat CAD	Tanya Brefelean		2018		