



PUZ - CONSTRUIRE ANSAMBLU DE LOCUINTE COLECTIVE
MUN. TG. MURES , JUD. MURES

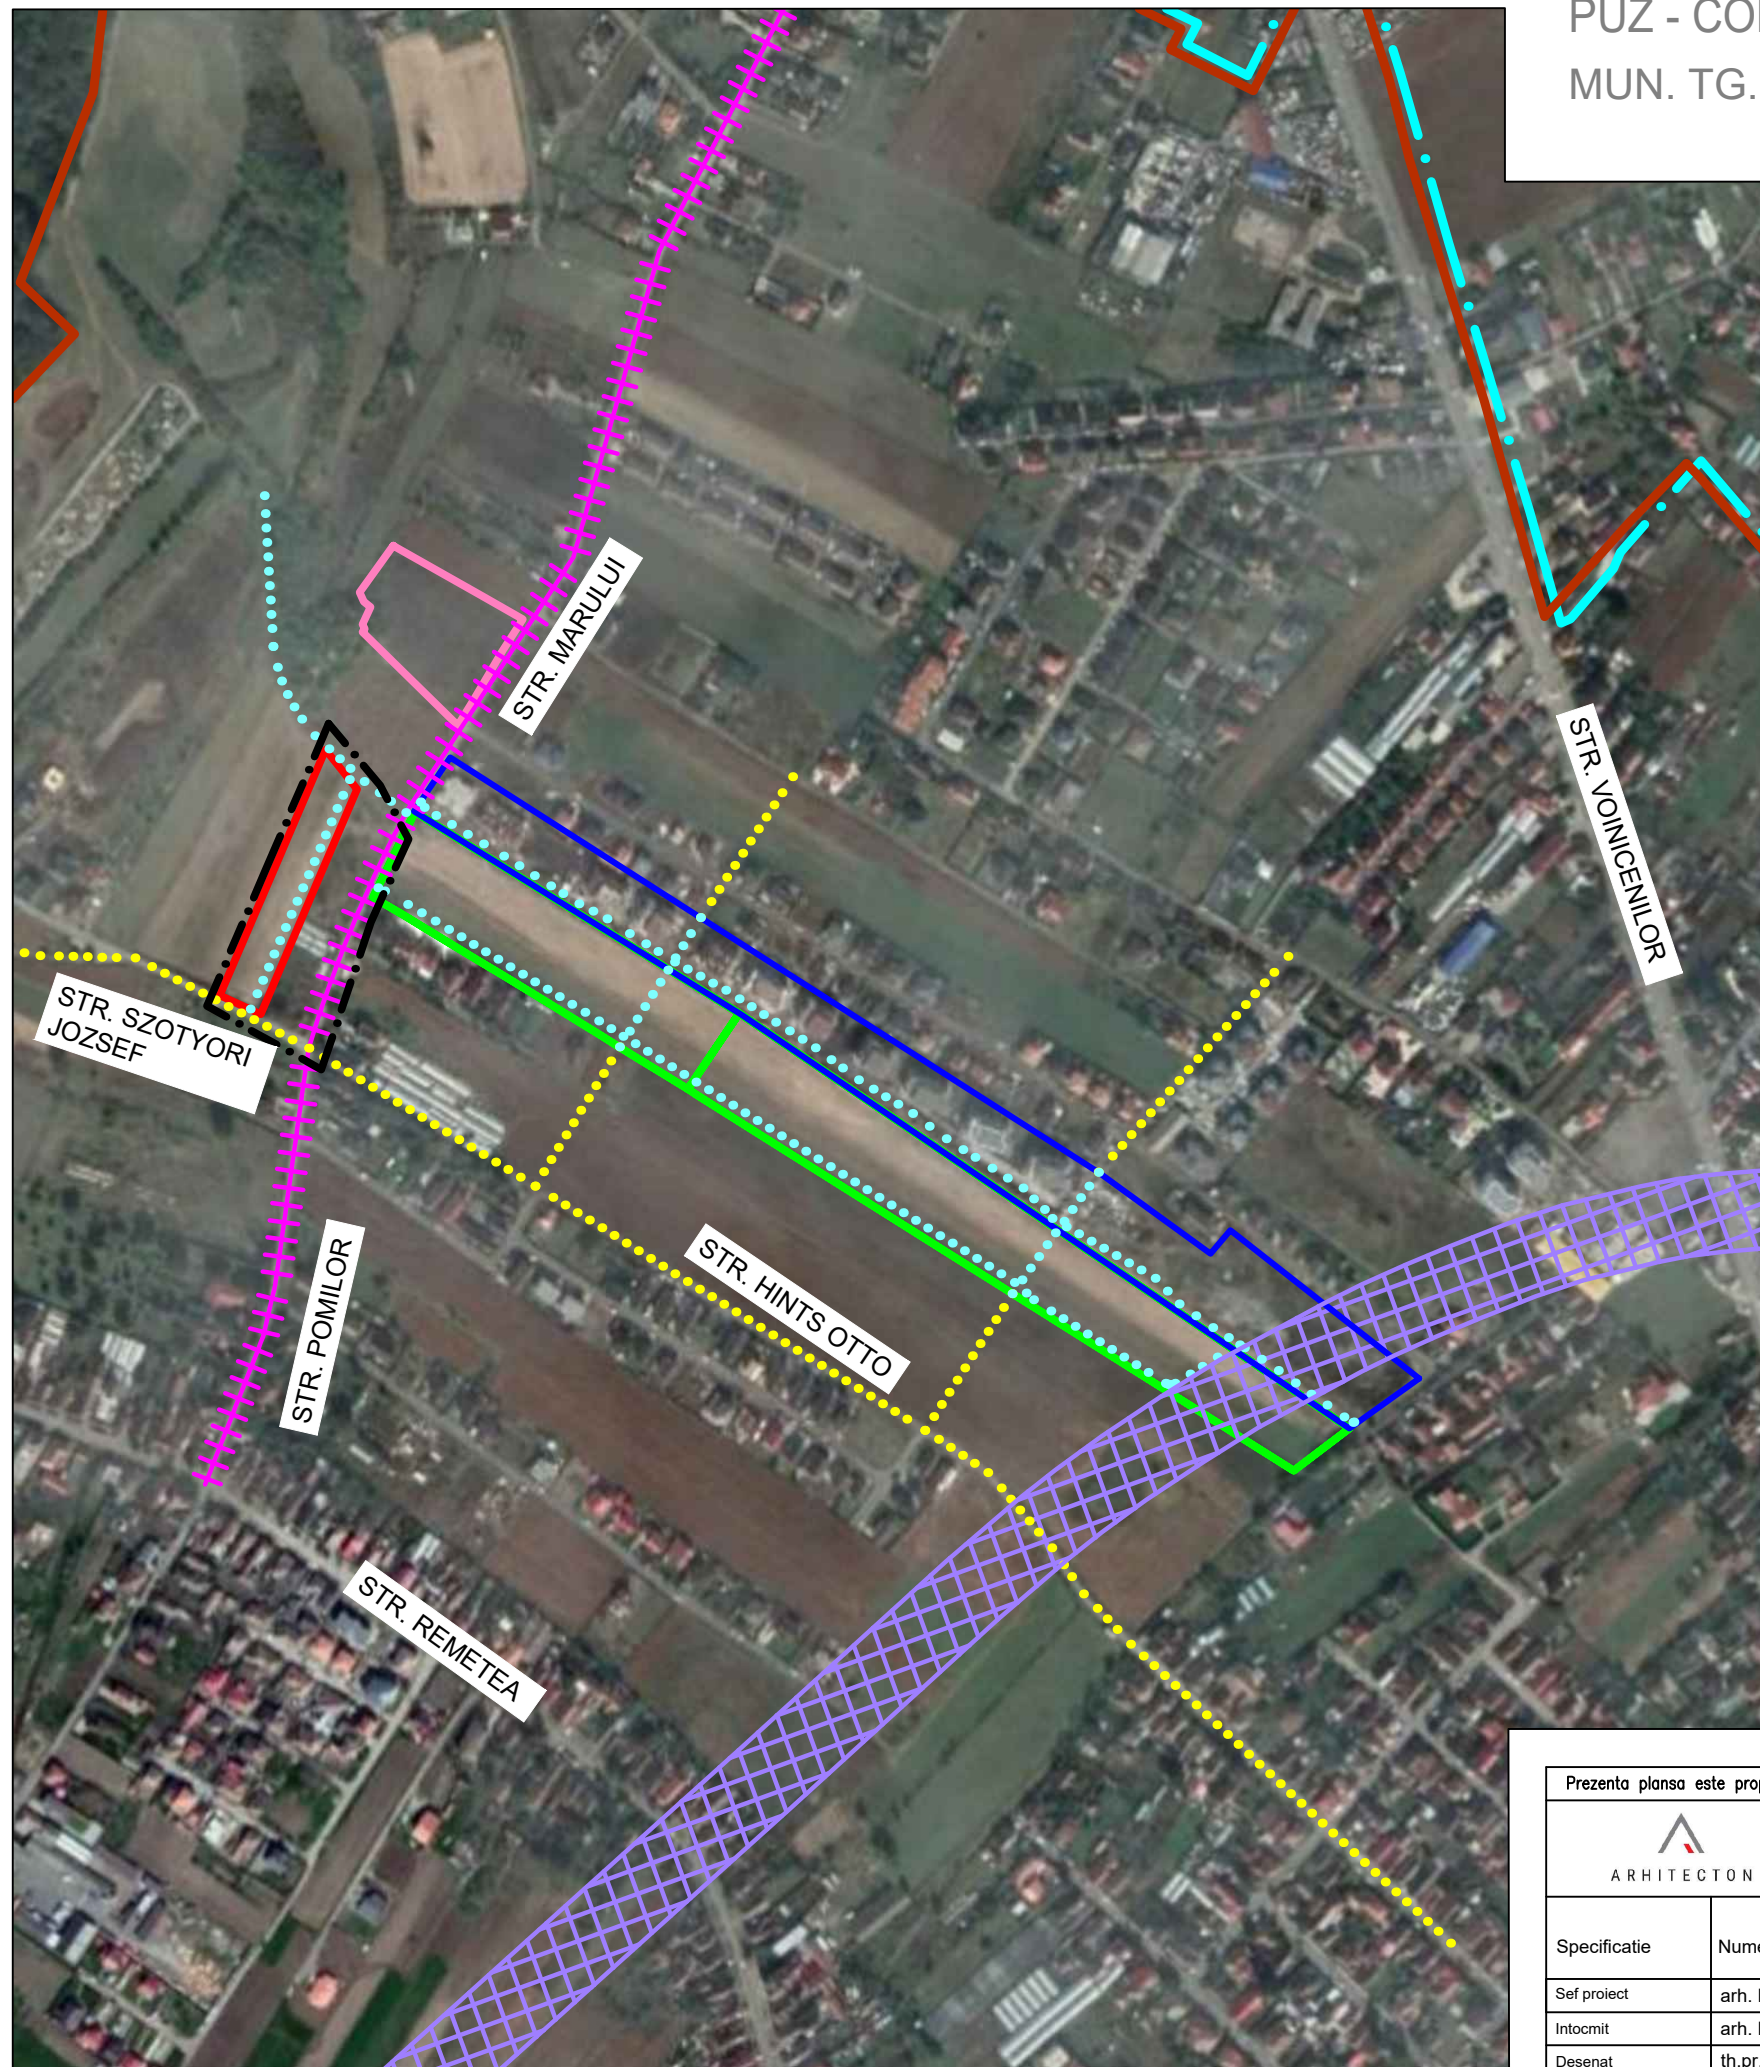

LEGENDA:

- · — LIMITA ADMINISTRATIV TG. - MURES
- LIMITA INTRAVILAN TG. - MURES
- · — LIMITA ZONA STUDIATA
- LIMITA TEREN BENEFICIAR
- ++++ STR. MARULUI - PROPUS PT. LARGIRE
- DRUMURI PROPUSE IN P.U.Z. UNIRII APROBAT
- DRUMURI EXISTENTE SI PROPUSE IN INTERIORUL INCITEI
- ZONA REZERVATA CIRCULATIE RAPIDA PANA LA INTOCMIRE STUDIU PERIURBANA SAU METROPOLITAN, CONFORM P.U.Z. UNIRII APROBAT
- P.U.Z. APROBAT PRIN H.C.L. 147 DIN 30 MAI 2018 PRIVIND DOCUMENTATIA " P.U.Z. - STABILIRE REGLEMENTARI PENTRU CONSTRUIRE ANSAMBLU REZIDENTIAL, MODIFICARE P.U.Z. APROBAT PRIN H.C.L. 103/2016 " , STR. POMILOR FR. NR., INITIATOR: S.C. ARCOFLOR CONSTRUCT S.R.L.
- P.U.Z. IN CURS DE APROBARE "RECONFORMARE PARTIALA ZONA FUNCTIONALA SI STABILIRE REGLEMENTARI PT. CONSTRUIRE LOCUINTE COLECTIVE P+2E+3Eretras, CREARE ACCESE, UTILITATI" STR. MARULUI FR. NR., INITIATOR: S.C. JAKO PREST SERV S.R.L.
- P.U.Z. IN CURS DE APROBARE "CONSTRUIRE ANSAMBLU DE LOCUINTE COLECTIVE" STR. MARULUI FR. NR., INITIATOR: S.C. SOCCER CONSTRUCT S.R.L.

Prezenta planşa este proprietatea intelectuală a S.C. ARHITECTON S.R.L. Reproducerea totală sau parțială fără acordul proiectantului este interzisă și se sancționează conform legii

 <p>S.C. ARHITECTON S.R.L. str. Revoluției nr. 22, Tg-Mures-RO tel/fax: 0265-217822 J26-1100-2002 - R15097611 arhitectonpro@yahoo.com</p>			BENEFICIAR S.C. SOCCER CONSTRUCT S.R.L. Nr. 132, Loc. Bogata; Jud. Mures		PROIECT NR. 641/2020
Specificatie Sef proiect Intocmit Desenat	Nume arh. Kovacs Angela arh. Kovacs Angela th.pr. Galfi Ildiko	Semnatura 	SCARA. 1:5000	DENUMIRE PROIECT CONSTRUIRE ANSAMBLU DE LOCUINTE COLECTIVE Str. Marului Fr. Nr. - Str. Szotyori Jozsef Fr. Nr.; Mun. Tg. - Mures; Jud. Mures	FAZA DE PR.: P.U.Z.
			DATA: 04. 2021	DENUMIRE PLANSA PLAN ANALIZA CIRCULATIEI SI A TRAMEI STRADALE IN ZONA	PLANSA NR. A. 0.5