


SITUATIA EXISTENTA DISFUNCTIONALITATI

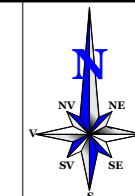


LEGENDA

- LIMITA ZONEI STUDIATE
- LIMITA PROPRIETATE STUDIATA
- TERENURI CONSTRUIBILE
- CAROSABIL
- ACESE NECESARE PENTRU TERENURI CONSTRUIBILE
- ZONA DE PROTECTIE LEA AVIZ AMPLASAMENT NR 70301821719/21.02.2019

DISFUNCTIONALITATI

DOMENII	DISFUNCTIONALITATI	PRIORITATI
Fond construit	Amplasarea de locuinta noua	Reglementare de amplasare si conformare
Circulatii	Creare de trama stradala coerenta	Reglementare gabarite stradale
Utilitati	Bransamente si racorduri pentru locuinte	Extinderea retele de utilitati
Infrastructura cu echipamente majore	Existenta retea electrica 110 Kv	Respectarea distatei de siguranta si protectie fata de LEA 110Kv conform aviz aplanament Nr:70301821719/21.02.2019

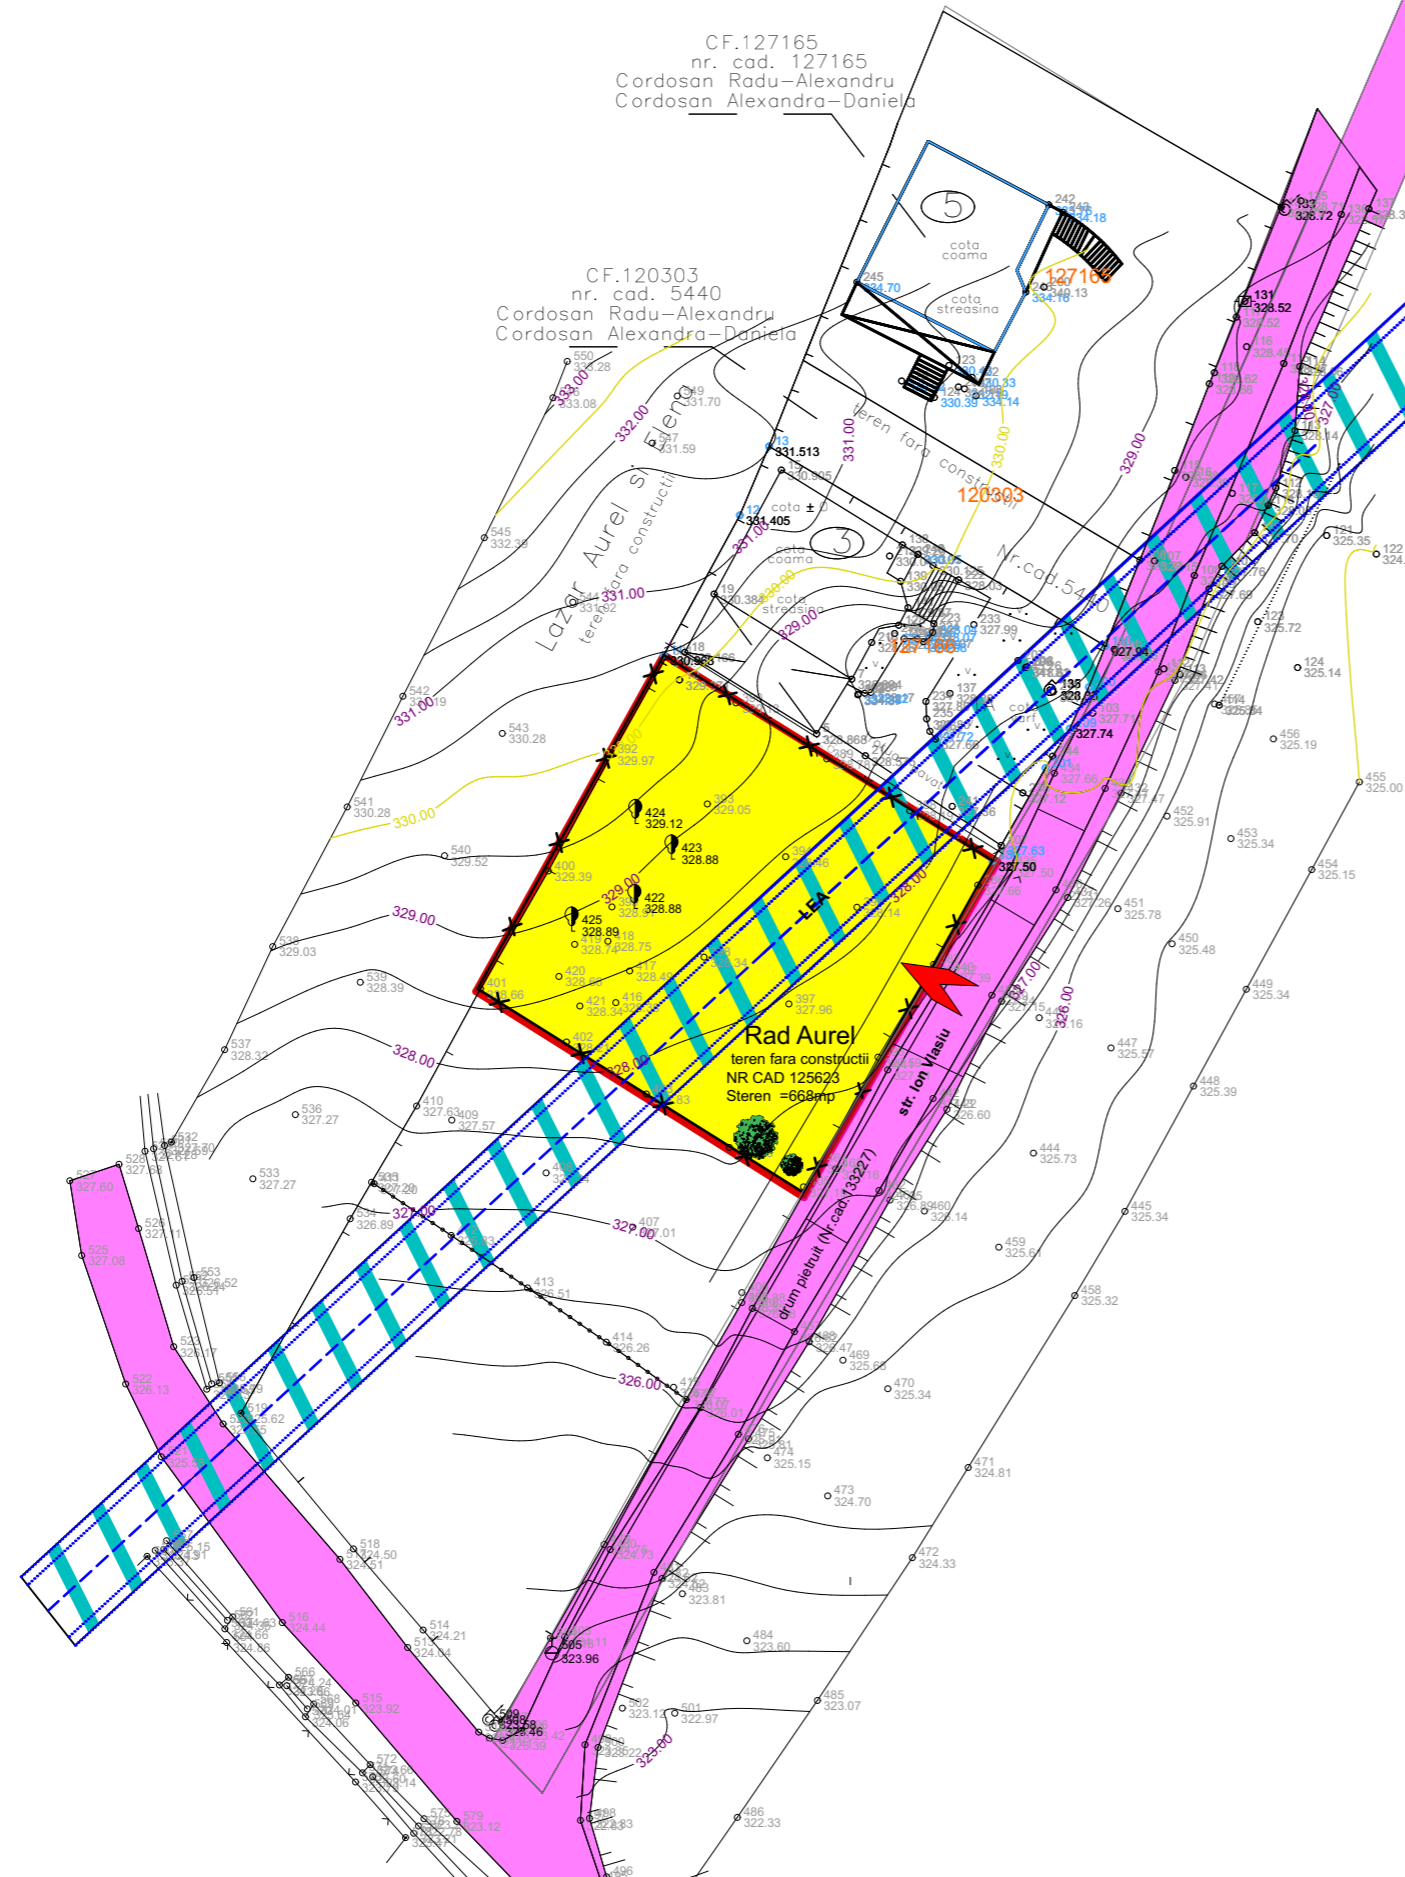

PROIECTANT:
S.C. TEKTURA S.R.L.
RO 6564459
J-26-1285-1994

BENEFICIAR:
RAD AUREL
DENUMIREA PR. ÎNTOCMIRE PUZ-STABILIRE REGLEMENTĂRI
PENTRU CONSTRUIRE CASĂ DE LOCUIT, ORGANIZARE
CIRCULAȚII, ASIGURARE UTILITĂȚI
Mărului 28A (Ion Vlasu), Mun. Tirgu Mureș, jud. Mures

Calitatea	Nume	Semnatura	Scara
Sef proiect	arh. urb. Adriana Raus		1:500
Proiectat	arh. urb. Adriana Raus		Data
Desenat	stud. arh. Tanya Brefelean		2019

Faza: PUZ
Planșa
1
Pr. nr.
10/2017
**SITUATIA EXISTENTA
DISFUNCTIONALITATI**