

PUZ - STABILIRE REGLEMENTARI PENTRU  
CONSTRUIRE CLADIRE DE PRESTARI SERVICII SI  
REGLEMENTARE ACESE

TG. MURES, JUD. MURES



LEGENDA

LIMITE


- LIMITA ZONA STUDIATA
- LIMITA PROPRIETATE BENFIICIAR
- LIMITA ZONA PROPUZA PENTRU REGLEMENTARE

ZONIFICARE


- ZONA REGLEMENTATA PRIIN HCL 86/2011  
ZONA DE PRODUCTIE - ( MARO 22 )
- ZONA REGLEMENTATA IN P.U.G. CA INDUSTRIALA SI IN  
C.F. CURTI CONSTRUCTII
- CONSTRUCTIE PROPUZA
- ZONA UNIT. INP./ DEP - ( VIOLET 10 )
- ZONA CAI COMUNICATIE RUTIERA,  
PROPRIETATEA BENEFICIARULUI, IN AFARA  
INCINTEI IMPREJMUIRE
- ZONA CAI COMUNICATIE RUTIERA - ( VIOLET 10 )
- ZONA VERDE - ( VERDE DESCHIS 17 )
- ACCES AUTO SI PIETONAL IN ANSAMBLU

BILANT TERITORIAL PE TERENUL BENEFICIARULUI				
ZONE FUNCIONALE	EXISTENT		PROPUS	
	ha	%	ha	%
1. ZONA TERENURI DESTINATE PRODCTIEI ( IN P.U.G. SI CURTI CONSTRUCTII IN C.F.)	0,8291	85%	0,6695	66,95%
2. ZONA CAI COMUNICATII SI RUTIERE	0,1434	15%	0,1781	20,56%
3. ZONE PLANTATE	-	-	0,1249	12,49%
TOTAL	0,9725	100%	0,9725	100%


- POT MAX: 15%  
- CUT MAX: 0,15  
SUPRAFATA TOTALA  
S= 8 291 mp

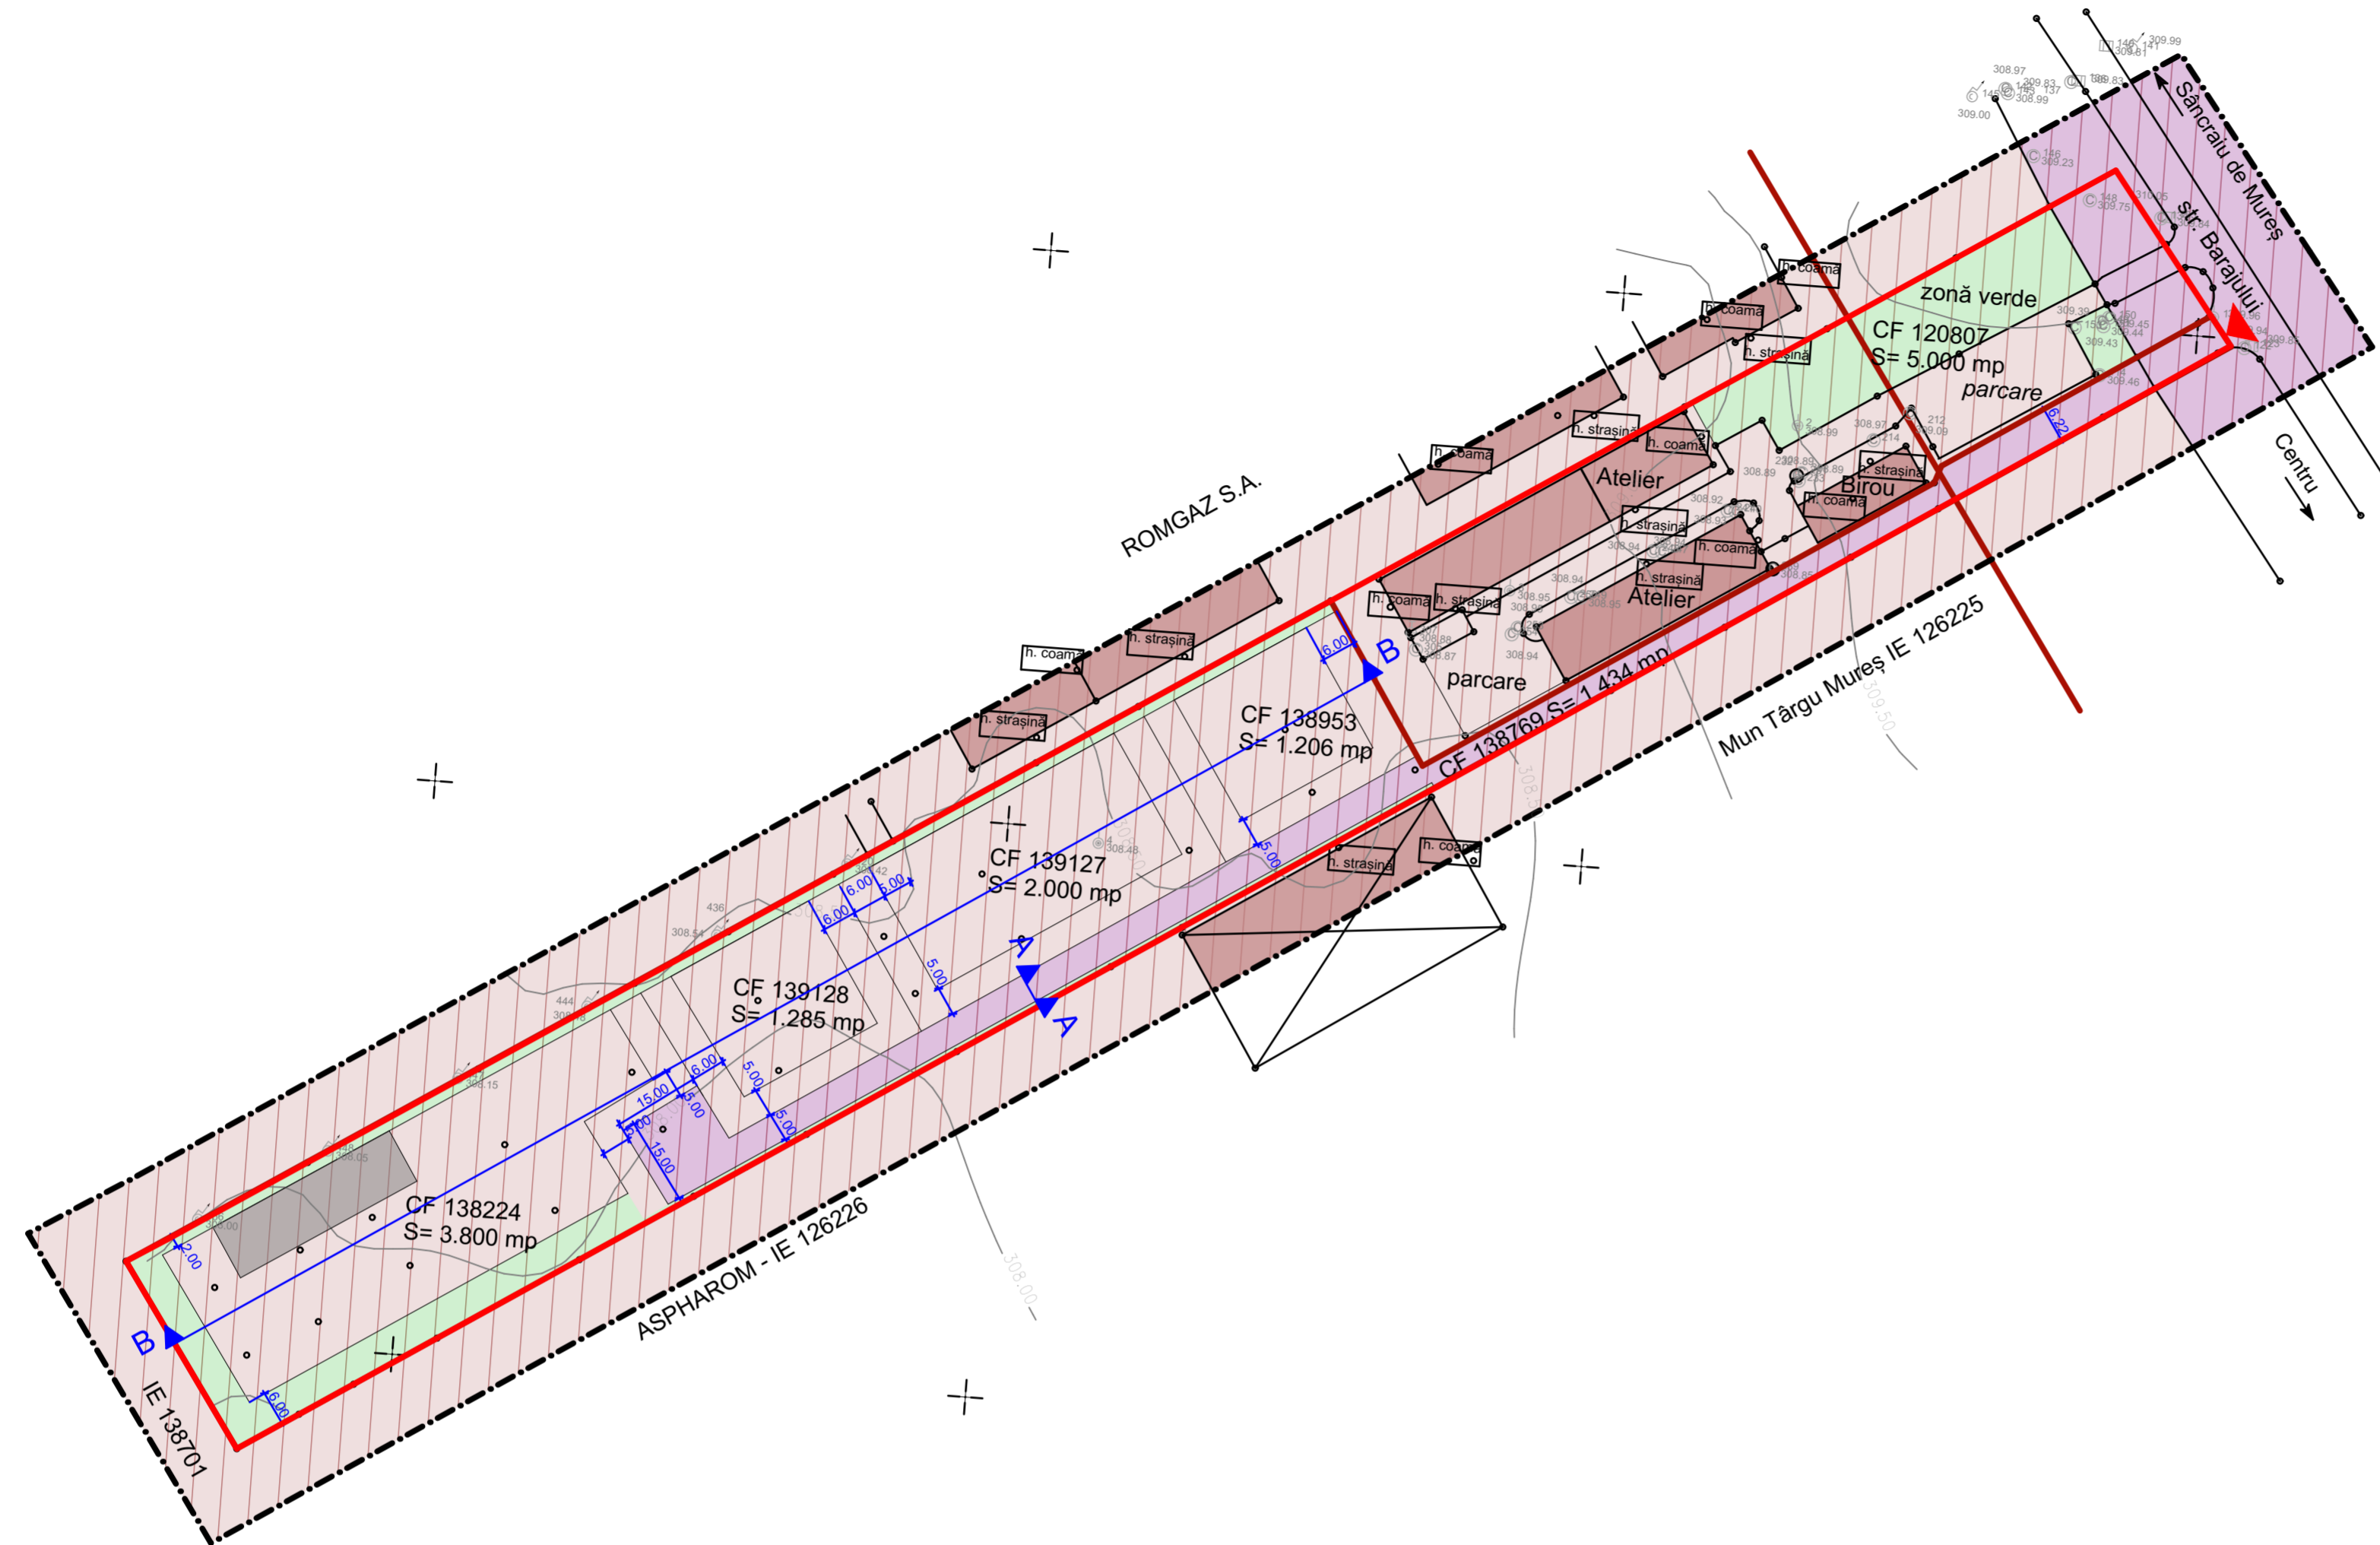

SECTIUNE  
B-B  
scara 1:500

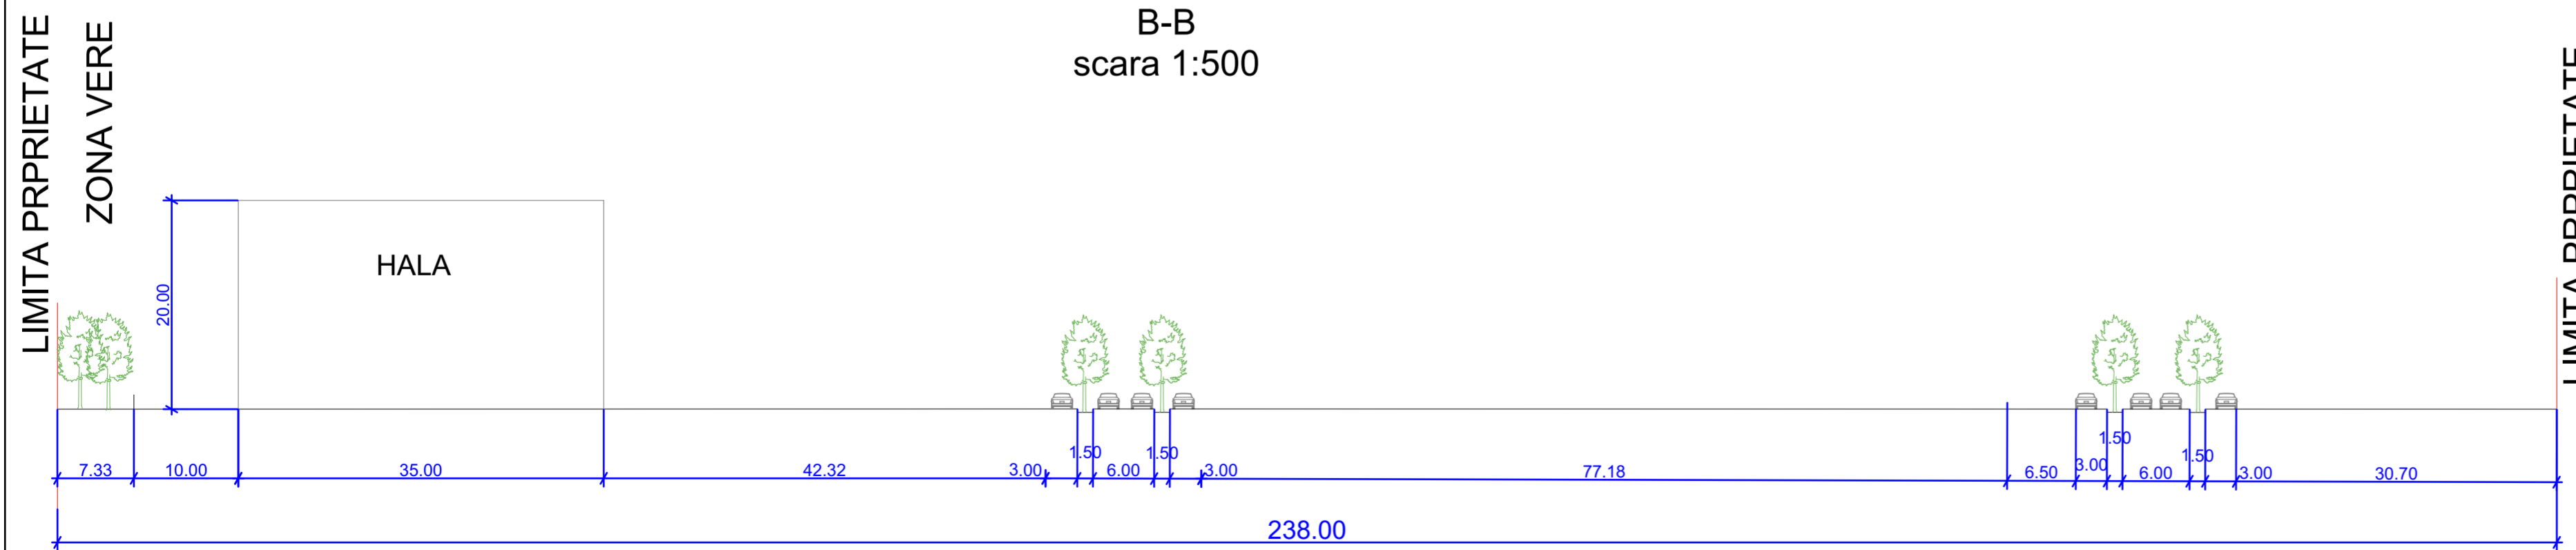

SECTIUNE  
A-A  
scara 1:100

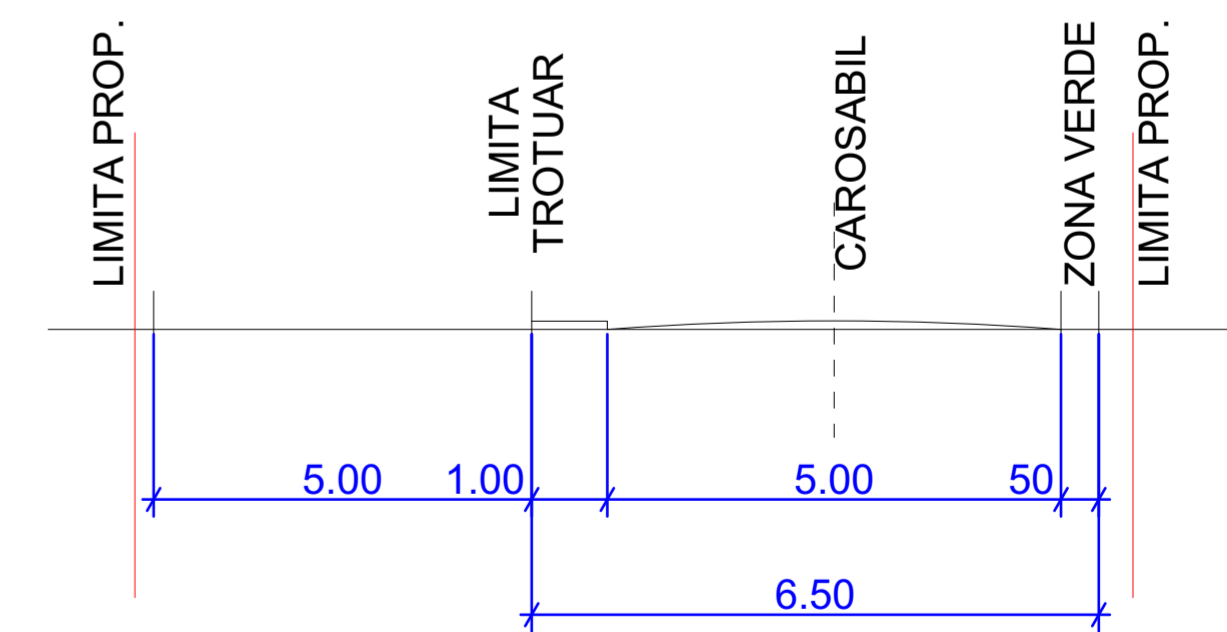

NOTĂ:

- CULORILE FOLOSITE PENTRU REPREZENTAREA GRAFICĂ SUNT CELE MENȚIONATE ÎN ORDINUL NR. 13N DIN 10.03.1999.
- PROIECTANTUL NU ÎȘI ASUMĂ RESPONSABILITATEA ÎN CAZUL ÎN CARE TEHNOLOGIA DE IMPRIMARE A PLANȘELOR NU REDĂ CULORILE FIDEL CU INDICATIVUL CELOR DIN NORMATIV.

S.C. ARHITECTON S.R.L. str. Revolutiei nr. 22, Tg-Mures-RO telefon: 0265-217522 266.1100.2002 - 416009111 arhitecton@yahoo.com		BENEFICIAR S.C. CONFLXIM S.R.L. Str. Barajului Nr. 21, Loc. Tg. - Mures, Jud. Mures		PROIECT NR. 651/2020
Specificatie	Nume	Semnatura	SCARA: sc. 1:1000	FAZA DE PR.: P.U.Z.
Sef proiect	arh. Kovacs Angela			
Intocmit	arh. Kovacs Angela			
Desenat	ing. Barabasi Zsofia		DATA: 02.2022	PLANSĂ NR. A. 2.1
DENUMIRE PROIECT STABILIRE REGLEMENTARI PENTRU CONSTRUIRE CLADIRE DE PRESTARI SERVICII SI REGLEMENTARE ACESE Str. Barajului Nr. 21, Mun. Tg. - Mures, Jud. Mures			DENUMIRE PLANSA PLAN DE REGLEMENTARI URBANISTICE - ZONIFICARE	