
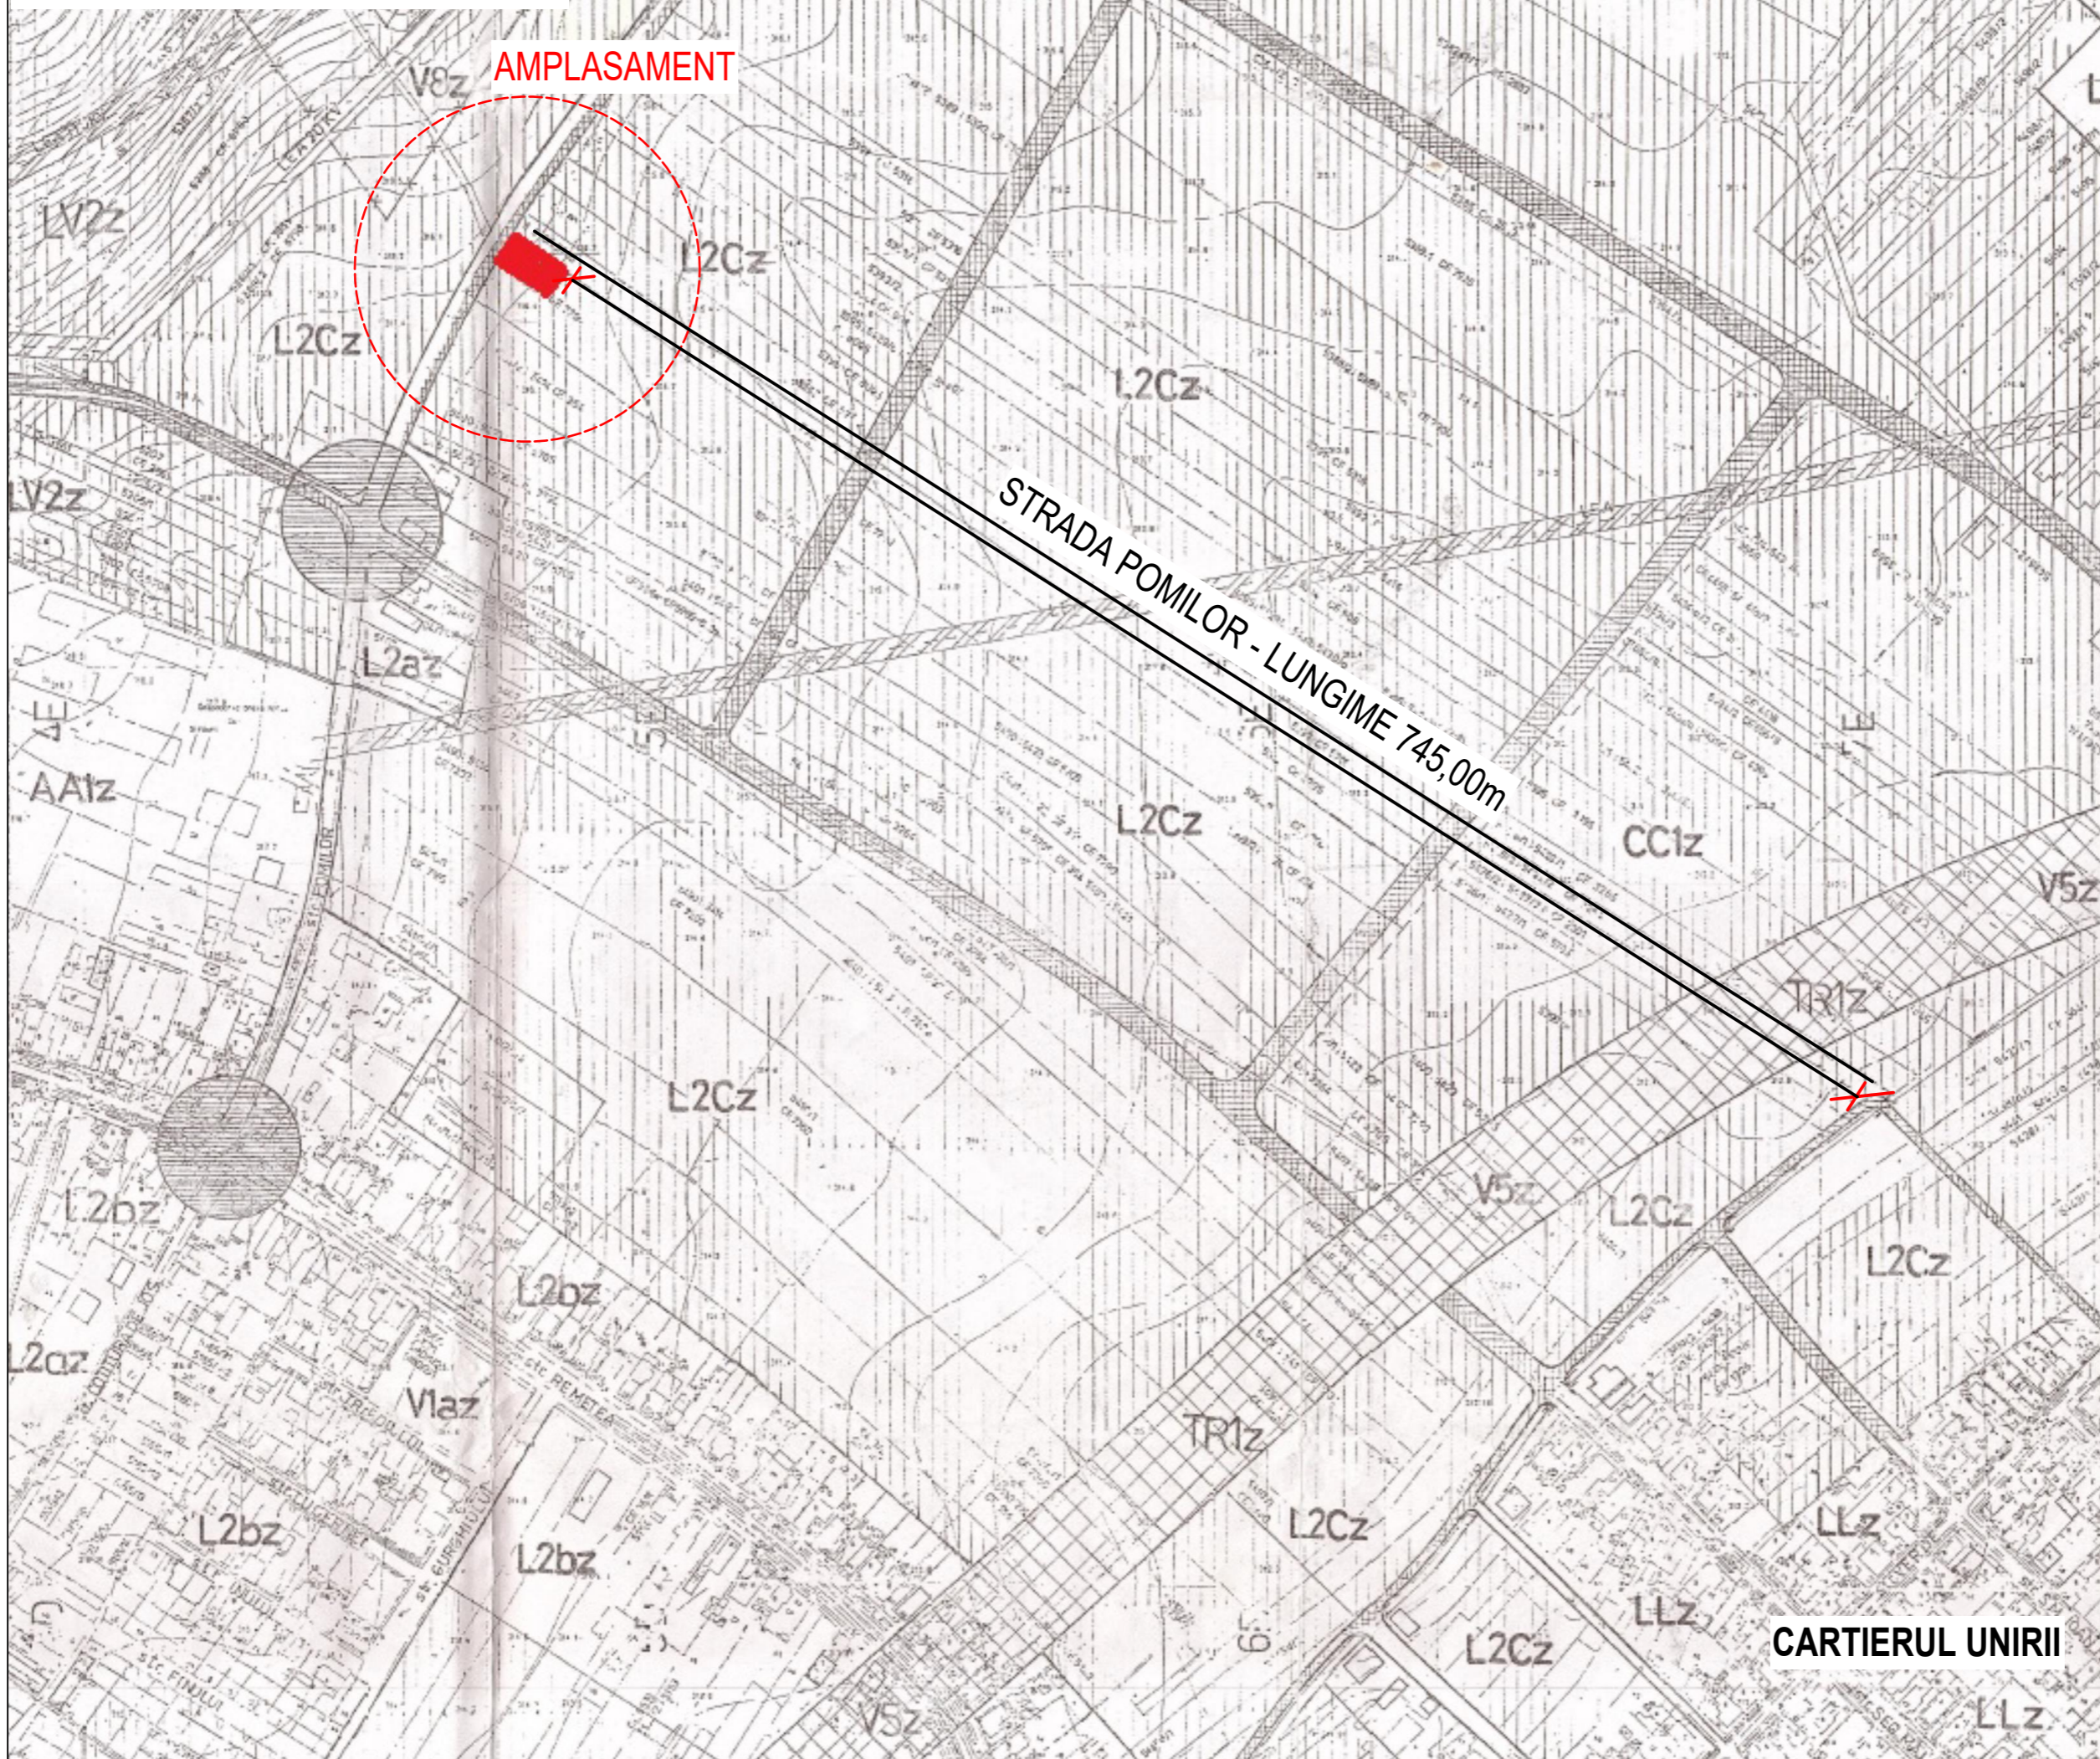


# EXTRAS PLAN DIN "PUZ UNIRII"

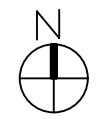

Proiectant general: <b>ADI proiect SRL</b>		
RO15668459 nr. inreg. J26/978/2003		
Proiectant de specialitate:		
Calitatea	Nume	Semnatura
Verificator Expert		
Sef proiect	arh. Turcu Adrian	
Proiectat	arh. Manciu Razvan	
Desenat	arh. Manciu Razvan	
Denumire proiect: <b>PUZ RECONFORMARE ZONA FUNCTIONALA DIN                  UTR L2z, STABILIRE REGLEMENTARI PENTRU                  CONSTRUIRE DE LOCUINTE COLECTIVE SI                  DOTARI AFERENTE, AMENAJARI EXTERIOARE</b>		
Adresa proiect: str. Pomilor, loc. Targu Mures, jud. Mures		
Beneficiar: <b>ALFACONSTRUCT S.R.L.</b>		
Adresa beneficiar: Mun. Tg. Mures, Str. Depozitelor, nr. 20, Targu Mures		
Denumire plansa: <b>PLAN DE INCADRARE IN "PUZ UNIRII"</b>		
Pr. nr.	394/2019	EXISTENT
Data	01/2023	PUZ
Scara	A02	Nr. plansa