


Sistemul de proiectie: SISTEM STEREO 1970;
 Sistemul de referinta: MAREA NEAGRA 1975;
 Cota de referinta Z= 316.16 m, in punctul de statie S1 marcat cu bulon metalic.

Prezentul document receptionat este valabil insotit de procesul verbal de receptie nr.80/13.01.2023

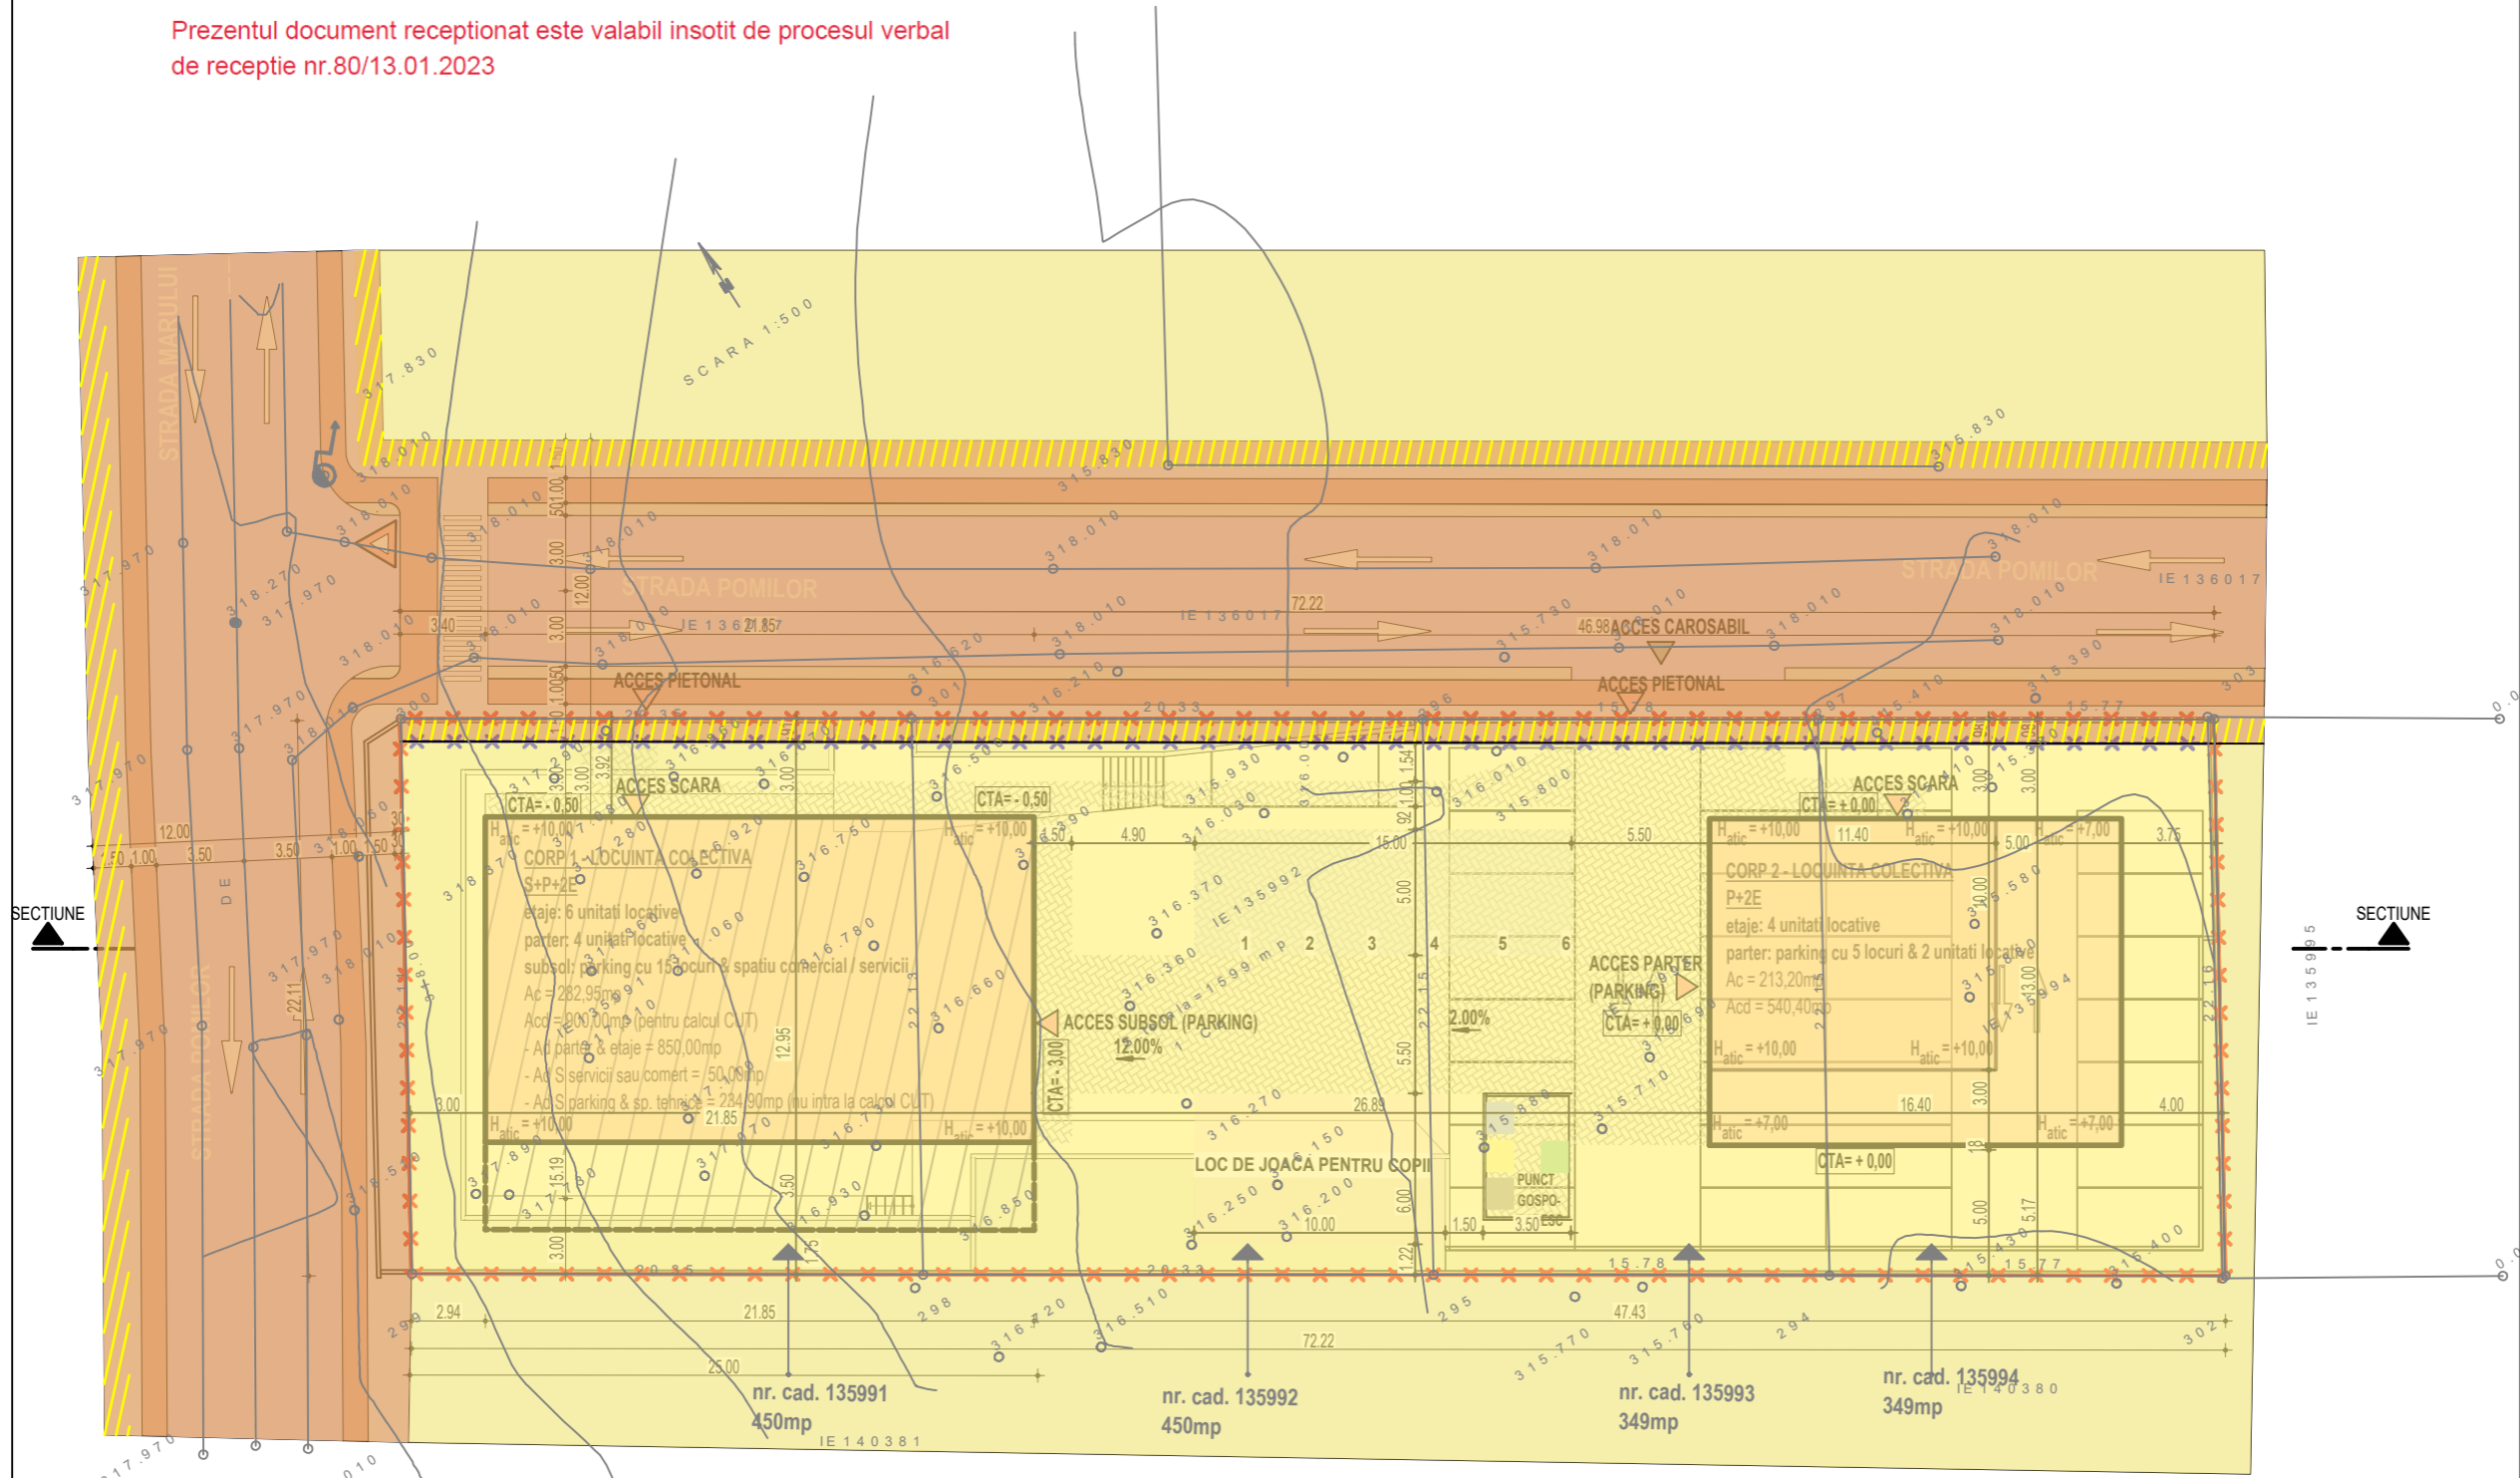

- LEGENDA:**
- LIMITE
 - LIMITA EXISTENTA A AMPLASAMENTULUI SI LIMITA DE INTERVENTIE PUZ
 - ZONIFICARE FUNCTIONALA
 - TEREN DIN DOMENIUL PUBLIC AL ORASULUI, COMUNEI SAU MUNICIPALITATII
 - TEREN PROPRIETATE PRIVATA PERS FIZICE/JURIDICE
 - REGLEMENTARI
 - SUPRAFATA CEDATA DOMENIULUI PUBLIC CU SCOPUL REALIZARII PROFILULUI STRADAL DE 12,00M

CLASA DE IMPORTANTA: III
 CATEGORIA DE IMPORTANTA: C
 GRADUL DE REZISTENTA LA FOC: II

Proiectant general:
ADI proiect SRL
 RO15668459
 nr. inreg. J26/978/2003

Calitatea	Nume	Semnatura
Verificator Expert		
Sef proiect	arh. Turcu Adrian	
Proiectat	arh. Manciu Razvan	
Desenat	arh. Manciu Razvan	

Denumire proiect:
PUZ RECONFORMARE ZONA FUNCTIONALA DIN UTR L2z, STABILIRE REGLEMENTARI PENTRU CONSTRUIRE DE LOCUINTA COLECTIVA SI DOTARI AFERENTE, AMENAJARI EXTERIOARE

Adresa proiect:
 str. Pomilor, loc. Targu Mures, jud. Mures

Beneficiar:
ALFACONSTRUCT S.R.L.
 Adresa beneficiar:
 Mun. Tg. Mures, Str. Depozitelor, nr. 20, Targu Mures

Denumire plansa:
PROPRIETATE ASUPRA TERENURILOR

Pr. nr.	394/2019	PROPUS	Statu
Data	01/2023	PUZ	Faza
Scara	1:300	A09	Nr. plansa

SC Topometric Intelligence SRL
 Clasa III, Seria RO-B-J
 Nr. 2347/14.04.2022 eliberat de A.N.C.P.L.
 Ing. Toncian Ovidiu-Ioan
 Cat. B, Seria RO-MS-F
 Nr. 0189/05.08.2021 eliberat de O.C.P.L. Mures

Vizat OCPI,
 Digitally signed by **Dinu Petru Hentes**
 Date: 2023.01.13 10:48:26 +02'00'
 107853/13.01.2023