





DESFASURATA STRADALA - STR. POMILOR LATURA NORDICA - SC. 1:500 - SITUATIE EXISTENTA

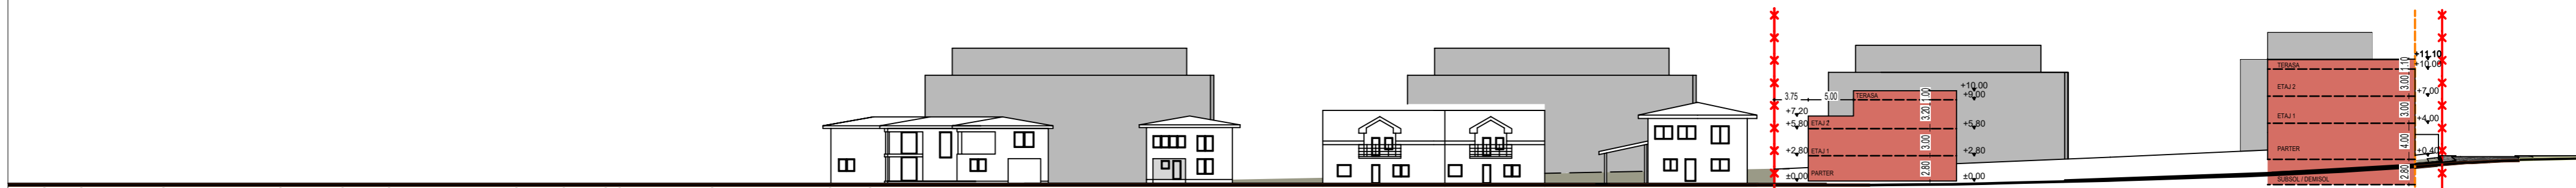


DESFASURATA STRADALA - STR. POMILOR LATURA NORDICA - SC. 1:500 - SITUATIE PROPUSA

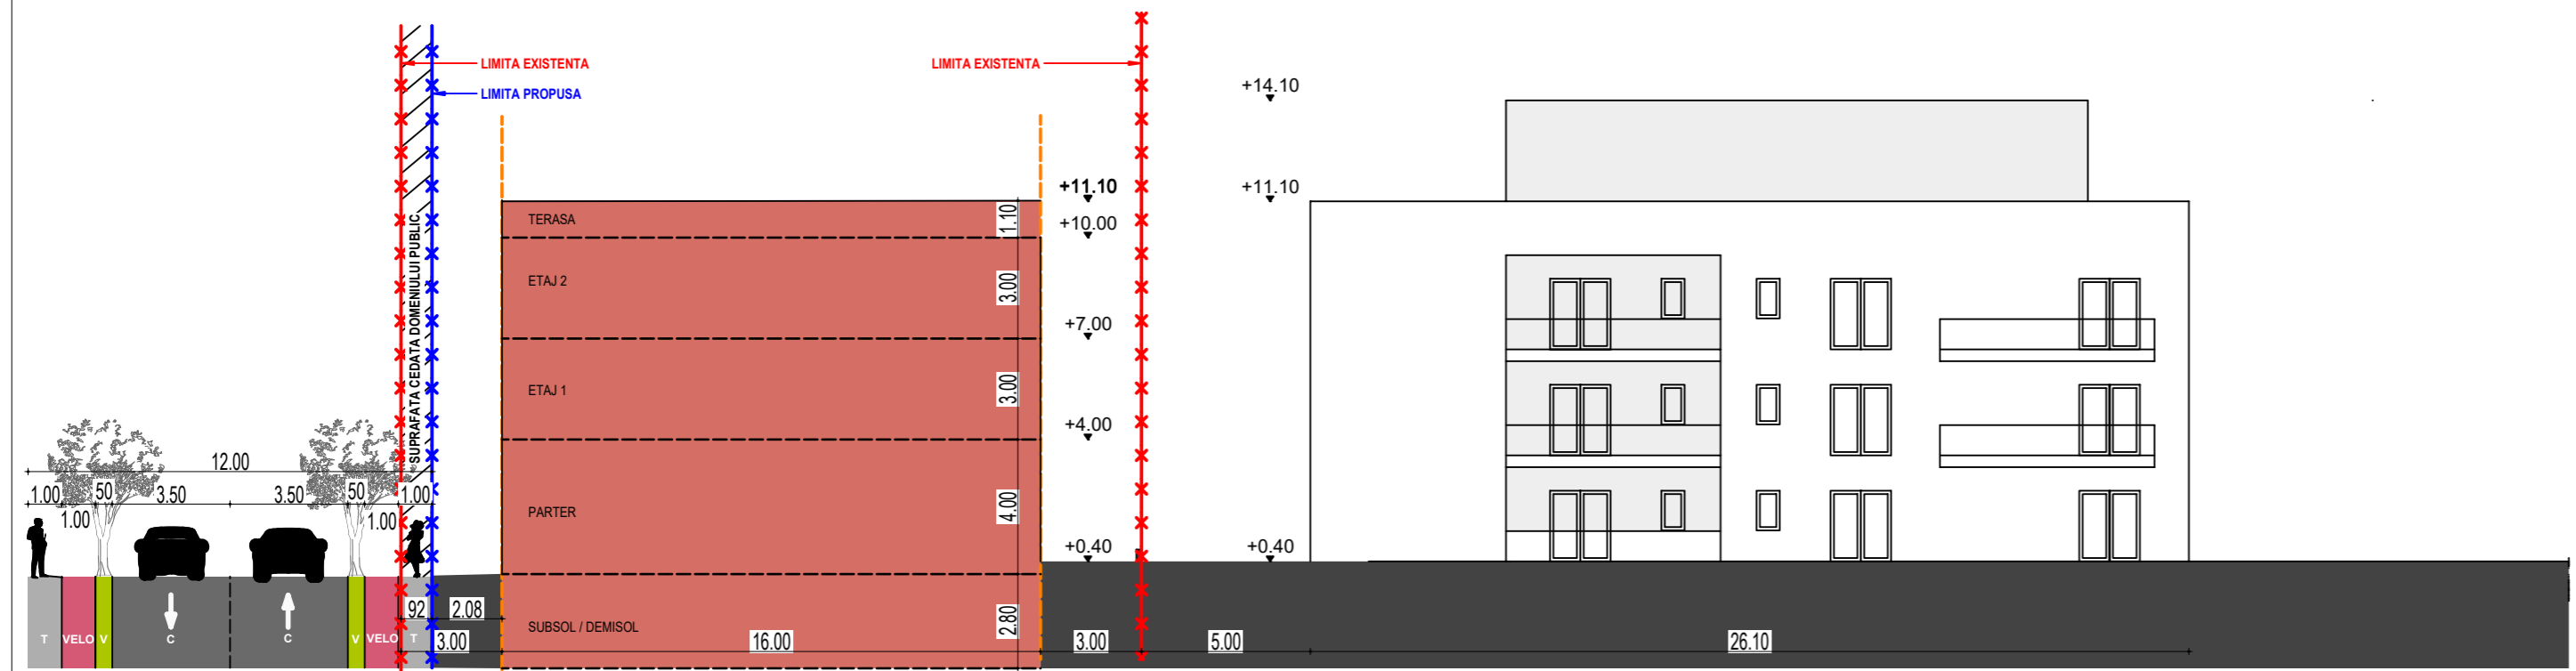

DESFASURATA STRADALA LATURA VESTICA - STR. POMILOR - SC. 1:200 - SITUATIE PROPUSA



CLASA DE IMPORTANTA: CATEGORIA DE IMPORTANTA: GRADUL DE REZISTENTA LA FOC:	III C II	Proiectant general: <b>ADI proiect SRL</b> RO15668459 nr. inreg. J26/978/2003 Proiectant de specialitate:		Denumire proiect: <b>PUZ RECONFORMARE ZONA FUNCTIONALA DIN UTR L2z. STABILIRE REGLEMENTARI PENTRU CONSTRUIRE DE LOCUINTE COLECTIVE SI DOTARI AFERENTE, AMENAJARI EXTERIOARE</b>															
	Adresa proiect: str. Pomilor, loc. Targu Mures, jud. Mures Beneficiar: <b>ALFACONSTRUCT S.R.L.</b> Adresa beneficiar: Mun. Tg. Mures, Str. Depozitelor, nr. 20, Targu Mures Denumire plansa: <b>DESFASURATE STR. POMILOR</b>			Pr. nr. 394/2019 Data 01/2023 Scara 1:200, 1:500	Statut <b>PROPUS</b> Faza <b>PUZ</b> Nr. plansa <b>A12</b>														
		<table border="1"> <thead> <tr> <th>Calitatea</th> <th>Nume</th> <th>Semnatura</th> </tr> </thead> <tbody> <tr> <td>Verificator Expert</td> <td></td> <td></td> </tr> <tr> <td>Sef proiect</td> <td>arh. Turcu Adrian</td> <td></td> </tr> <tr> <td>Proiectat</td> <td>arh. Manciu Razvan</td> <td></td> </tr> <tr> <td>Desenat</td> <td>arh. Manciu Razvan</td> <td></td> </tr> </tbody> </table>	Calitatea	Nume	Semnatura	Verificator Expert			Sef proiect	arh. Turcu Adrian		Proiectat	arh. Manciu Razvan		Desenat	arh. Manciu Razvan			
Calitatea	Nume	Semnatura																	
Verificator Expert																			
Sef proiect	arh. Turcu Adrian																		
Proiectat	arh. Manciu Razvan																		
Desenat	arh. Manciu Razvan																		