
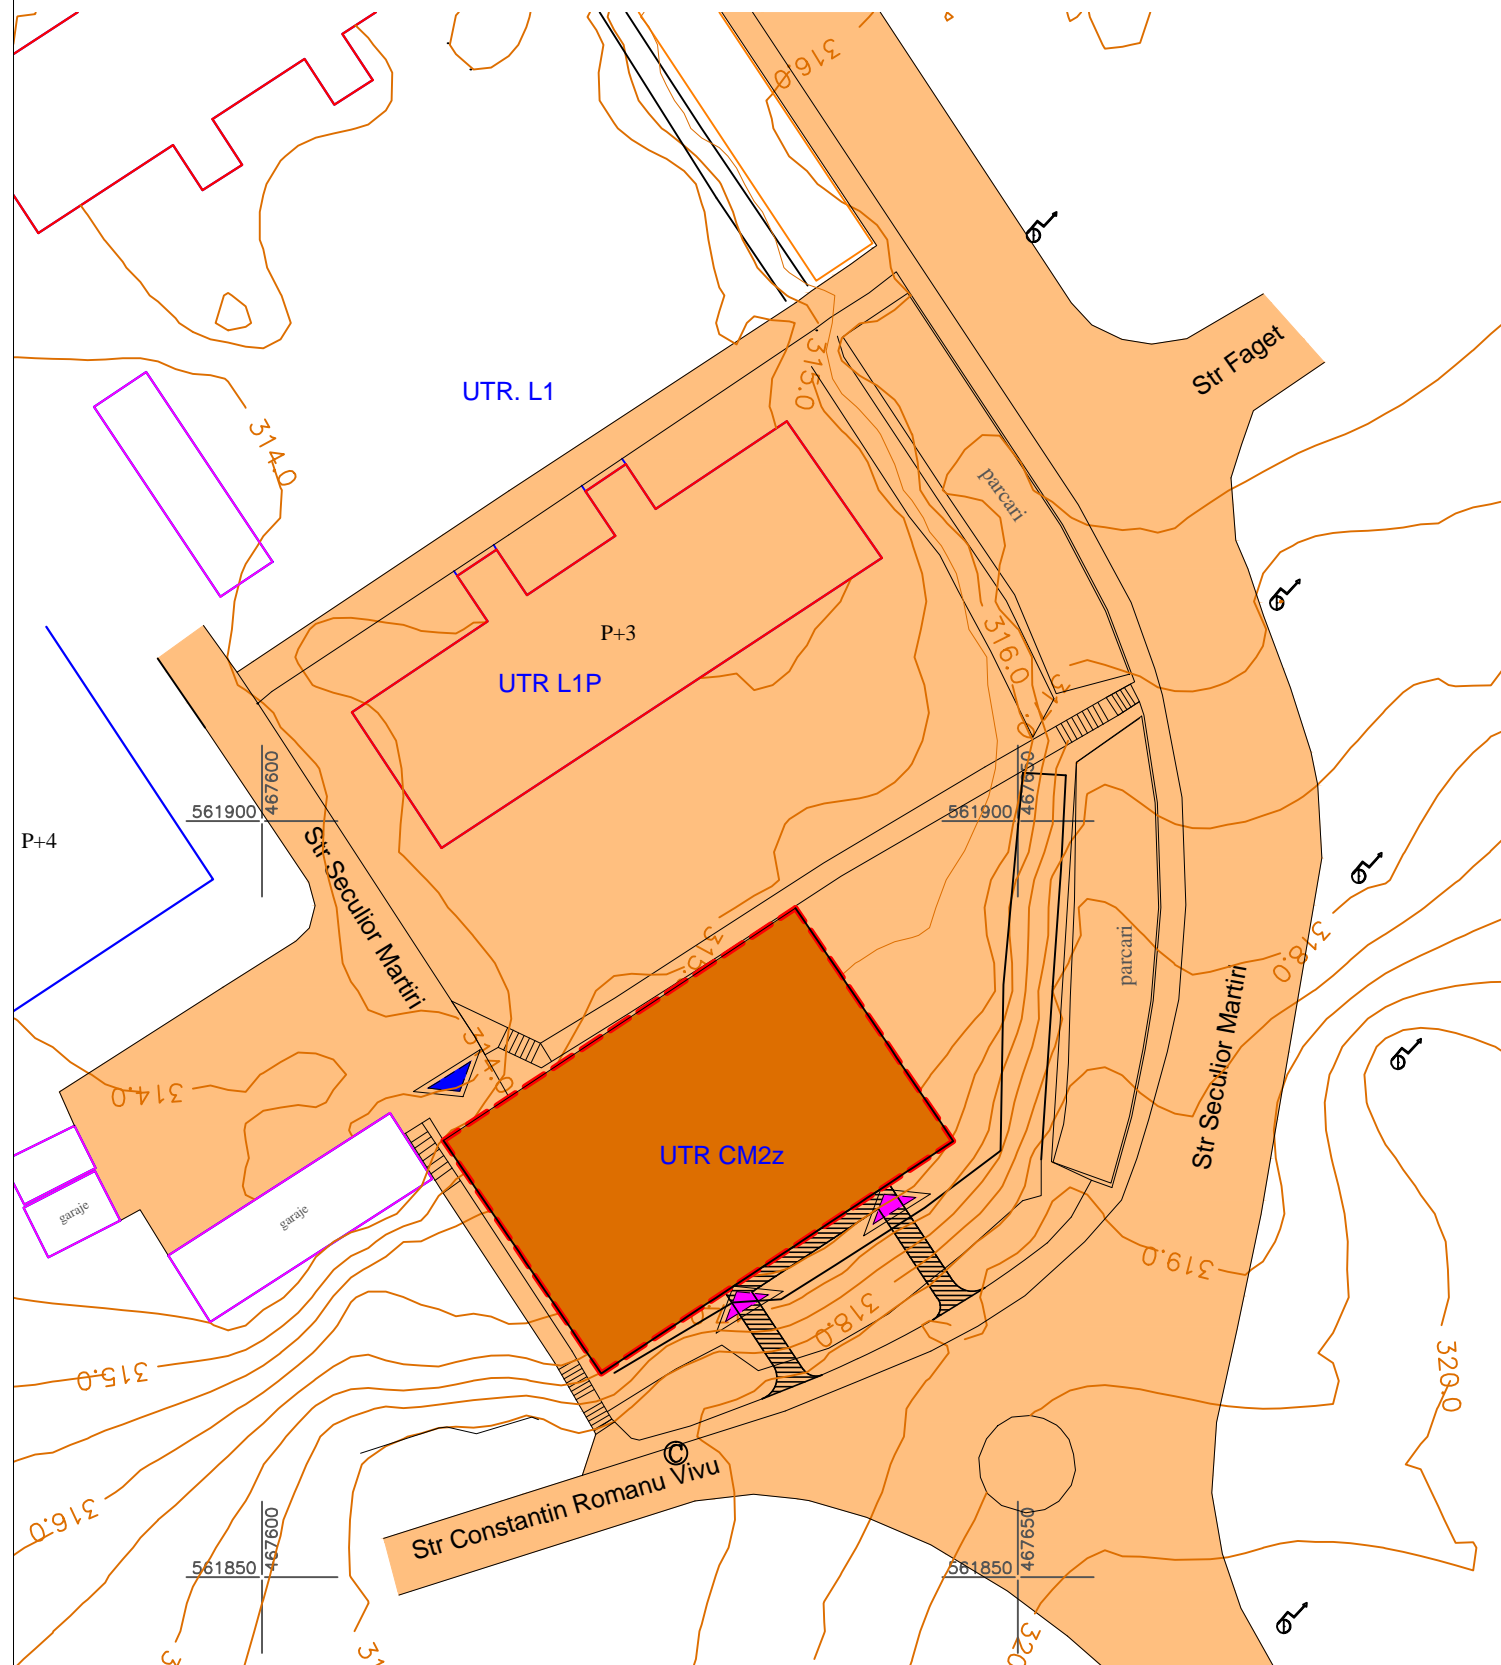


P.U.Z. - Stabilire reglementari urbanistice pentru construire centru medical si locuinte pentru medici strada Faget f.nr., Tirgu Mures, jud. Mures

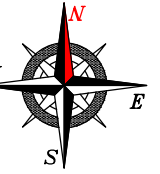

LEGENDA:

- LIMITA AMPLASAMENT
- STRAZI EXISTENTE
- CLADIRI EXISTENTE
- ▲ ACCES AUTO PROPUȘ
- ▲ ACCES PIETONAL PROPUȘ

TIPURI DE PROPRIETATE

a.) PROPRIETATE PUBLICA

- TERENURI PROPRIETATE PUBLICA DE INTERES NATIONAL
- TERENURI PROPRIETATE PUBLICA DE INTERES JUDETEAN
- TERENURI PROPRIETATE PUBLICA DE INTERES LOCAL

b.) PROPRIETATE PRIVATA

- TERENURI PROPRIETATE PRIVATA DE INTERES NATIONAL
- TERENURI PROPRIETATE PRIVATA DE INTERES JUDETEAN
- TERENURI PROPRIETATE PRIVATA DE INTERES LOCAL
- TERENURI PROPRIETATE PRIVATA A PERSOANELOR FIZICE SAU JURIDICE

c.) TERENURI IN LITIGIU

- TERENURI IN LITIGIU

CIRCULATIA TERENURILOR

- TERENURI CE SE INTENTIONEAZA A FI TRECUTE IN DOMENIUL PUBLIC
- TERENURI CE URMEAZA A FI RECONFIGURATE
- TERENURI AFLATE IN DOMENIUL PUBLIC DESTINATE CONCESIONARII, S=cca.40mp
- TERENURI AFLATE IN DOMENIUL PRIVAT DESTINATE SCHIMBULUI
- TERENURI AFLATE IN DOMENIUL PUBLIC, INCHIRIATE DE PERSOANE JURIDICE

UTR L1P
ZONA LOCUINTELOR COLECTIVE MEDII (P+3) SI MARI (P+4,5-P+8,10)
SITUATE IN ZONA CONSTRUITA PROTEJATA

UTR CM2z
SUBZONA MIXTA CU CLADIRI AVAND REGIM DE CONSTRUIRE CONTINUU SAU DISCONTINUU SI INALTIMI MAXIME DE P+5

NOTA

-CULORILE PENTRU REPREZENTAREA GRAFICA SUNT CELE MENTIONATE IN ORDINUL NR.91 DIN 1991.

	BIROU DE ARHITECTURA SI URBANISM CALUSERI - J26-1570-2004	sef proiect	arh. Octavian LIPOVAN	
		proiectat	arh. Octavian LIPOVAN	
		desenat	ing. SZOCS Angela	
		verificat	arh. Octavian LIPOVAN	
BENEFICIAR: S.C. MEDICINE CENTER S.R.L.			FAZA: P.U.Z.	
TITLU PUZ-STABILIRE REGLEMENTARI URBANISTICE PENTRU CONSTRUIRE CENTRU MEDICAL SI LOCUINTE PENTRU MEDICI		DATA:	NR.PROIECT:	
PROIECT: STR. FAGET F.NR., TG-MURES		2023	141-22	
TITLU PROPRIETATE ASUPRA TERENURILOR		SCARA:	NR.PLANSA :	
ACEST PROIECT ESTE PROPRIETATEA INTELLECTUALA A SC EUROCONCEPT SRL. UTILIZAREA LUI INTRA SUB INCIDENTA LEGII DREPTULUI DE AUTOR.		1:500	U 005	