
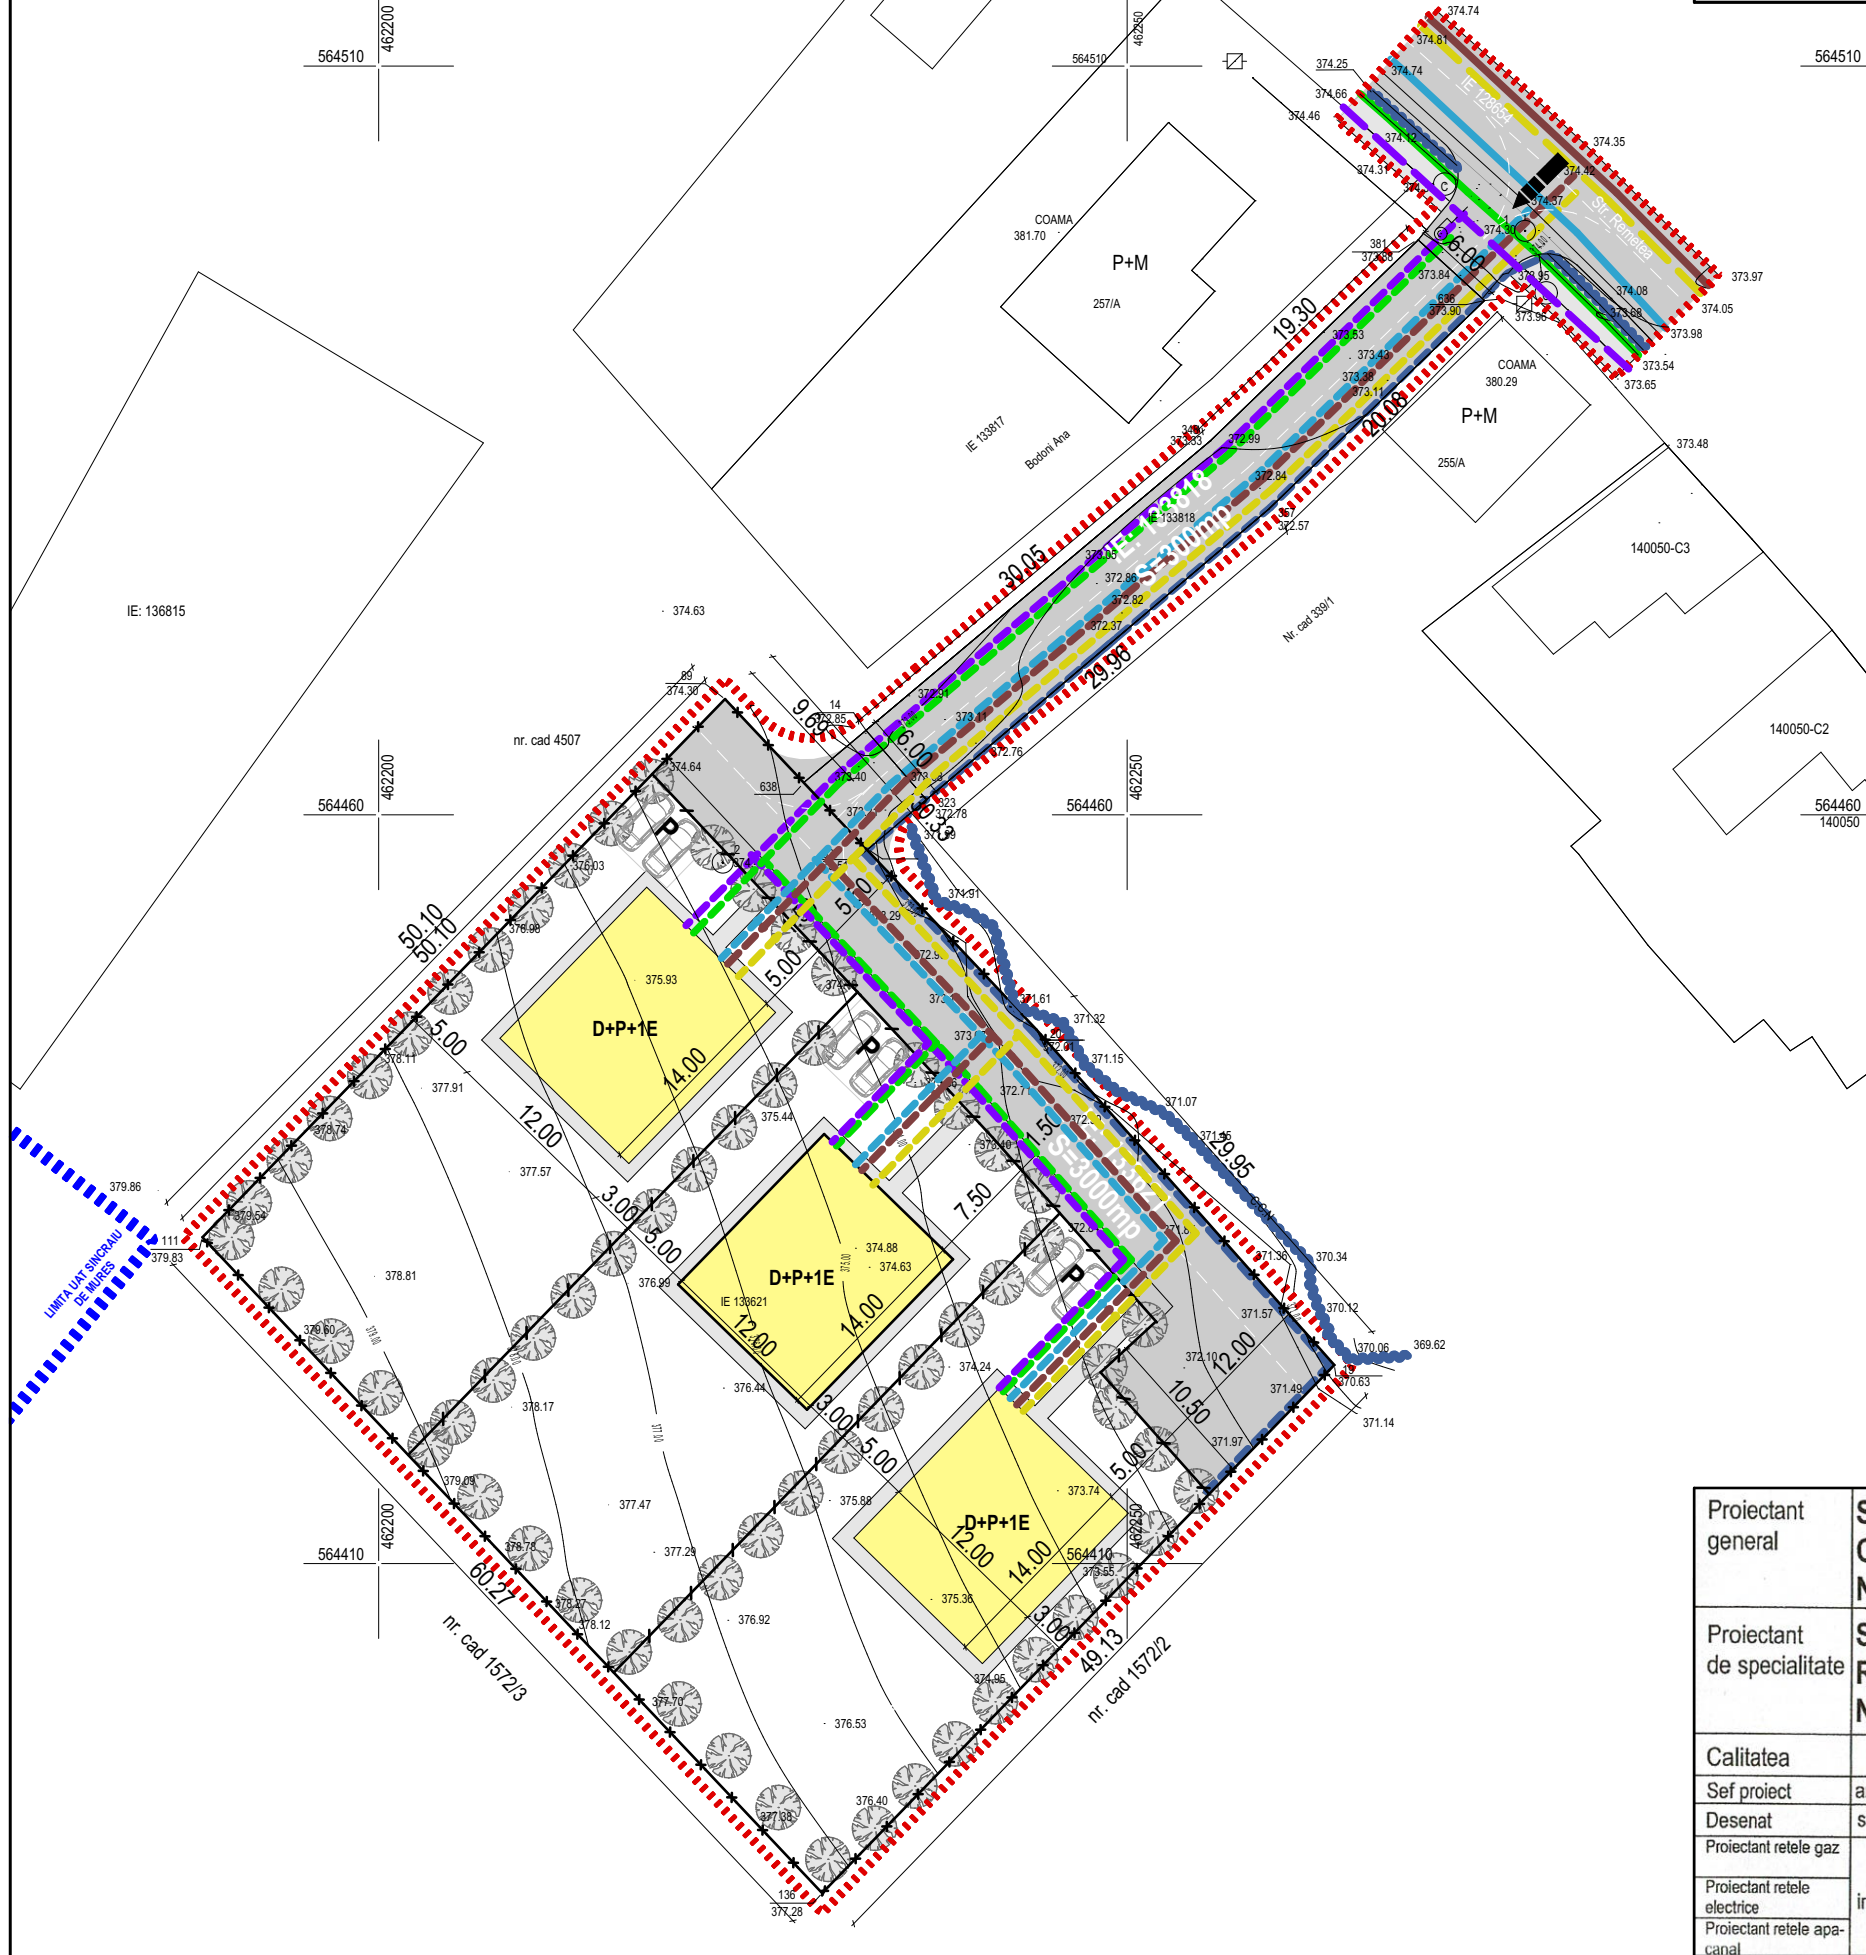


# PLAN URBANISTIC ZONAL

## PUZ- INTRODUCERE TEREN ÎN INTRAVILAN, STABILIRE ZONĂ FUNCȚIONALĂ ȘI PARCELARE TEREN PENTRU CONSTRUIRE CASE DE LOCUIT UNIFAMILIALE

### REGLEMENTARI EDILITARE

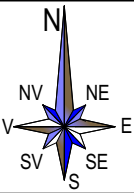

#### LEGENDA

1 LIMITE			
	LIMITA INTRAVILAN		
	LIMITA ZONEI STUDIATE		
	LIMITA PROPRIETATE		
	LIMITA PARCELE PROPUSE		
2 CONFIGURATIA FUNCTIONALA			
	EXISTENTE	PROPUSE	
RETELE APA		AR	CONDUCTA APA POTABILA OL Dn-400MM
			BRANSAMENT APA POTABILA PROPUS
RETELE CANALIZARE		CM	CONDUCTA CANALIZARE MEN. EXISTENTA
			BRANSAMENT CANALIZARE PROPUS
			BRANSAMENT CANALIZARE PROPUS
RETELE APE PLUVIALE/RIGOLE (EMISAR APE PLUVIALE)		CP	CANAL COLECTOR APE PLUVIALE
			RIGOLE COLECTARE APE PLUVIALE
RETELE GAZ			CONDUCTA GAZ SUBTERANA
			BRANSAMENT GAZ PRESIUNE REDUSA
RETELE ELECTRICE		E	RETEA LINIE ELECTRICA SUBTERANA
			STALP EXISTENTE
			BRANSAMENT RETEAUA ELECTRICA
RETELE TELECOMUNICATII			RETEA FIBRA OPTICA PROPUSA
			BRANSAMENT LA FIBRA OPTICA PROPUSA

Proiectant general	S.C. TURCINSCHI ARCH STUDIO S.R.L. C.U.I. 38529620 NR.INREGISTRARE : J26/2017/2017		Beneficiar: SOLOVASTRU EMIL-ADRIAN	Plansa: 3
Proiectant de specialitate	S.C. TEKURAS.R.L. RO 6564459 NR.INREGISTRARE : J26/1285/1994		Denumirea lucrarii: <b>PUZ- INTRODUCERE TEREN ÎN INTRAVILAN, STABILIRE ZONĂ FUNCȚIONALĂ ȘI PARCELARE TEREN PENTRU CONSTRUIRE CASE DE LOCUIT UNIFAMILIALE</b>	Faza: P.U.Z.
Calitatea	Nume	Semnatura	mun. Târgu Mureș CF nr. 133621, jud. Mureș	Pr. nr: 11/2021
Sef proiect	arh. RAUS A.		<b>REGLEMENTARI EDILITARE</b>	
Desenat	st.arh.MOLDOVAN C.			
Proiectant retele gaz				
Proiectant retele electrice	ing. RADU LUCA			
Proiectant retele apa-canal				