
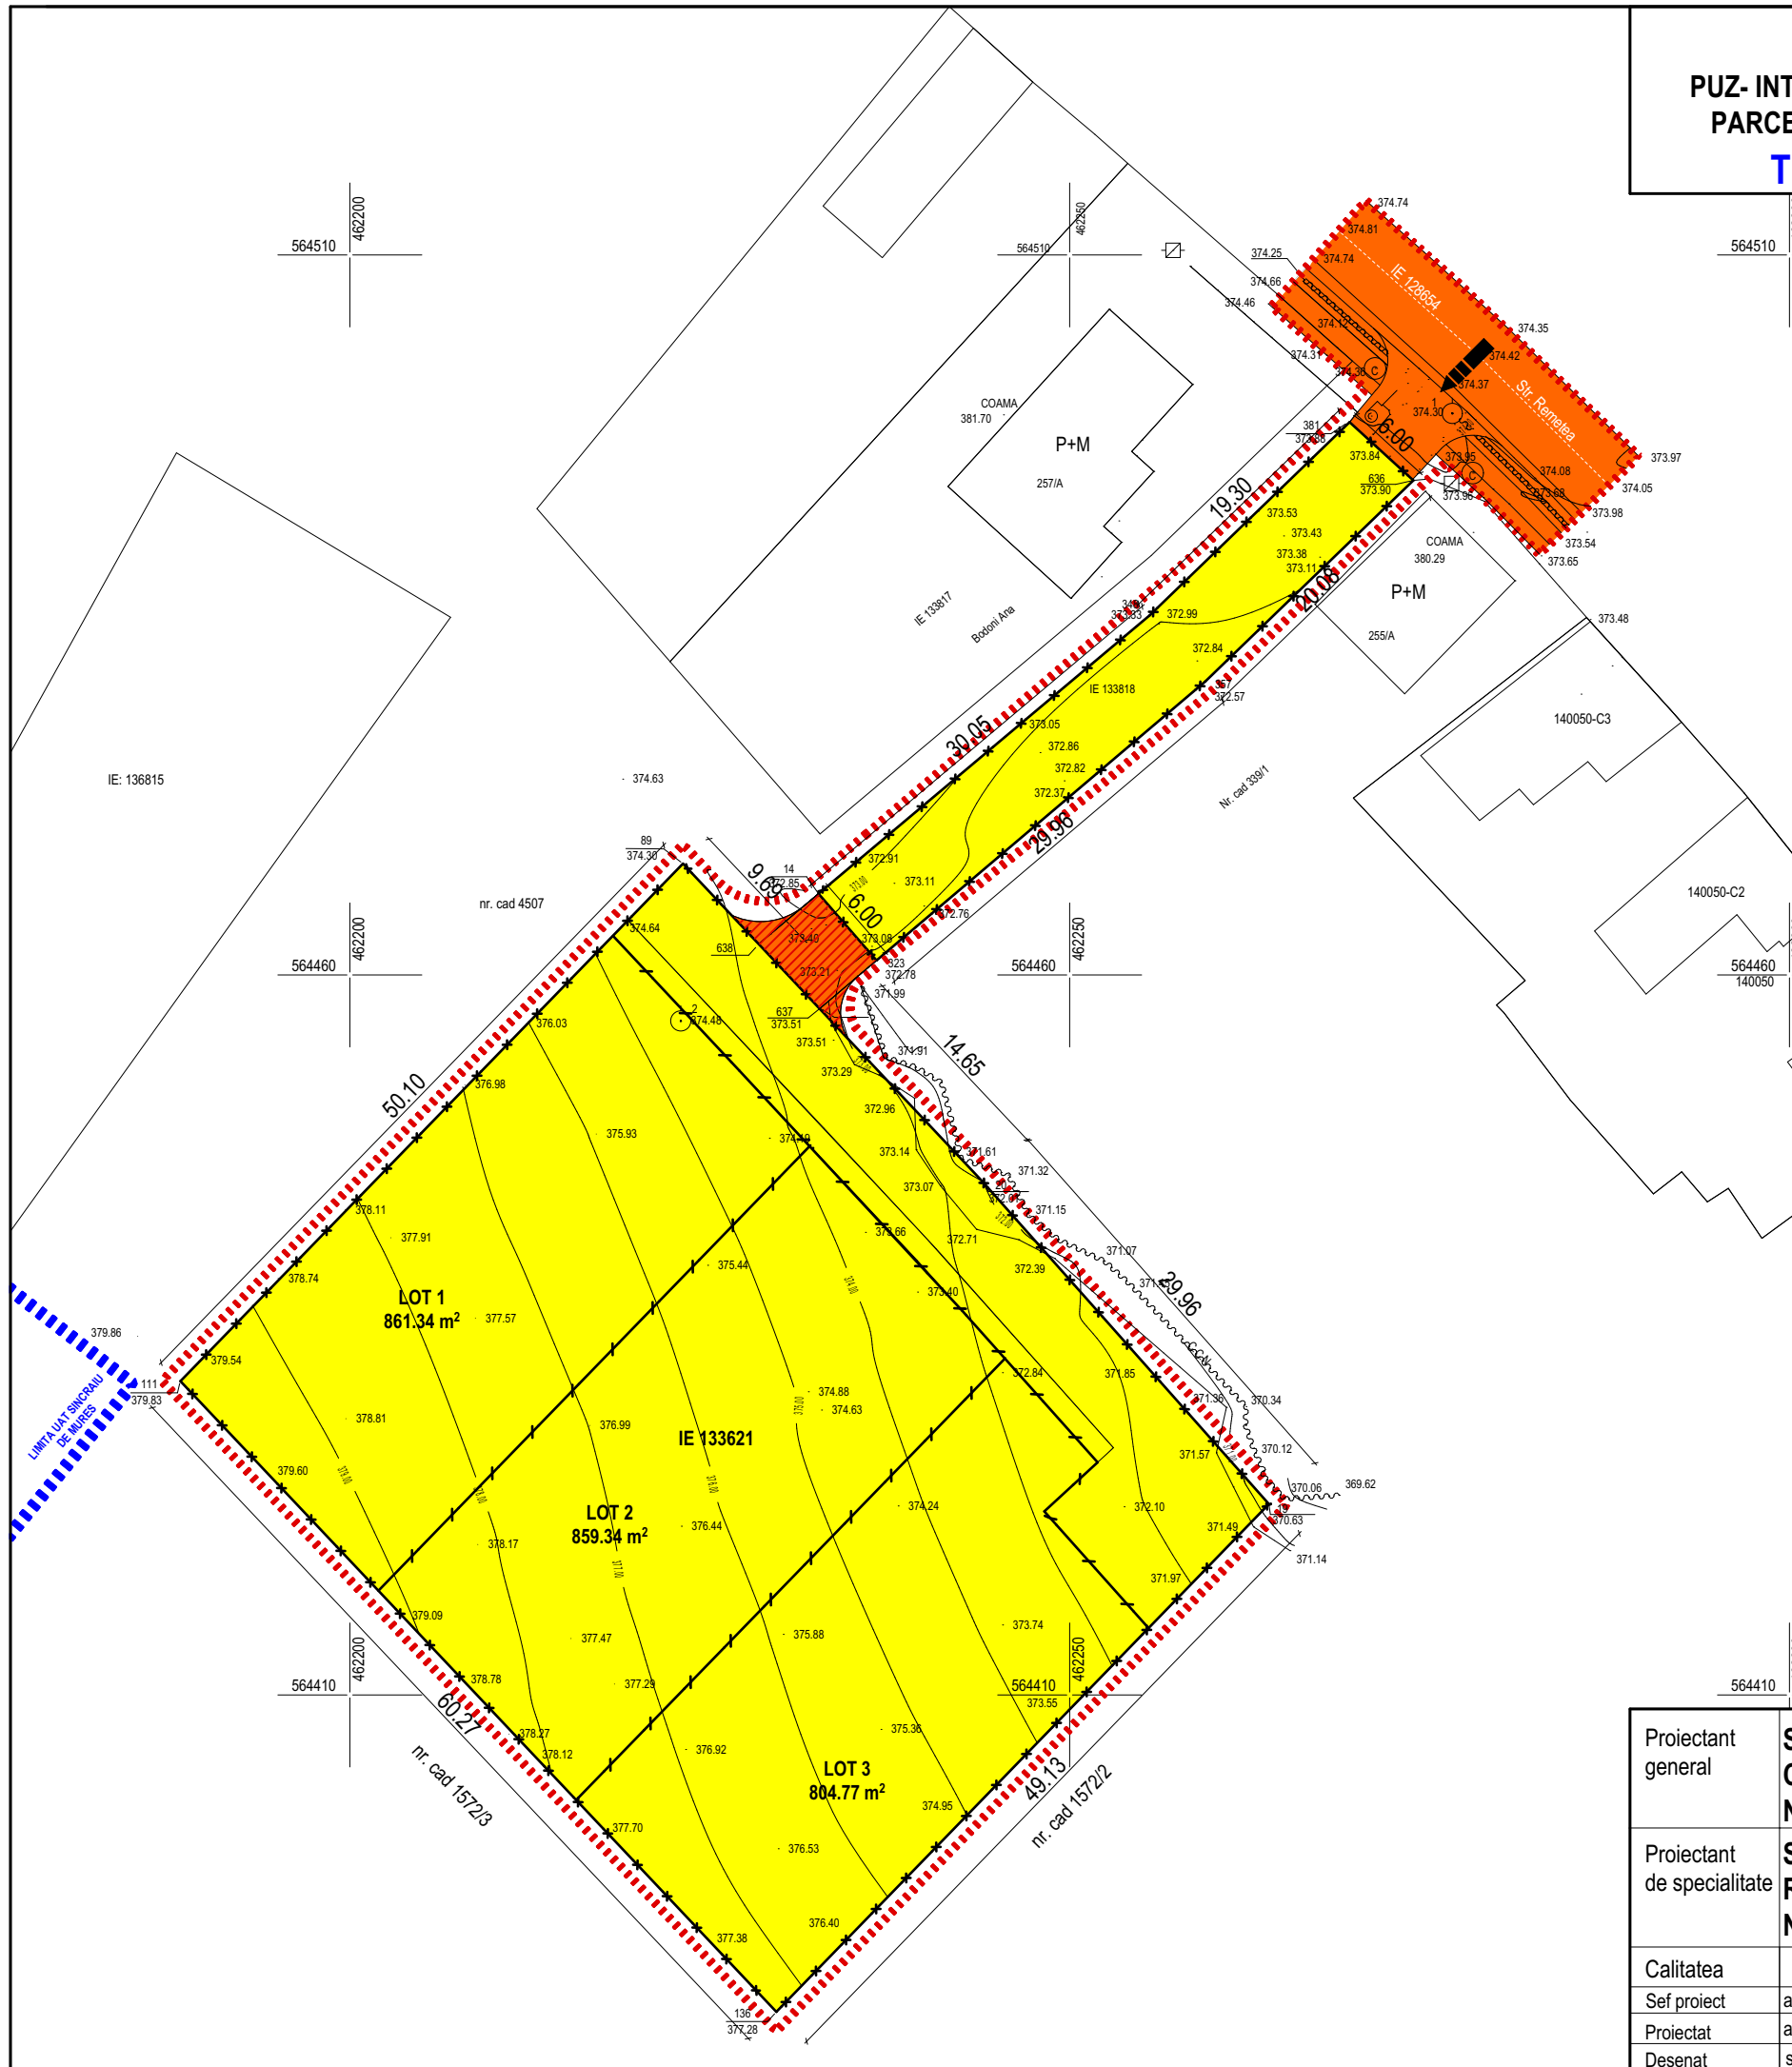


# PLAN URBANISTIC ZONAL

PUZ- INTRODUCERE TEREN ÎN INTRAVILAN, STABILIRE ZONĂ FUNCȚIONALĂ ȘI  
PARCELARE TEREN PENTRU CONSTRUIRE CASE DE LOCUIT UNIFAMILIALE  
TIPURI DE PROPRIETATE ASUPRA TERENURILOR

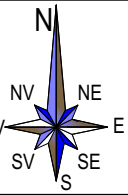

## LEGENDA

- 1 LIMITE**
- LIMITA INTRAVILAN
  - LIMITA ZONEI STUDIATE
  - LIMITA PROPRIETATE
  - LIMITA PARCELE PROPUSE
- 2 TIPURI DE PROPRIETATE ASUPRA TERENURILOR**
- TERENURI PROPRIETATI APARTINAND DOMENIULUI PUBLIC DE INTERES LOCAL /PROPUSE A FI CONCESIONATE
  - TERENURI PROPRIETATI PRIVATE

Proiectant general	S.C. TURCINSCHI ARCH STUDIO S.R.L. C.U.I. 38529620 NR.INREGISTRARE : J26/2044/2017			Beneficiar: SOLOVASTRU EMIL-ADRIAN Denumirea lucrării:	Plansa: <b>4</b>
	Proiectant de specialitate	S.C. TEKURAS.R.L. RO 6564459 NR.INREGISTRARE : J26/1285/1994			
Calitatea	Nume	Semnatura	Scara:	PUZ- INTRODUCERE TEREN ÎN INTRAVILAN, STABILIRE ZONĂ FUNCȚIONALĂ ȘI PARCELARE TEREN PENTRU CONSTRUIRE CASE DE LOCUIT UNIFAMILIALE  mun. Târgu Mureș CF nr. 133621, jud. Mureș	Pr. nr: <b>89/2021</b>
Sef proiect	arh. RAUS A.		<b>1:500</b>		
Proiectat	arh. TURCINSCHI D.		Data		
Desenat	st.arh.MOLDOVAN C.		<b>2023</b>	<b>TIPURI DE PROPRIETATE ASUPRA TERENURILOR</b>	