
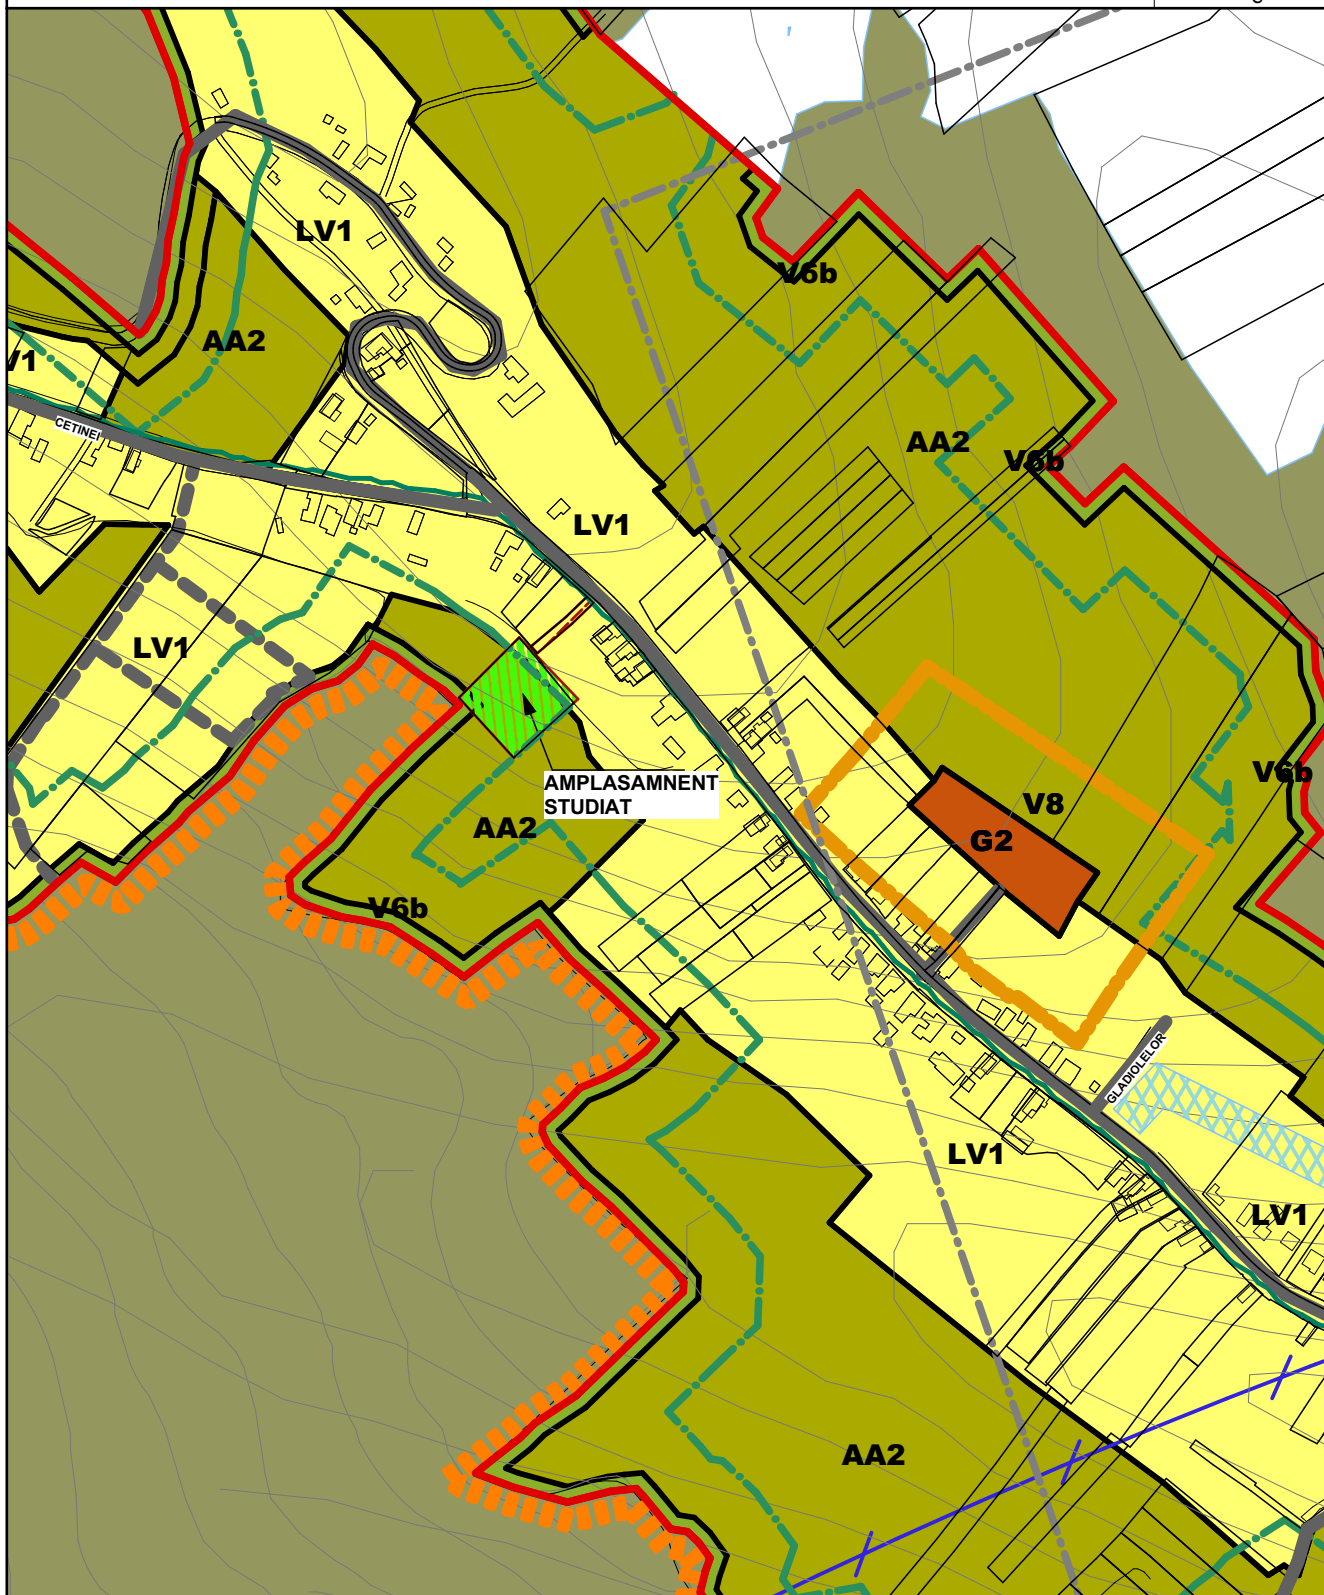


# PLAN URBANISTIC ZONAL

PUZ- INTRODUCERE TEREN ÎN INTRAVILAN, STABILIRE ZONĂ FUNCȚIONALĂ ȘI PARCELARE  
TEREN PENTRU CONSTRUIRE CASE DE LOCUIT UNIFAMILIALE

**INCADRARE IN PUG IN CURS DE REACTUALIARE**

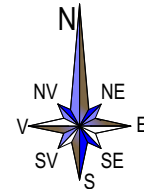

Proiectant general	<b>S.C. TURCINSCHI ARCH STUDIO S.R.L.</b> C.U.I. 38529620 NR.INREGISTRARE : J26/2044/2017			Beneficiar: SOLOVASTRU EMIL-ADRIAN	Plansa: <b>IP</b>
Proiectant de specialitate	<b>S.C. TEKTURAS.R.L.</b> RO 6564459 NR.INREGISTRARE : J26/1285/1994			Denumirea lucrarii: <b>PUZ- INTRODUCERE TEREN ÎN INTRAVILAN, STABILIRE ZONĂ FUNCȚIONALĂ ȘI PARCELARE TEREN PENTRU CONSTRUIRE CASE DE LOCUIT UNIFAMILIALE</b>	
Calitatea	Nume	Semnatura	Scara:	mun. Târgu Mureș CF nr. 133621, jud. Mureș	Pr. nr: <b>89/2021</b>
Sef proiect	arh. RAUS A.		<b>1:5000</b>		
Proiectat	arh. TURCINSCHI D.		Data		
Desenat	st.arh.MOLDOVAN C.		<b>2023</b>		
<b>INCADRARE IN PUG REACTUALIZAT</b>					