
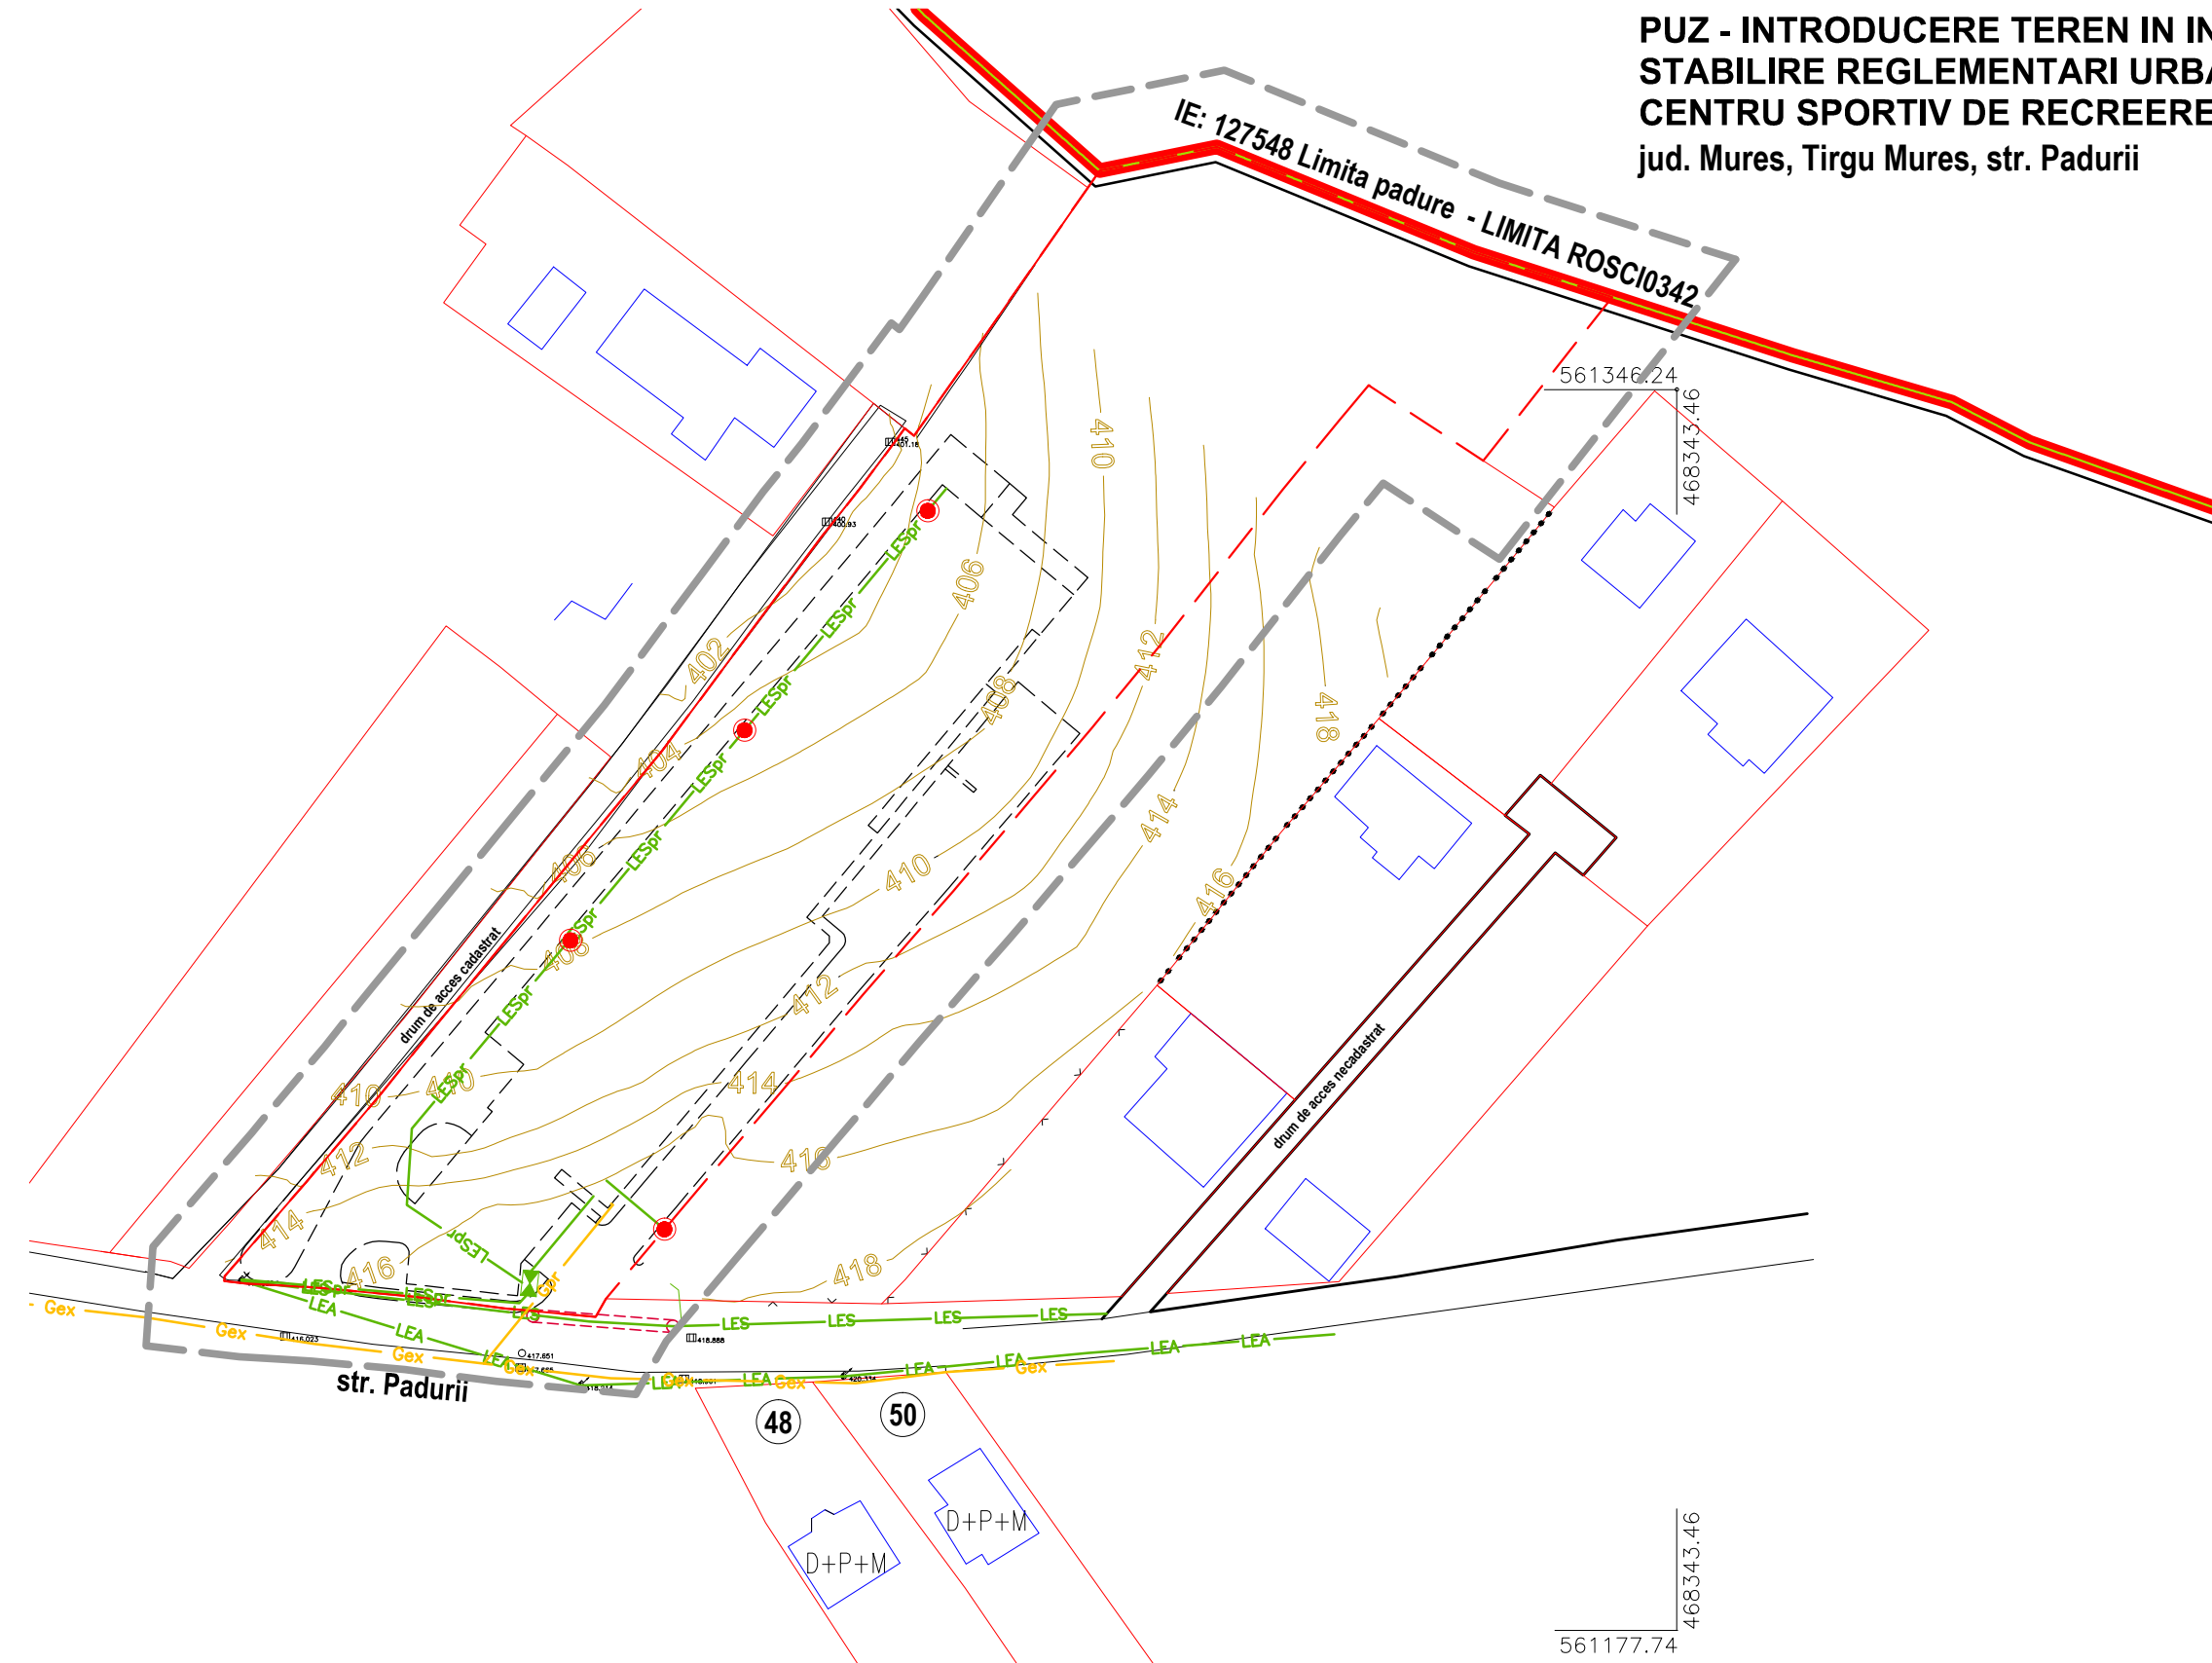


**PUZ - INTRODUCERE TEREN IN INTRAVILANUL LOCALITATII SI
STABILIRE REGLEMENTARI URBANISTICE PENTRU CONSTRUIRE
CENTRU SPORTIV DE RECREERE SI REABILITARE STUDENTEASCA**
jud. Mures, Tirgu Mures, str. Padurii

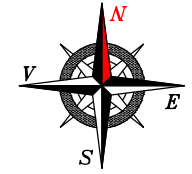

LEGENDA:

- LIMITA INTRAVILAN PROPUS
- - - LIMITA PROPRIETATE INITIATOR P.U.Z.
- - - LIMITA ZONA STUDIATA
- - - LIMITE LOTURI EXISTENTE
- - - LIMITA PADURE
- STRAZI EXISTENTE
- CLADIRI EXISTENTE
- - - ALEI PROPUSE

RETELE EDILITARE EXISTENTE:

- Gex CONDUCTA GAZ PRES. REDUSA PE63mm SUBTERANA
- LEA LEA 0,4 kV
- LES LES 20 kV, neprotejat la cale de acces propus

RETELE EDILITARE PROPUSE:

- Gpr CONDUCTA DE GAZ
- LESpr LINIE ELECTRICA 0,4kV+FIBRA OPTICA SUBTERANA
- PROFIL DE TRAVERSARE, TUB PVC
- FIRIDA DE RETEA
- STILP ELECTRIC

NOTA
-CULORILE PENTRU REPREZENTAREA GRAFICA SUNT CELE MENTIONATE IN ORDINUL NR.91 DIN 1991.

 sc ARHIGRAF srl BIROU DE ARHITECTURA SI URBANISM CALUSERI - J26-728-1994	sef proiect	arh. Octavian LIPOVAN	
	proiectat	ing. Adrian CATANA	
	desenat	ing. SZOCS Angela	
	verificat	arh. Octavian LIPOVAN	
BENEFICIARI:			FAZA:
U.M.F.S.T. "GEORGE EMIL PALADE"			P.U.Z.
Tg.Mures, str.Gh. Marinescu, nr.38, jud. Mures			
TITLU PROIECT:	PUZ-INTRODUCERE TEREN IN INTRAVILANUL LOCALITATII SI STABILIRE REGLEMENTARI URBANISTICE PENTRU CONSTRUIRE CENTRU SPORTIV DE RECREERE SI REABILITARE STUDENTEASCA	DATA:	NR.PROIECT:
		2023	650-22
TITLU PLANSA:	REGLEMENTARI ECHIPARE EDILITARA RELETE ELECTRICE SI GAZE NATURALE	SCARA:	REV. -
		1:1000	NR.PLANSĂ : U 004.1

ACEST PROIECT ESTE PROPRIETATEA INTELLECTUALA A SC ARHIGRAF SRL. UTILIZAREA LUI INTRA SUB INCIDENTA LEGII DREPTULUI DE AUTOR.