



42.0x29.7mm

PROPRIETATE INTELECTUALA A AIM PLANNERS S.R.L. ESTE INTERZISA COPIEREA SI/SAU DISTRIBUIREA ACESTEI PLANE SI/SAU A INFORMATIILOR CONTINUTE FARA ACORDUL AUTORULUI

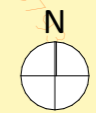

- LEGENDA:**
- 1. LIMITE**
 - LIMITA DE PROPRIETATE / LIMITA DE INTERVENȚIE
 - 2. REGLEMENTĂRI URBANISTICE**
 - RETRAGERI FATĂ DE LIMITE PROPUSE PRIN PUZ
 - ZONĂ DE PROTECȚIE FATĂ DE CALEA FERATĂ - 20 M / INTERZICERE CONSTRUIRE
 - 3. CĂI DE COMUNICAȚII**
 - ACCES AUTO
 - ACCES PIETONAL
 - ACCES APROVIZIONARE
 - 4. ZONIFICARE FUNCȚIONALĂ**
 - TEREN PROPRIETATE PRIVATĂ PERSOANE FIZICE / JURIDICE
 - TEREN APARTINĂND DOMENIULUI PUBLIC DE INTERES LOCAL

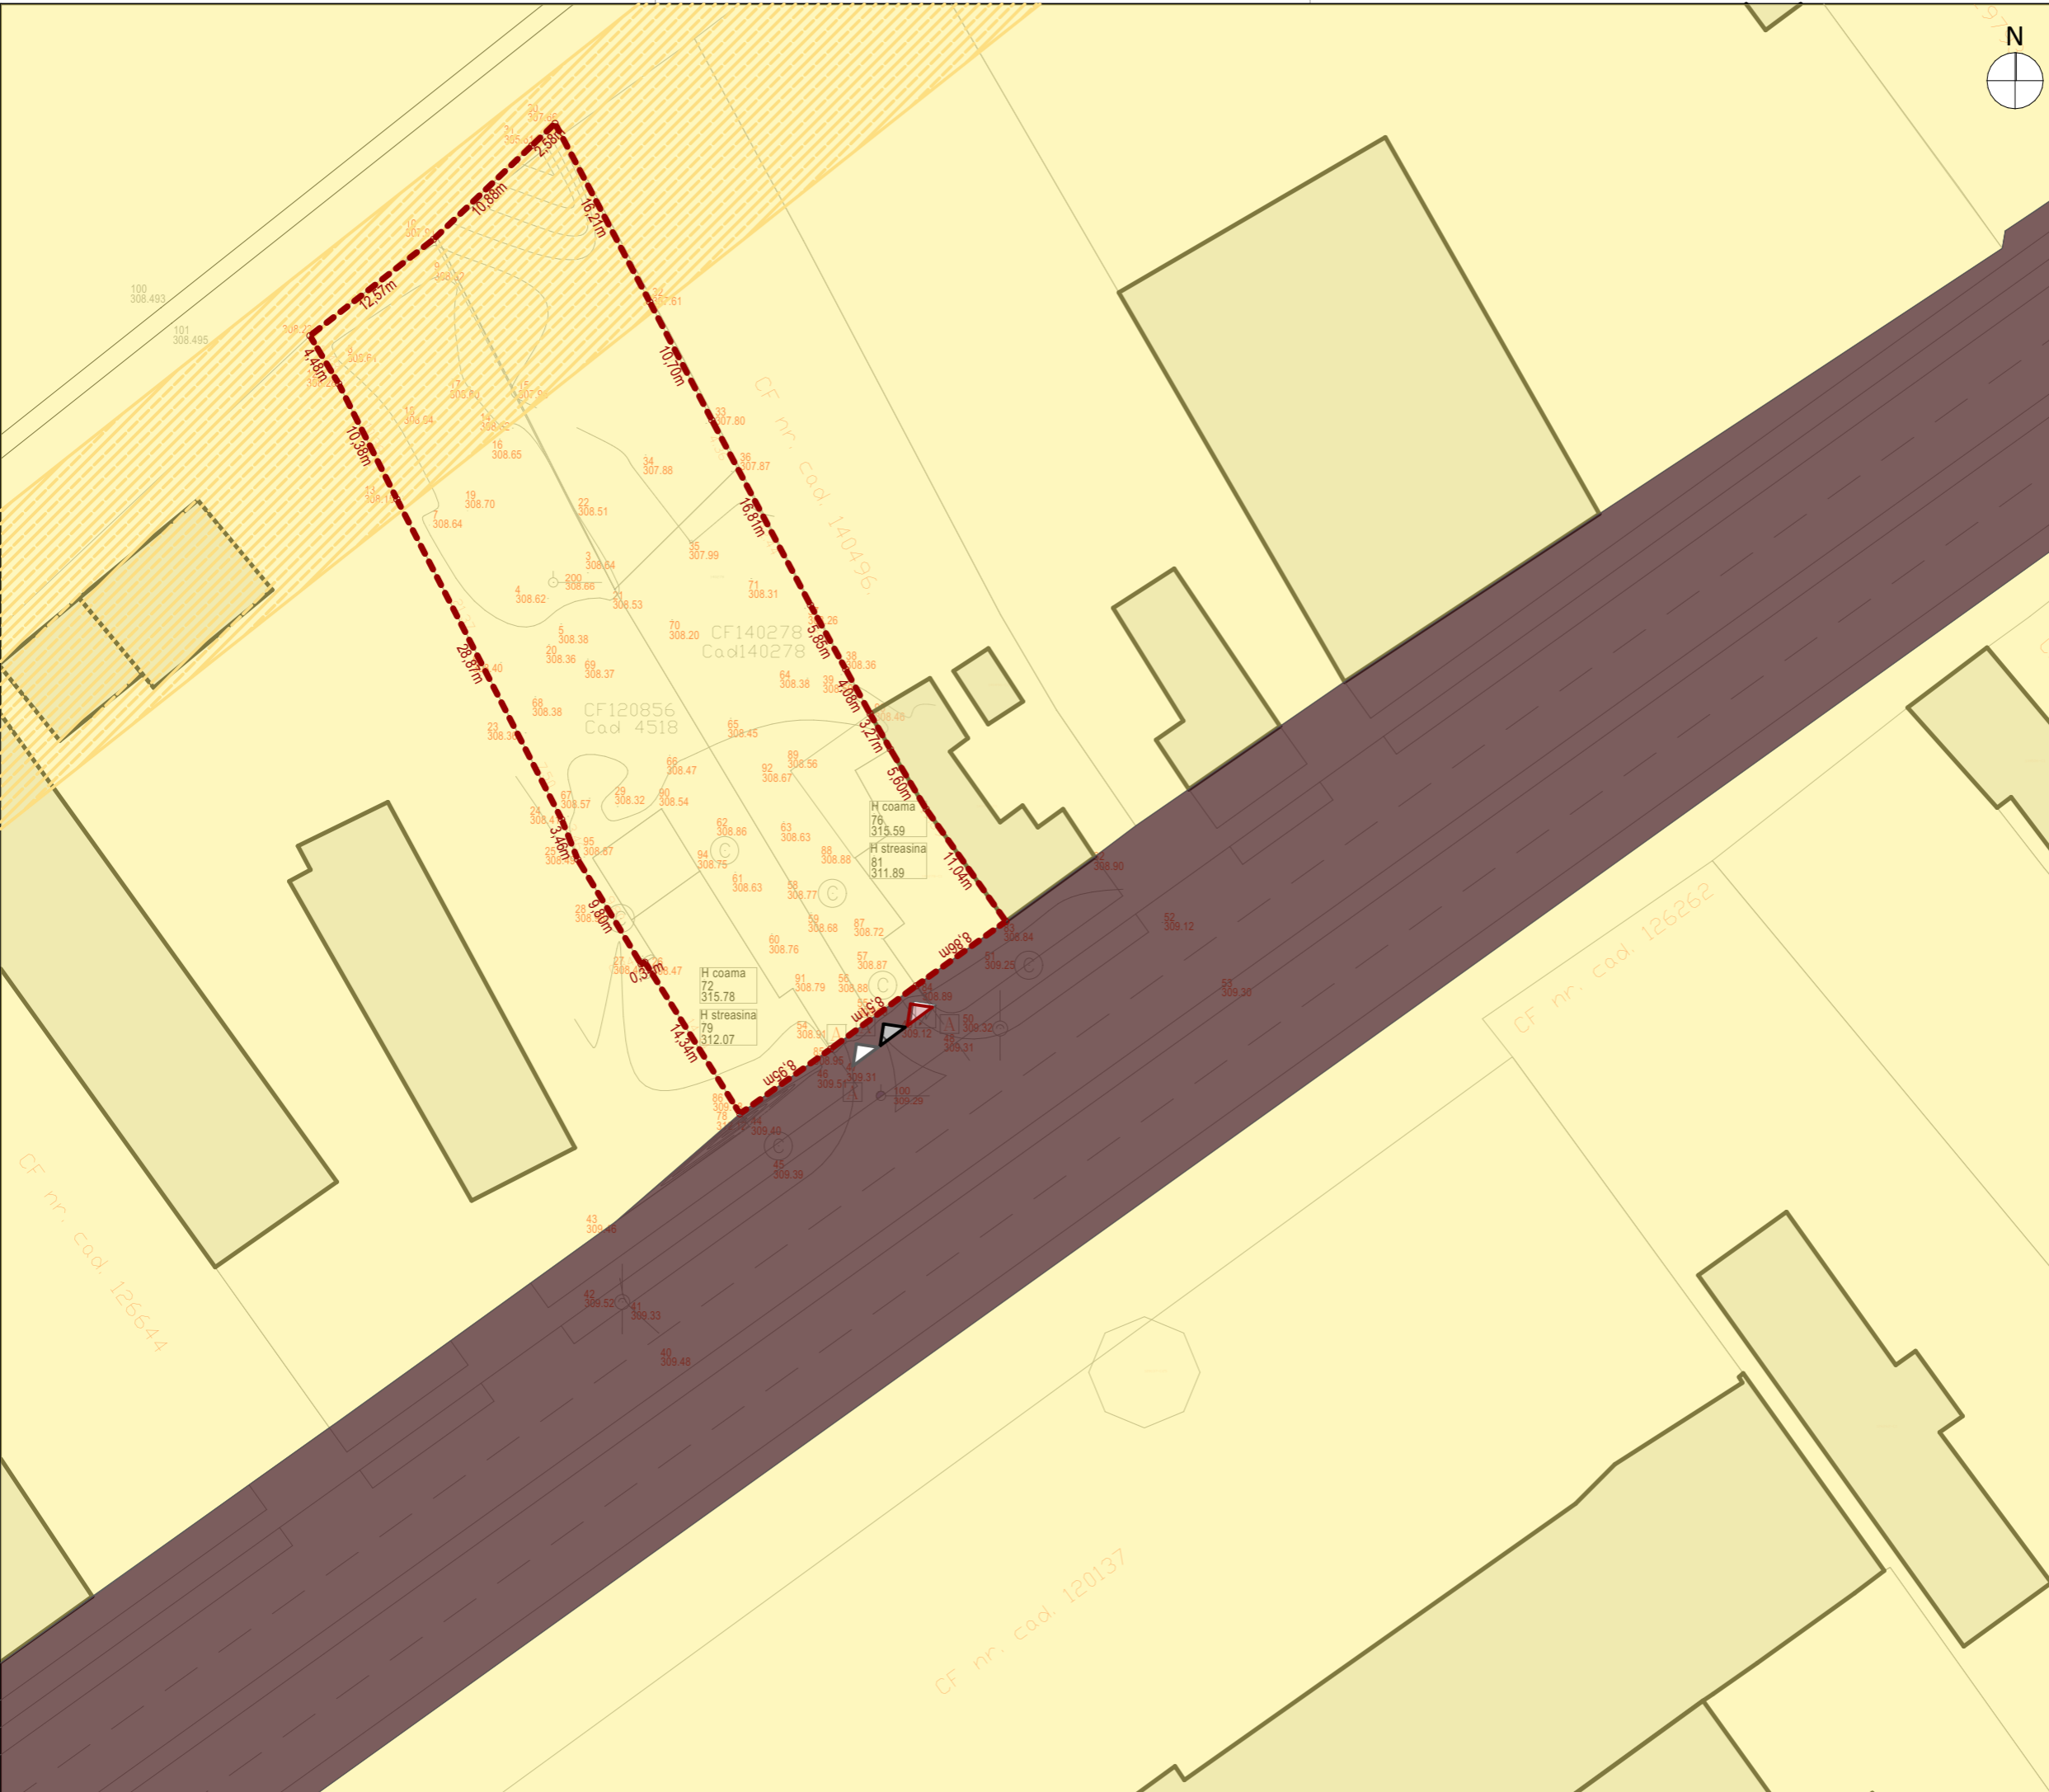

SUPRAFAȚA PARCELA [M.P.] 1824
 NR. CADASTRAL 140278; 4518
 NR. TOPO 140278; 120856

CLASA DE IMPORTANTĂ: III
 CATEG. DE IMPORTANTĂ: C
 GRAD DE REZIST. LA FOC: II

PROIECTANT GENERAL:
AIM PLANNERS S.R.L.
 str. Liviu Rebreanu, nr. 62, ap. 4, Cluj-Napoca

ECHIPA DE PROIECTARE	SEMNAȚURA
ȘEF PROIECT	
ARH. ANDRIESCU IOANA	
PROIECTAT / DESENAT	
ARH. ANDRIESCU IOANA	
SPECIALIST RUR	
ARH. TURCU ADRIAN	

DENUMIRE PROIECT:
ELABORARE PUZ - STABILIRE REGLEMENTĂRI URBANISTICE PENTRU CONSTRUIRE SHOWROOM MATERIALE DE CONSTRUCȚII, AMENAJĂRI EXTERIOARE ȘI ÎMPREJMUIRE
 Loc. Târgu Mureș, str. Gheorghe Doja, nr. 270, 272, jud. Mureș

BENEFICIAR:
SERBEZAN GHEORGHE ȘI SERBEZAN CLAUDIA - RAMONA
 Jud. Mureș, sat Icland Mare (com. Inclânzel), nr. 164

NUME PLANȘĂ:
PLAN DE PROPRIETATE ASUPRA TERENURILOR

PR. NR.	35/2023	PROPOS	STATUS
DATA	02.2024	PUZ	FAZA
SCARA	1:500	A-07	NR. PL.