



COMPANIA AQUASERV S.A.

ORC: J26/464/1998; CIF: RO10755074
Str. Kós Károly nr.1 Târgu-Mureș
Cod poștal: 540297, ROMÂNIA
Telefon: +40-(0)265-208.888
Fax: +40-(0)265-210.442
E-mail: client@aquaserv.ro
www.aquaserv.ro



Nr. 8688 / II/ B / b / 6 / 31.07.2023

F-PO-0028-01/ed. 4

Către,

ORMENIȘAN MARIA
TÂRGU MUREȘ
Strada Alexandru Papiu Ilarian nr. 34
Jud. Mureș

Referitor la cererea înregistrată cu numărul de mai sus și ca rezultat al analizei documentației depuse, se emite

AVIZ DE AMPLASAMENT FAVORABIL nr. 790 / 31.07.2023

pentru **elaborare P.U.Z. : Stabilire reglementări pentru construire casă de locuit, amenajare accese și împrejmuire teren,**

imobilul fiind situat în : **jud. Mureș, municipiul Târgu Mureș, strada Livezeni nr. 79, identificat prin C.F./nr. topografic/ nr. cadastral 140847/Târgu Mureș,**

Observațiile, precizările Companiei Aquaserv S.A. privind realizarea lucrărilor :

1. Pe planul de situație - AQ anexat, s-au trasat orientativ rețelele edilitare subterane de apă potabilă și canalizare existente în zonă.
2. Compania Aquaserv S.A. își rezervă dreptul de trecere la conductele publice de canalizare menajeră și pluvială din zona studiată pentru prevenirea și înlăturarea unor eventuale defecțiuni și pentru realizarea unor lucrări de întreținere, reabilitare sau înlocuire.
3. La amplasarea în plan a construcțiilor din incinta imobilului se vor respecta distanțele minime prescrise conform S.R. 8591/1997 față de rețelele de canalizare.
4. Prezentul aviz nu constituie aviz de branșare/racordare la rețelele publice de alimentare cu apă și canalizare și nu conferă dreptul de a executa lucrările de branșare/racordare la aceste rețele.
5. Avizele de branșare/racordare de principiu la rețelele publice de apă și/sau de canalizare sunt eliberate clienților care solicită serviciul de branșare la rețeaua de apă și /sau racordare la rețeaua de canalizare.
6. Pentru a fi posibilă branșarea imobilului dumneavoastră la rețeaua publică de alimentare cu apă va fi necesară extinderea acestei rețele.
7. Extinderile rețelelor publice de alimentare cu apă se realizează exclusiv pe drumurile publice ale unităților teritorial administrative.
8. Compania Aquaserv S.A. Tg.-Mureș nu dispune de fonduri necesare realizării lucrărilor de extindere și nu are nici capacitatea necesară pentru elaborarea documentațiilor tehnice necesare pentru autorizarea și extinderea rețelei de alimentare cu apă.
9. Nerespectarea condițiilor impuse la punctele de mai sus duce la anularea prezentului aviz.
10. Prezentul aviz de amplasament este valabil exclusiv pentru întocmire P.U.Z., s-a eliberat în conformitate cu Certificatul de Urbanism numărul 1603 din 11.10.2022, emis de Municipiul Târgu Mureș, jud. Mureș și este valabil 12 luni de la data emiterii.


MANAGER OPERAȚIUNI SUPOORT
ing. Koncz Kálmán


ȘEF SERVICIU PROIECTARE
ing. Klosz Ildikó



Plan de situatie AQ scara 1:1000

COMPANIA AQUASERV S.A.
TÎRGU-MURES
Anexă la avizul nr. 790/2023

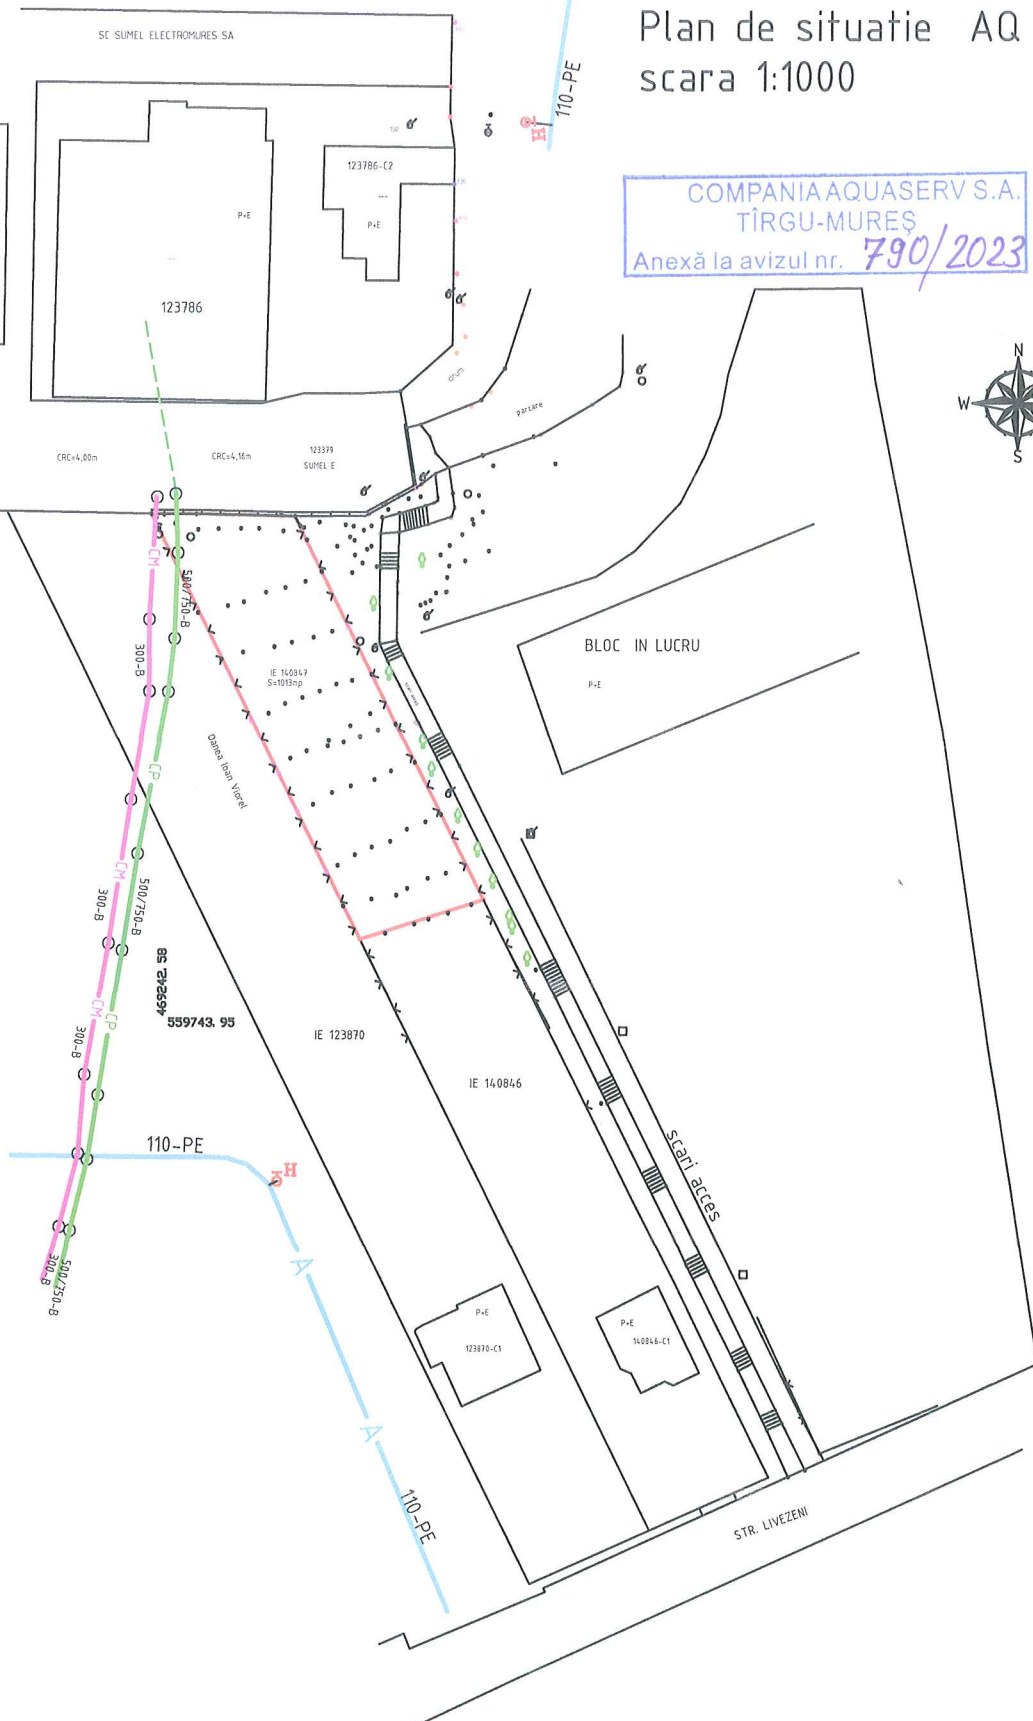

COMPANIA AQUASERV S. A.
 Retele publice de alimentare cu apa si canalizare

LEGENDA

- CM — Canal menajer
- CP — Canal pluvial
- A — Conducta de serviciu apa potabila
- Camin de vizitare
- ○ Camin racord pluvial
- H Hidrant de incendiu
- CRC Cota radier camin/conducta

Amplasament studiat