


61
T 10

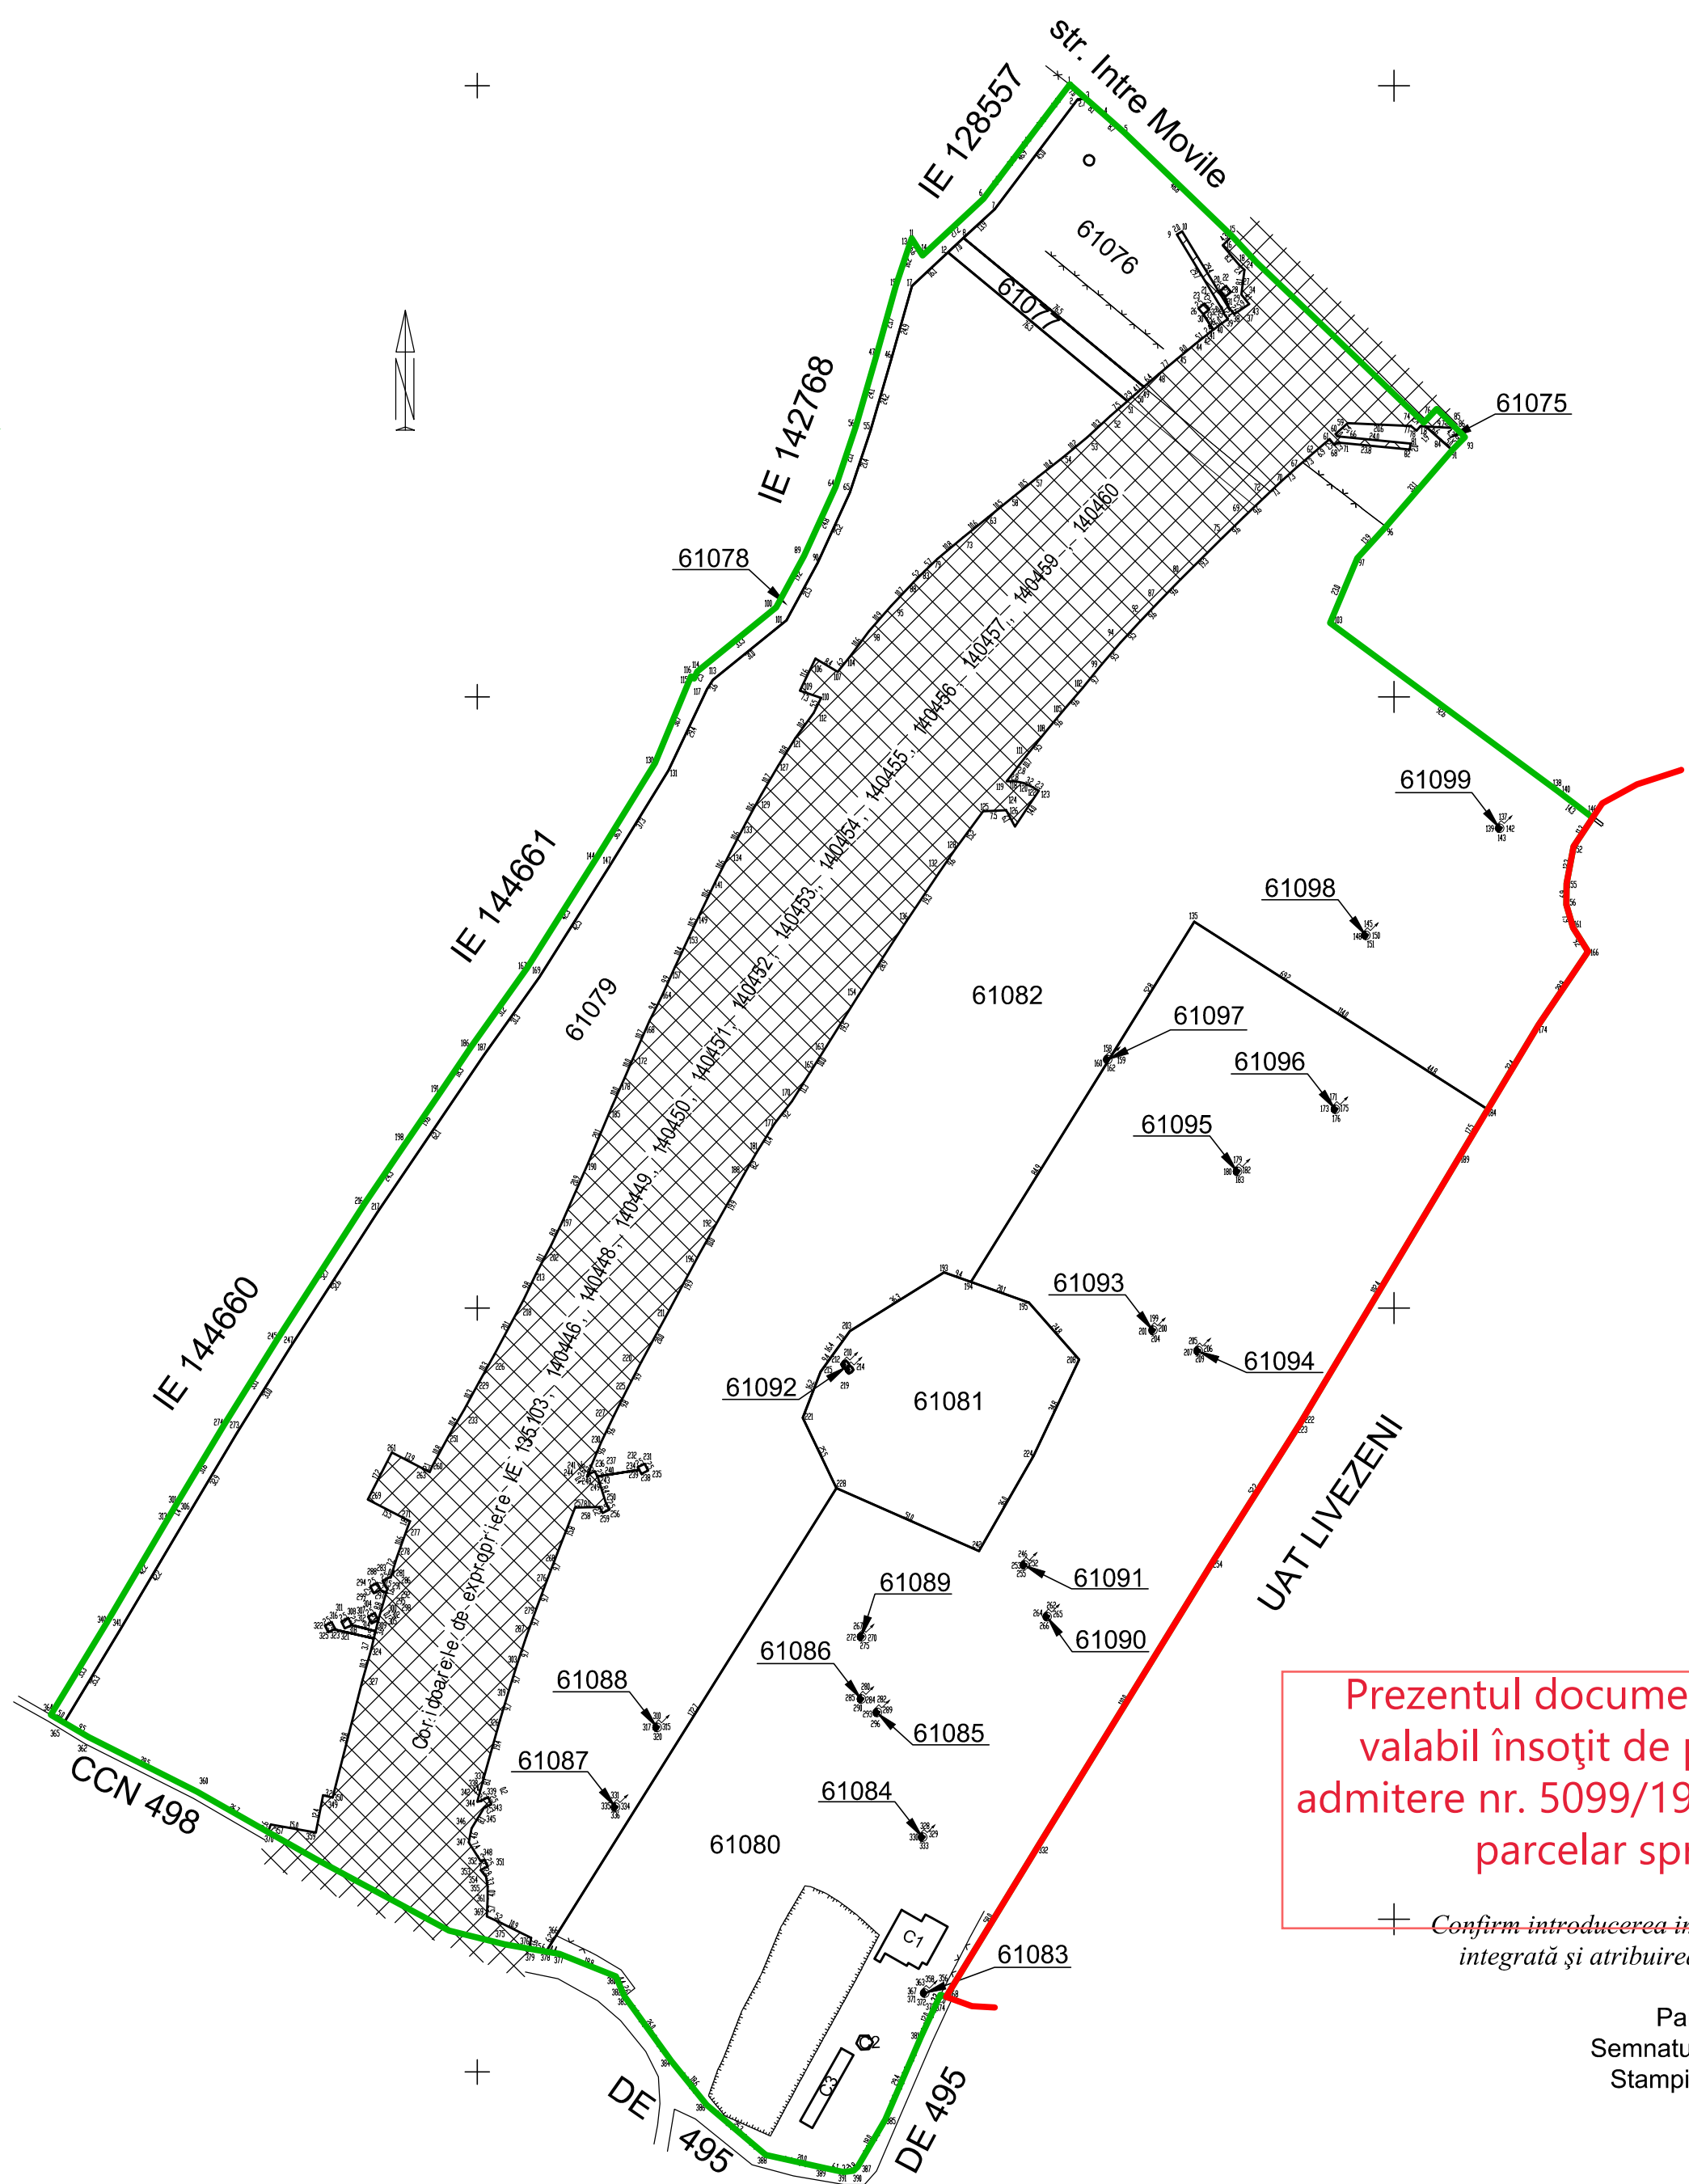

Prezentul document recepționat este valabil însoțit de procesul verbal de admitere nr. 5099/19.05.2025 și de tabelul parcelar spre publicare.

Confirm introducerea imobilului în baza de date integrată și atribuirea numărului cadastral

Parafa
Semnatura si data
Stampila OCPI

ID	Nr. Cad.	61087
61075		61088
61076		61089
61077		61090
61078		61091
61079		61092
61080		61093
61081		61094
61082		61095
61083		61096
61084		61097
61085		61098
61086		61099

Prezentul plan parcelar este valabil insotit de TABELUL PARCELAR

MUNICIPIUL TIRGU-MURES
18. JUN. 2024

PLAN PARCELAR
scara 1:2000
UAT: TARGU MURES, Judetul Mures
Tarla 10 - Sector 61

Vizat
COMISIA LOCALA DE FOND FUNCJAR PRESEDINTE

PRIMAR
Spós Zoltán

SECRETAR GENERAL
Bordi Kinga

Data: 17.06.2024



SERIA RO-MS-F
NR. 0164
BRASOVEAN ADRIAN
CATEGORIA B

SERIA RO-B-J
NR. 2269/19.01.2022
SC TEODOL SRL
CLASA III

Spre Publicare